



Adozione Deliberazione Programmatica:
 Delibera Consiglio Comunale n. 3 del 30 gennaio 2009

Adozione Progetto Preliminare:
 Delibera Consiglio Comunale n. 86 del 28 novembre 2011

Consolidazione alle osservazioni relative al Progetto Preliminare:
 Delibera Consiglio Comunale n. 16 del 19 marzo 2012

Adozione Progetto Definitivo:
 Delibera Consiglio Comunale n. 17 del 19 marzo 2012 e n. 42 del 23 luglio 2012

Consolidazione alle osservazioni della Regione Piemonte e adozione del Progetto Preliminare della elaborazione
 parziale a sensi dell'art. 11 comma 1) della L.R. 36/77 e s.m.i. s.d.:

Delibera Consiglio Comunale n. 3 del 18 febbraio 2015

Consolidazione alle osservazioni relative al Progetto Preliminare della elaborazione parziale a sensi dell'art. 11
 comma 1) della L.R. 36/77 e s.m.i. s.d. ed all'adempimento progetto definitivo:


Delibera Consiglio Comunale n. 38 e n. 39 del 2 luglio 2015

Approvazione Regione Piemonte con modifica "ex officio":
 D.G.R. n. 70-2680 del 21 dicembre 2015

Progettista:
 Architetto
Antonello Manzoni

Collaboratori:
 Rag. Pierfrancesco Mizzetto
 Geom. G. Chiarabini,
 Geom. M. De Ciambrano,
 Geom. M. Lorenzoni,
 Geom. M. Gaidani,
 Geom. M. Medina.

TITOLO:
P.7.1
 scala 1:5.000

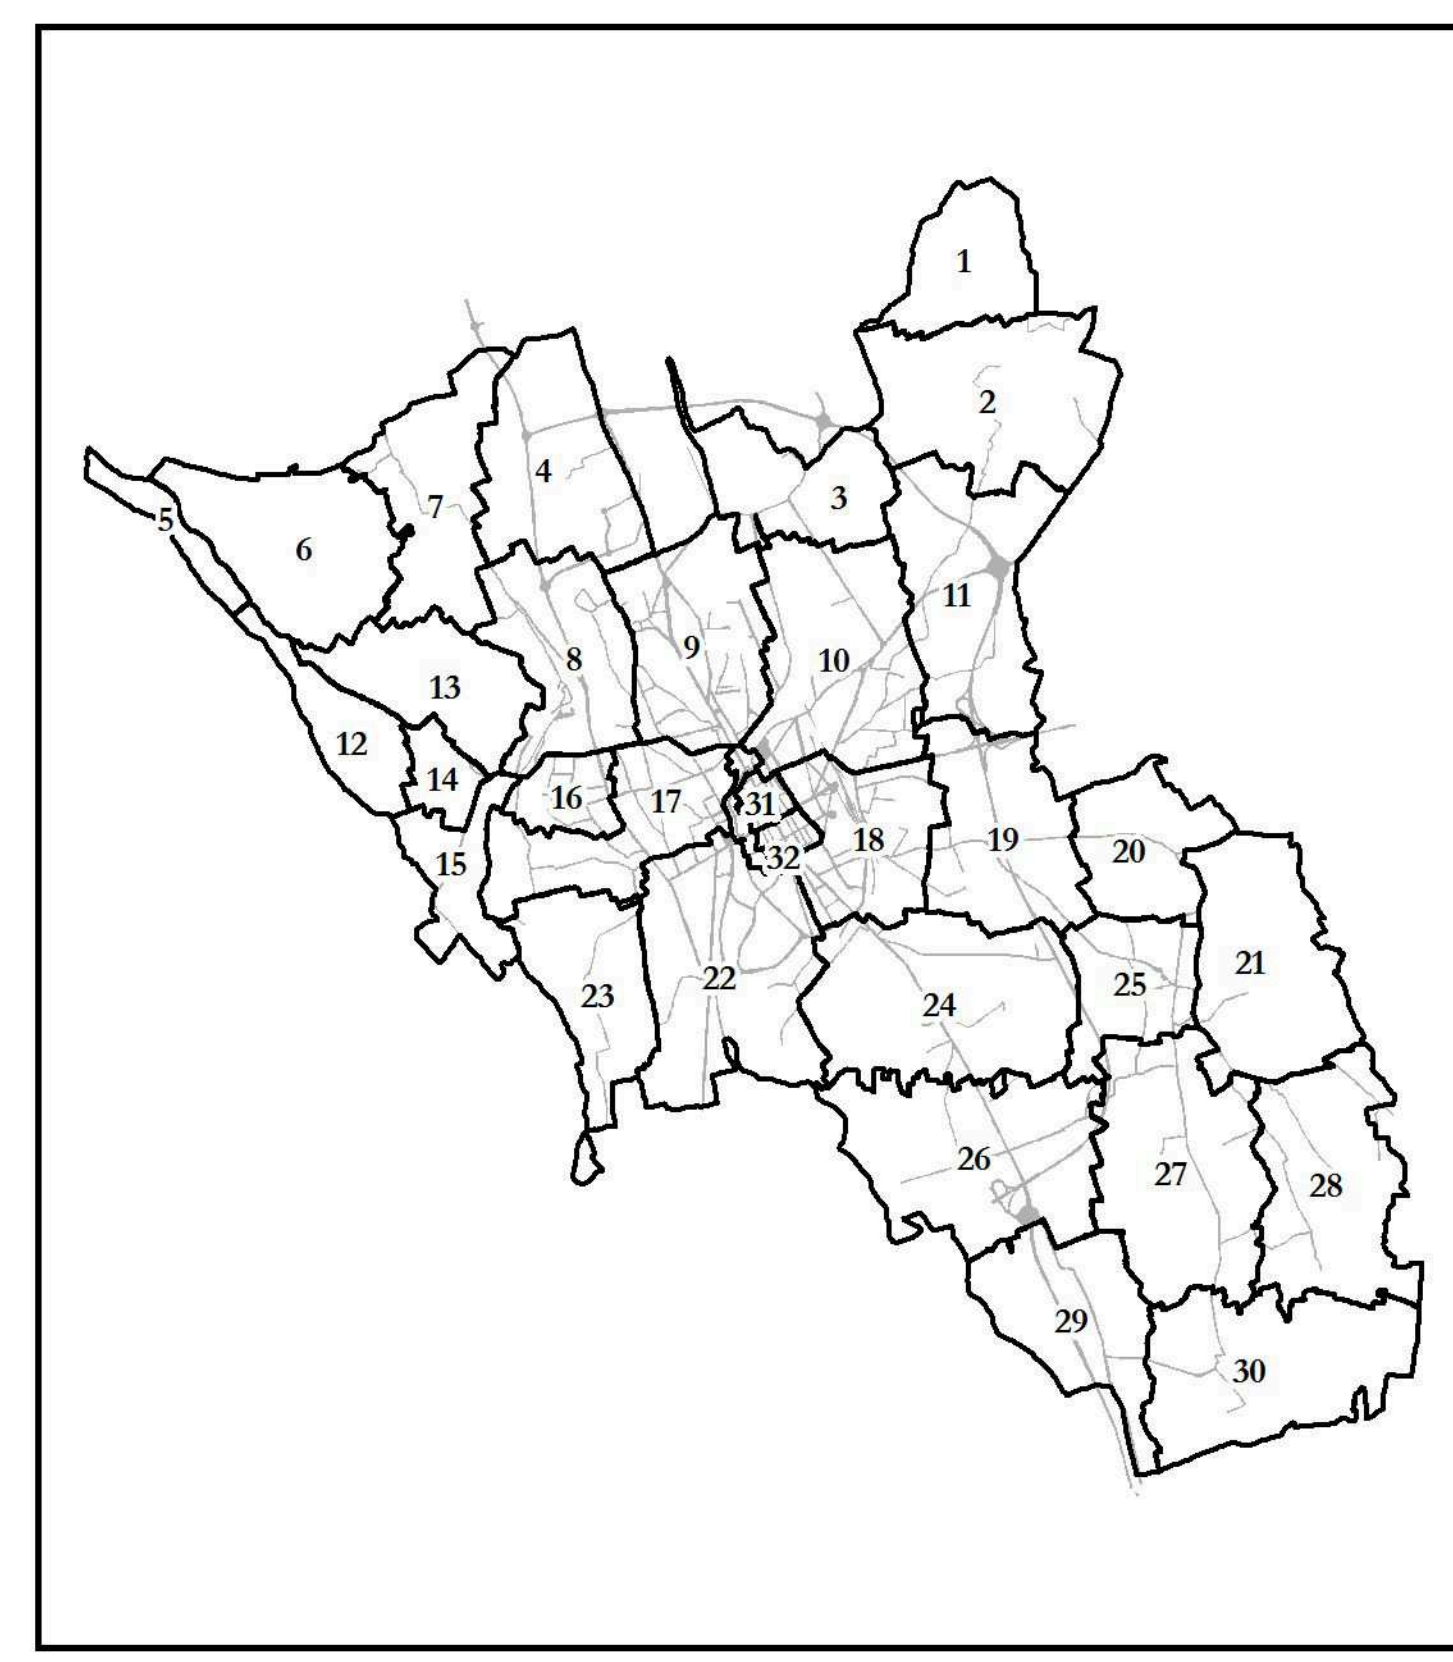

Legenda

- sistemi territoriali
- delimitazione centro abitato - artt. 3 e 4 D.Lgs. 285/1992
- perimetro dei nuclei di antico impianto
- nuclei cascinali
- fronti tutela cascinali
- (n.b.) modificazione edilizia nuclei cascinali
- edifici con interesse storico/testimoniale
- aree con Permessi di costruire rilasciati con edifici in corso di costruzione
- Ⓢ schede d'area
- art. 19 nuclei di antico impianto
- art. 20 tutela dei nuclei cascinali
- art. 21 residenziale consolidato
- art. 21 residenziale consolidato - completamento urbanistico
- art. 21 ERP consolidato
- art. 21 bis edifici sparsi
- art. 22 commerciale consolidato
- art. 23 produttivo consolidato
- art. 23 turistico/ricettivo consolidato
- art. 23 direzionale consolidato
- art. 23 ricreative consolidate
- art. 24 produttivo in localizzazione impropria
- art. 25 residenziale nuovo impianto
- art. 25 ERP nuovo impianto
- art. 25 produttivo nuovo impianto
- art. 25 commerciale nuovo impianto
- art. 25 turistico/ricettivo nuovo impianto
- art. 25 ricreative nuovo impianto
- art. 25 direzionale nuovo impianto
- art. 26 PIP località Beatrice
- art. 26 PIP località Resiga
- art. 27 ambiti boscati
- art. 28 agricola di interesse paesistico
- art. 29 agricola di interesse paesistico - Baraggiola
- art. 30 attività agraria
- art. 31 attività estrattive
- art. 32 servizi pubblici e di interesse pubblico
- ⓐ attrezzature pubbliche
- Ⓡ attrezzature religiose
- Ⓢ attrezzature sportive - ricompresi c) campi sportivi
- Ⓣ attrezzature tecnologiche
- Ⓟ p.p. parcheggi privati di uso pubblico
- ⓐ cimiteri
- Ⓡ attrezzature ospedaliere
- Ⓢ istruzione
- Ⓡ is: istruzione superiore
- Ⓟ p: parcheggio
- Ⓡ v: verde
- parco pubb: parco pubblico
- art. 33 area normativa mobilità
- art. 33 area normativa mobilità (in progetto)
- art. 33 area normativa mobilità (pista ciclabile in progetto)
- art. 33 fascia di rispetto stradale
- art. 34 impianti ferroviari
- art. 34 fascia rispetto ferroviaria
- art. 36 fascia di rispetto cimiteriali
- art. 36 fascia di rispetto deपुरatore
- art. 36 pozzi: zona di tutela assoluta "A"
- art. 36 pozzi: fascia di rispetto secondaria "B"
- art. 36 pozzi: fascia di rispetto secondaria "C"
- art. 36 pozzi: inviluppo fascia di rispetto secondarie "C"
- art. 37 rete ecologica - art. 2.8 del P.T.P.
- art. 38 orti, giardini e verde privato
- corsi d'acqua

Ⓛ individuazione fogli catastali degli sviluppi in scala 1:2.000

- Addensamenti Commerciali
- ⓐ Addensamento storico rilevante
- Ⓡ Addensamenti commerciali urbani forti
- Ⓡ Addensamenti commerciali urbani minori
- Localizzazioni Commerciali
- Ⓡ Localizzazioni Commerciali urbane non addensate
- Ⓡ Localizzazioni Commerciali urbano-periferiche non addensate

