
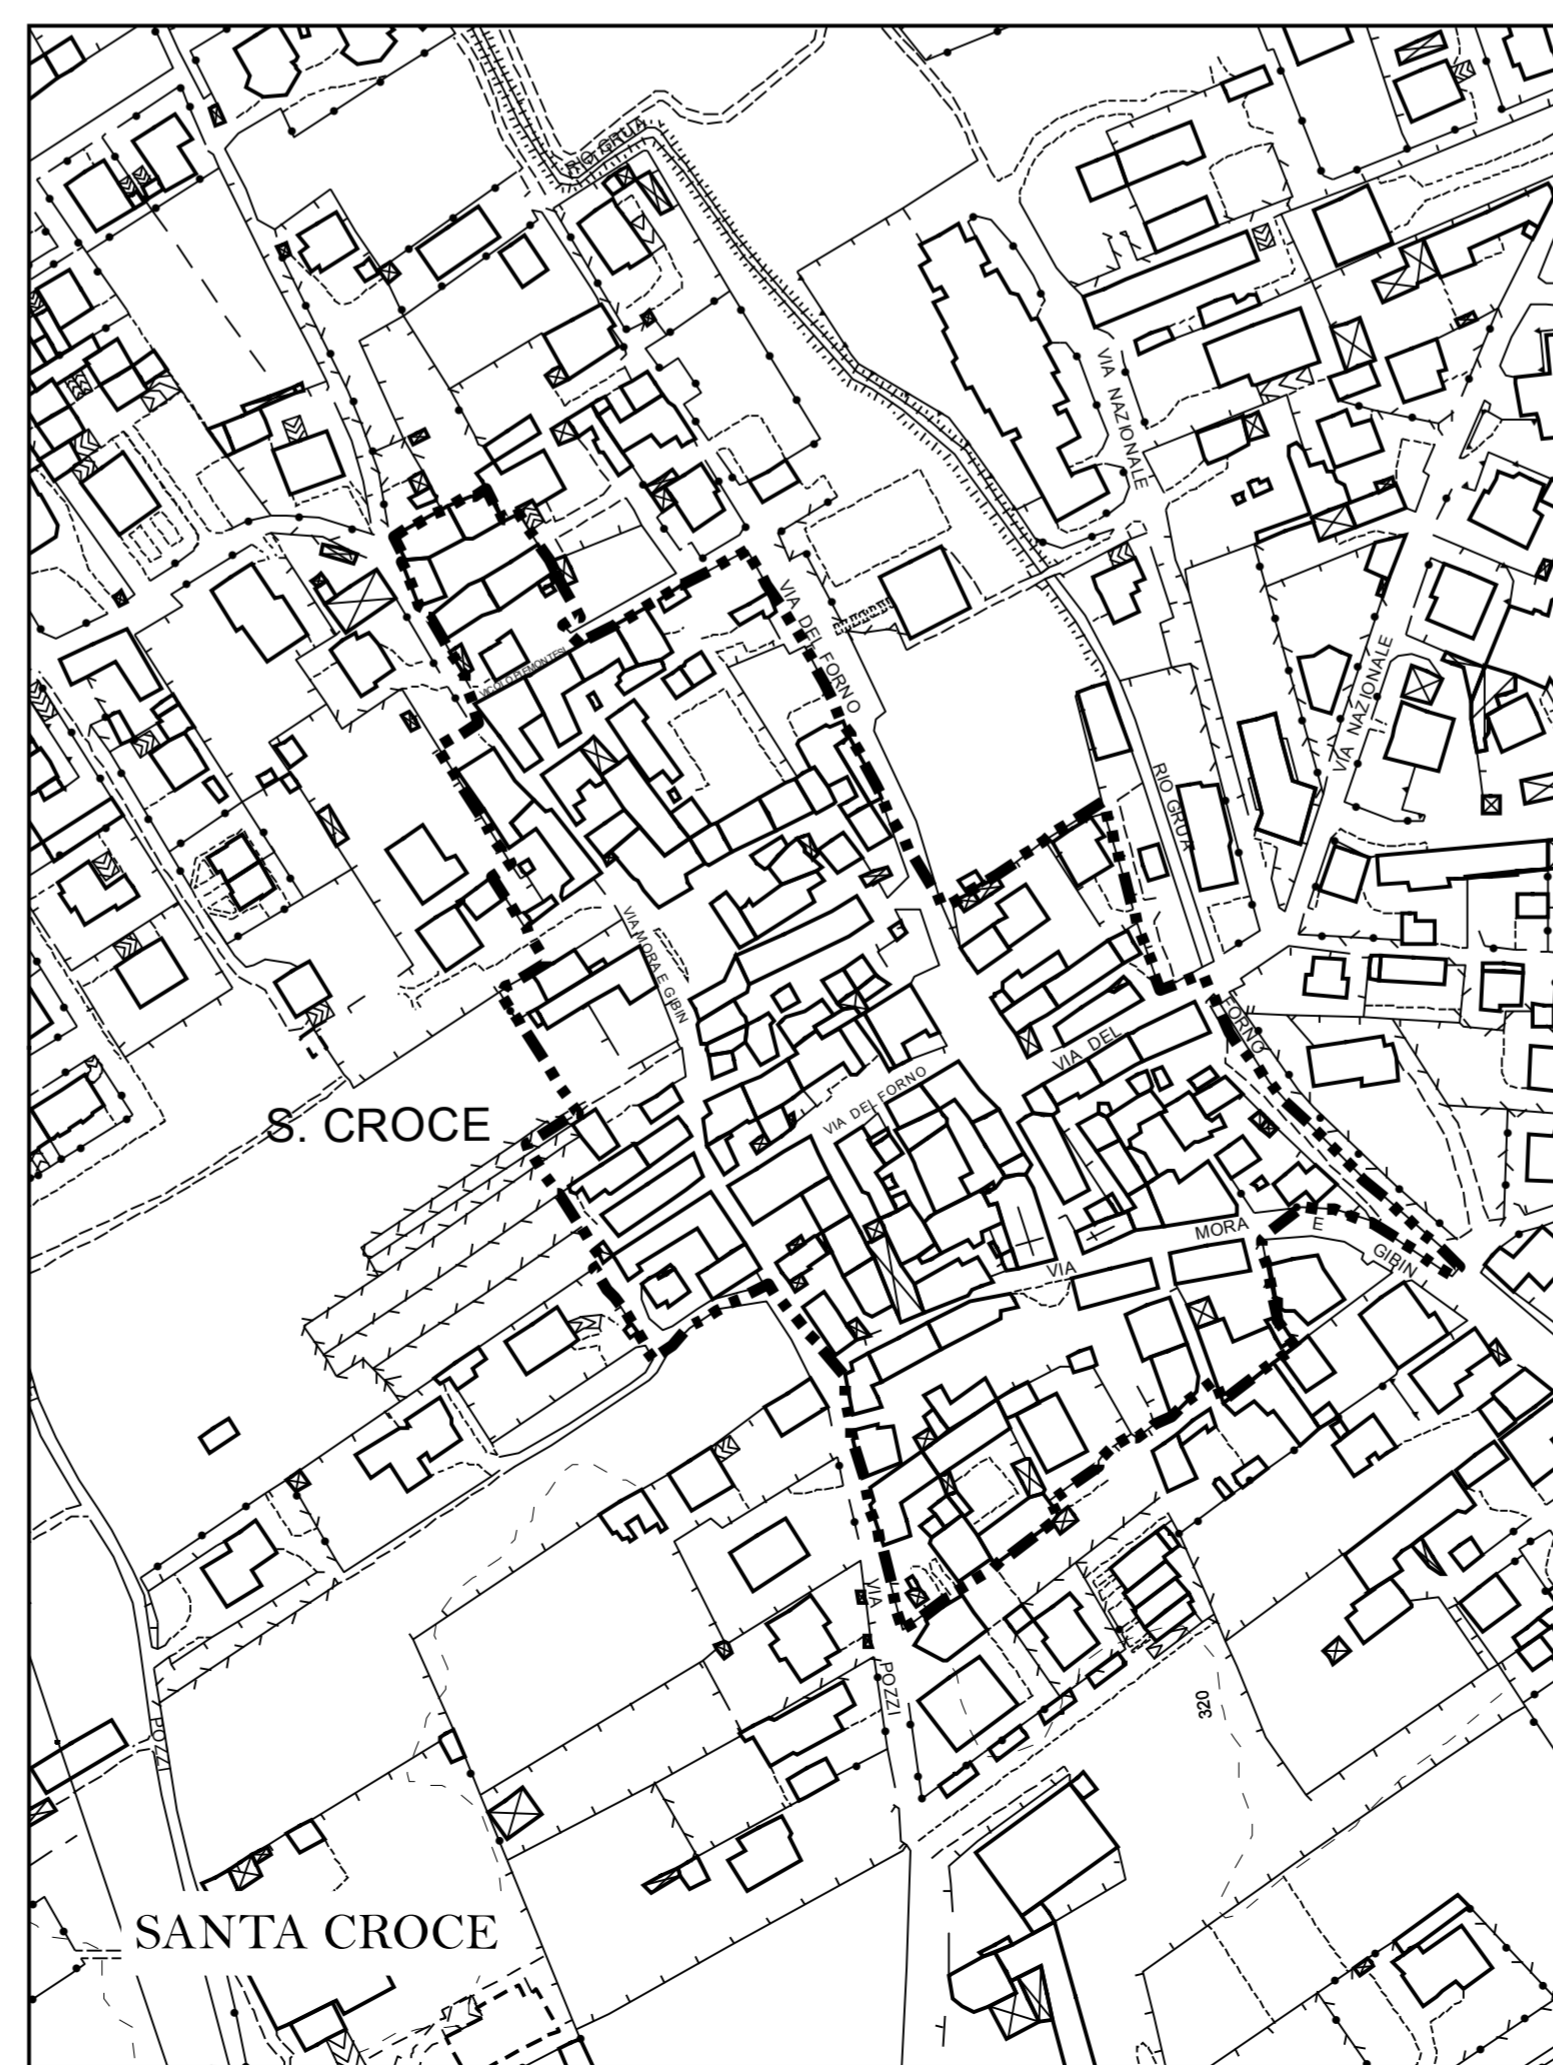
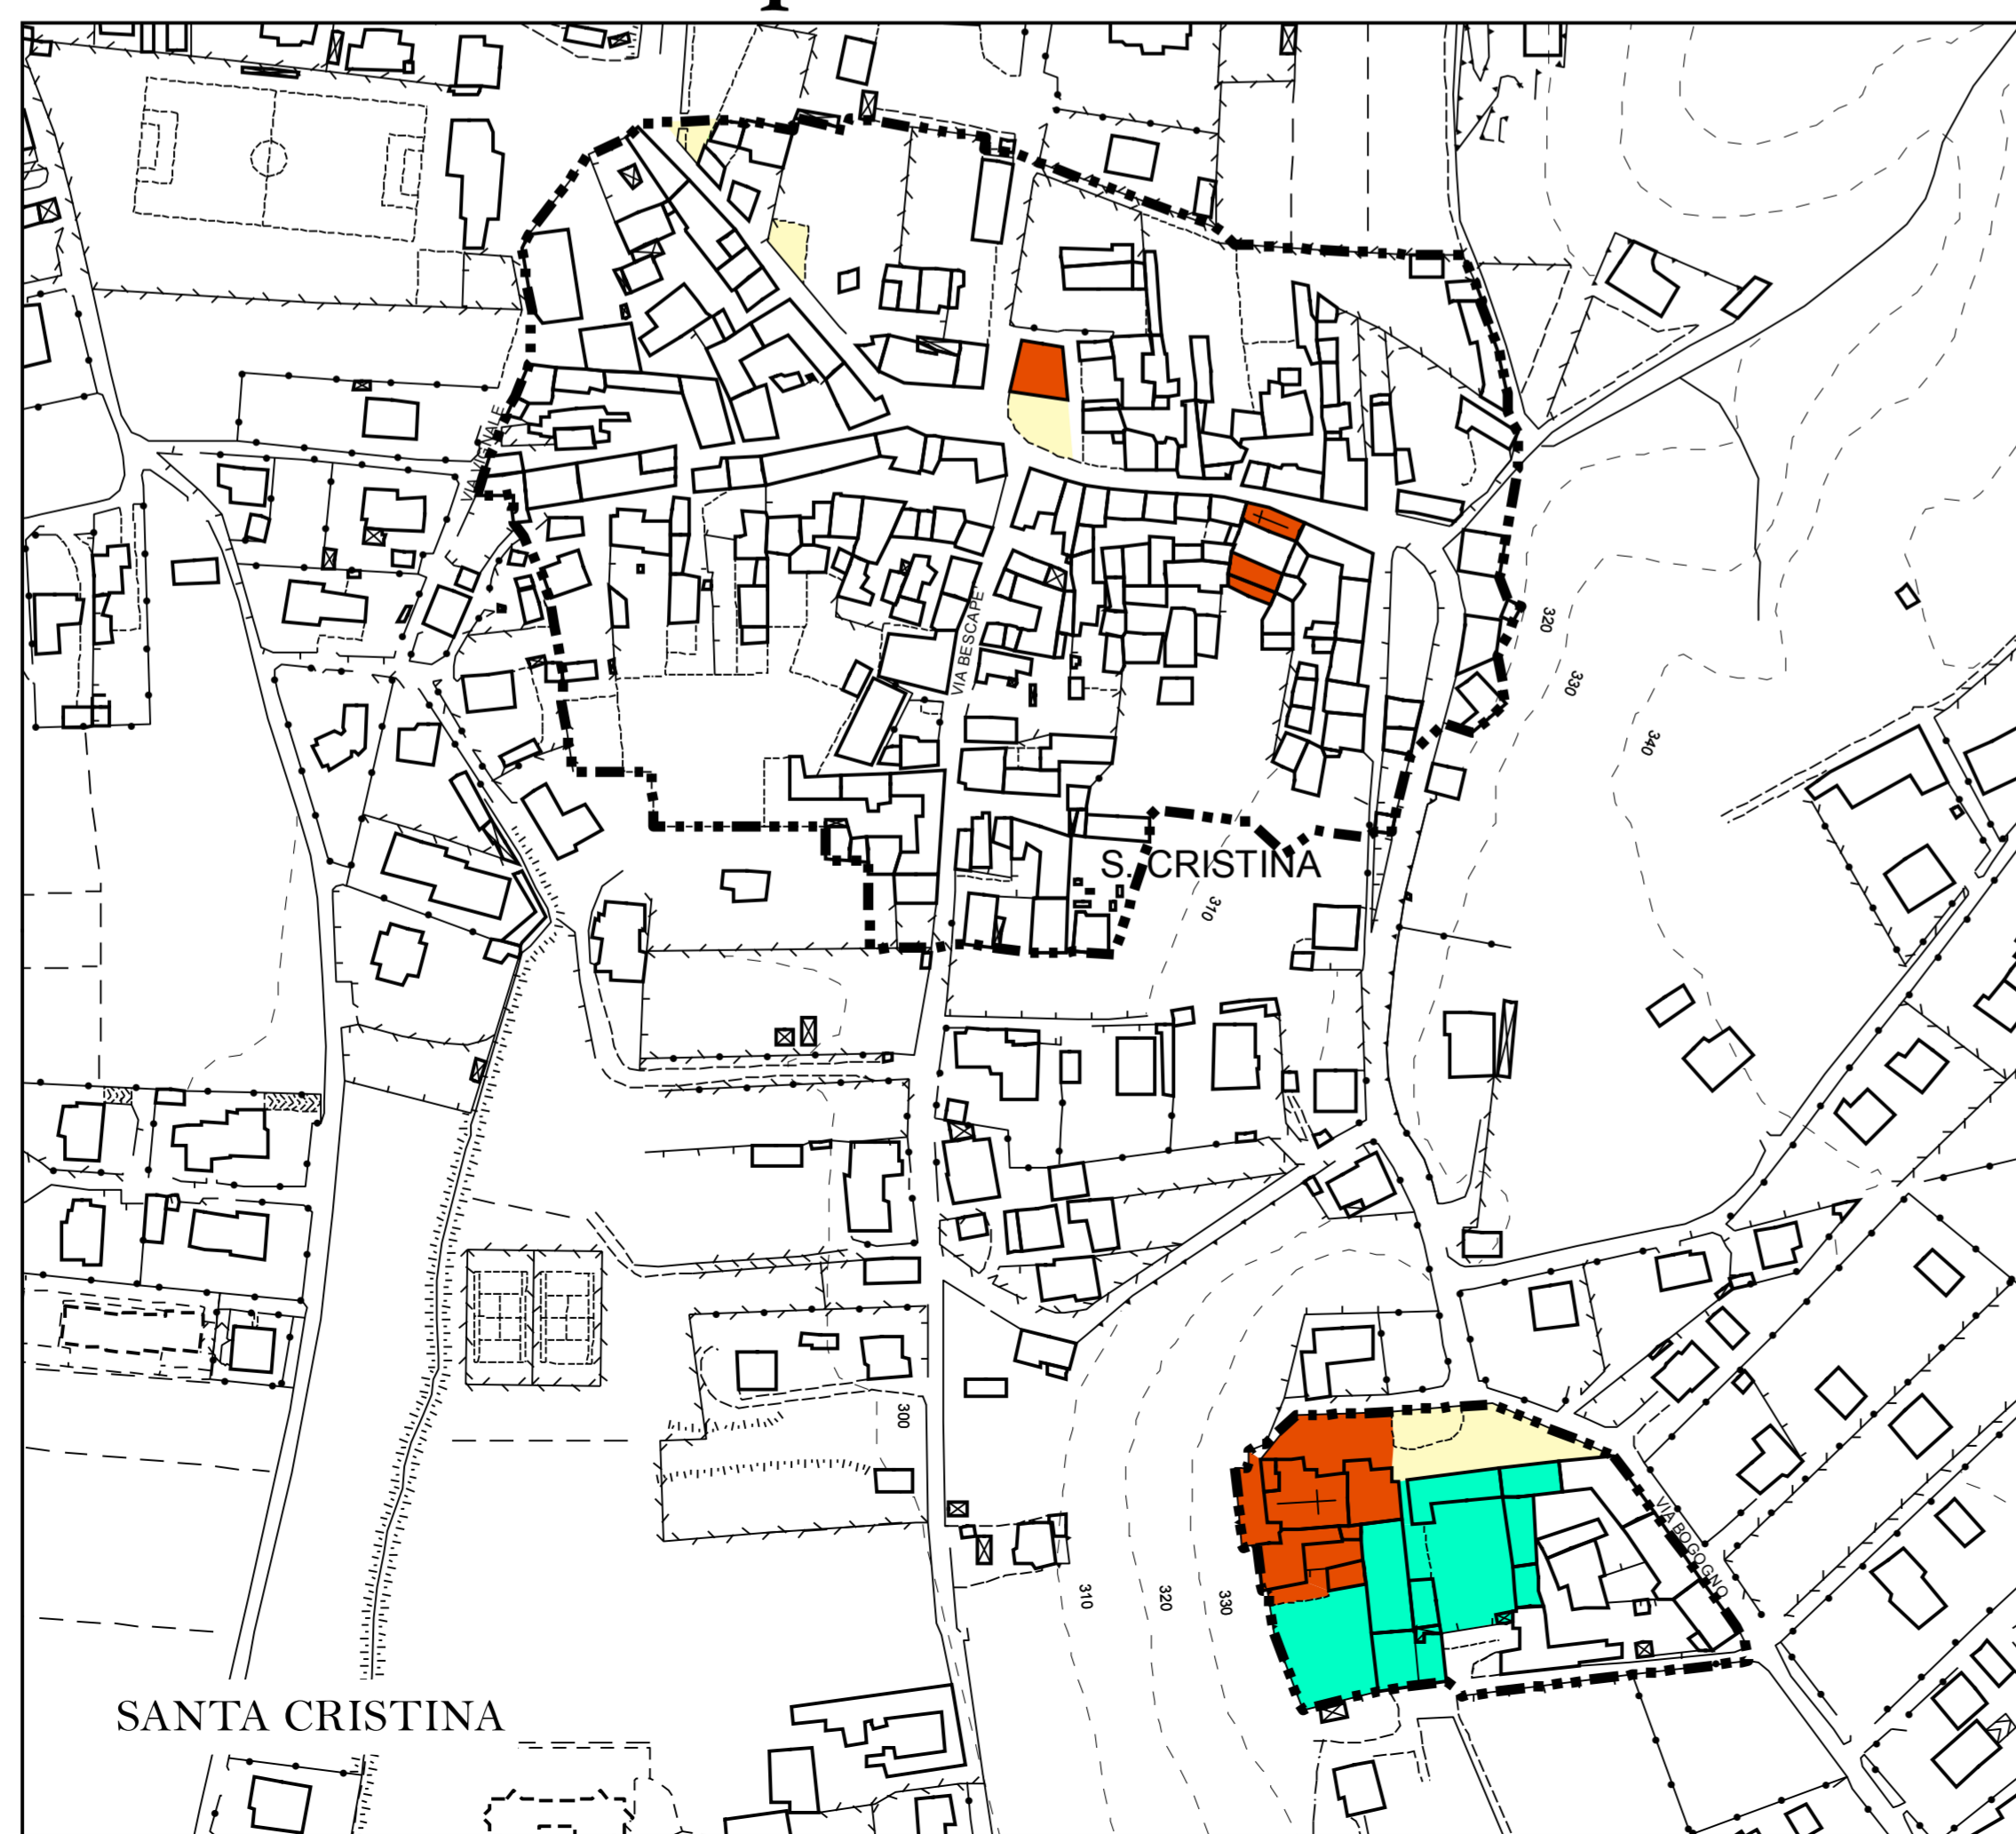


dotazione di attrezzature e di servizi pubblici

tutela ai sensi del D.lgs 42/2004

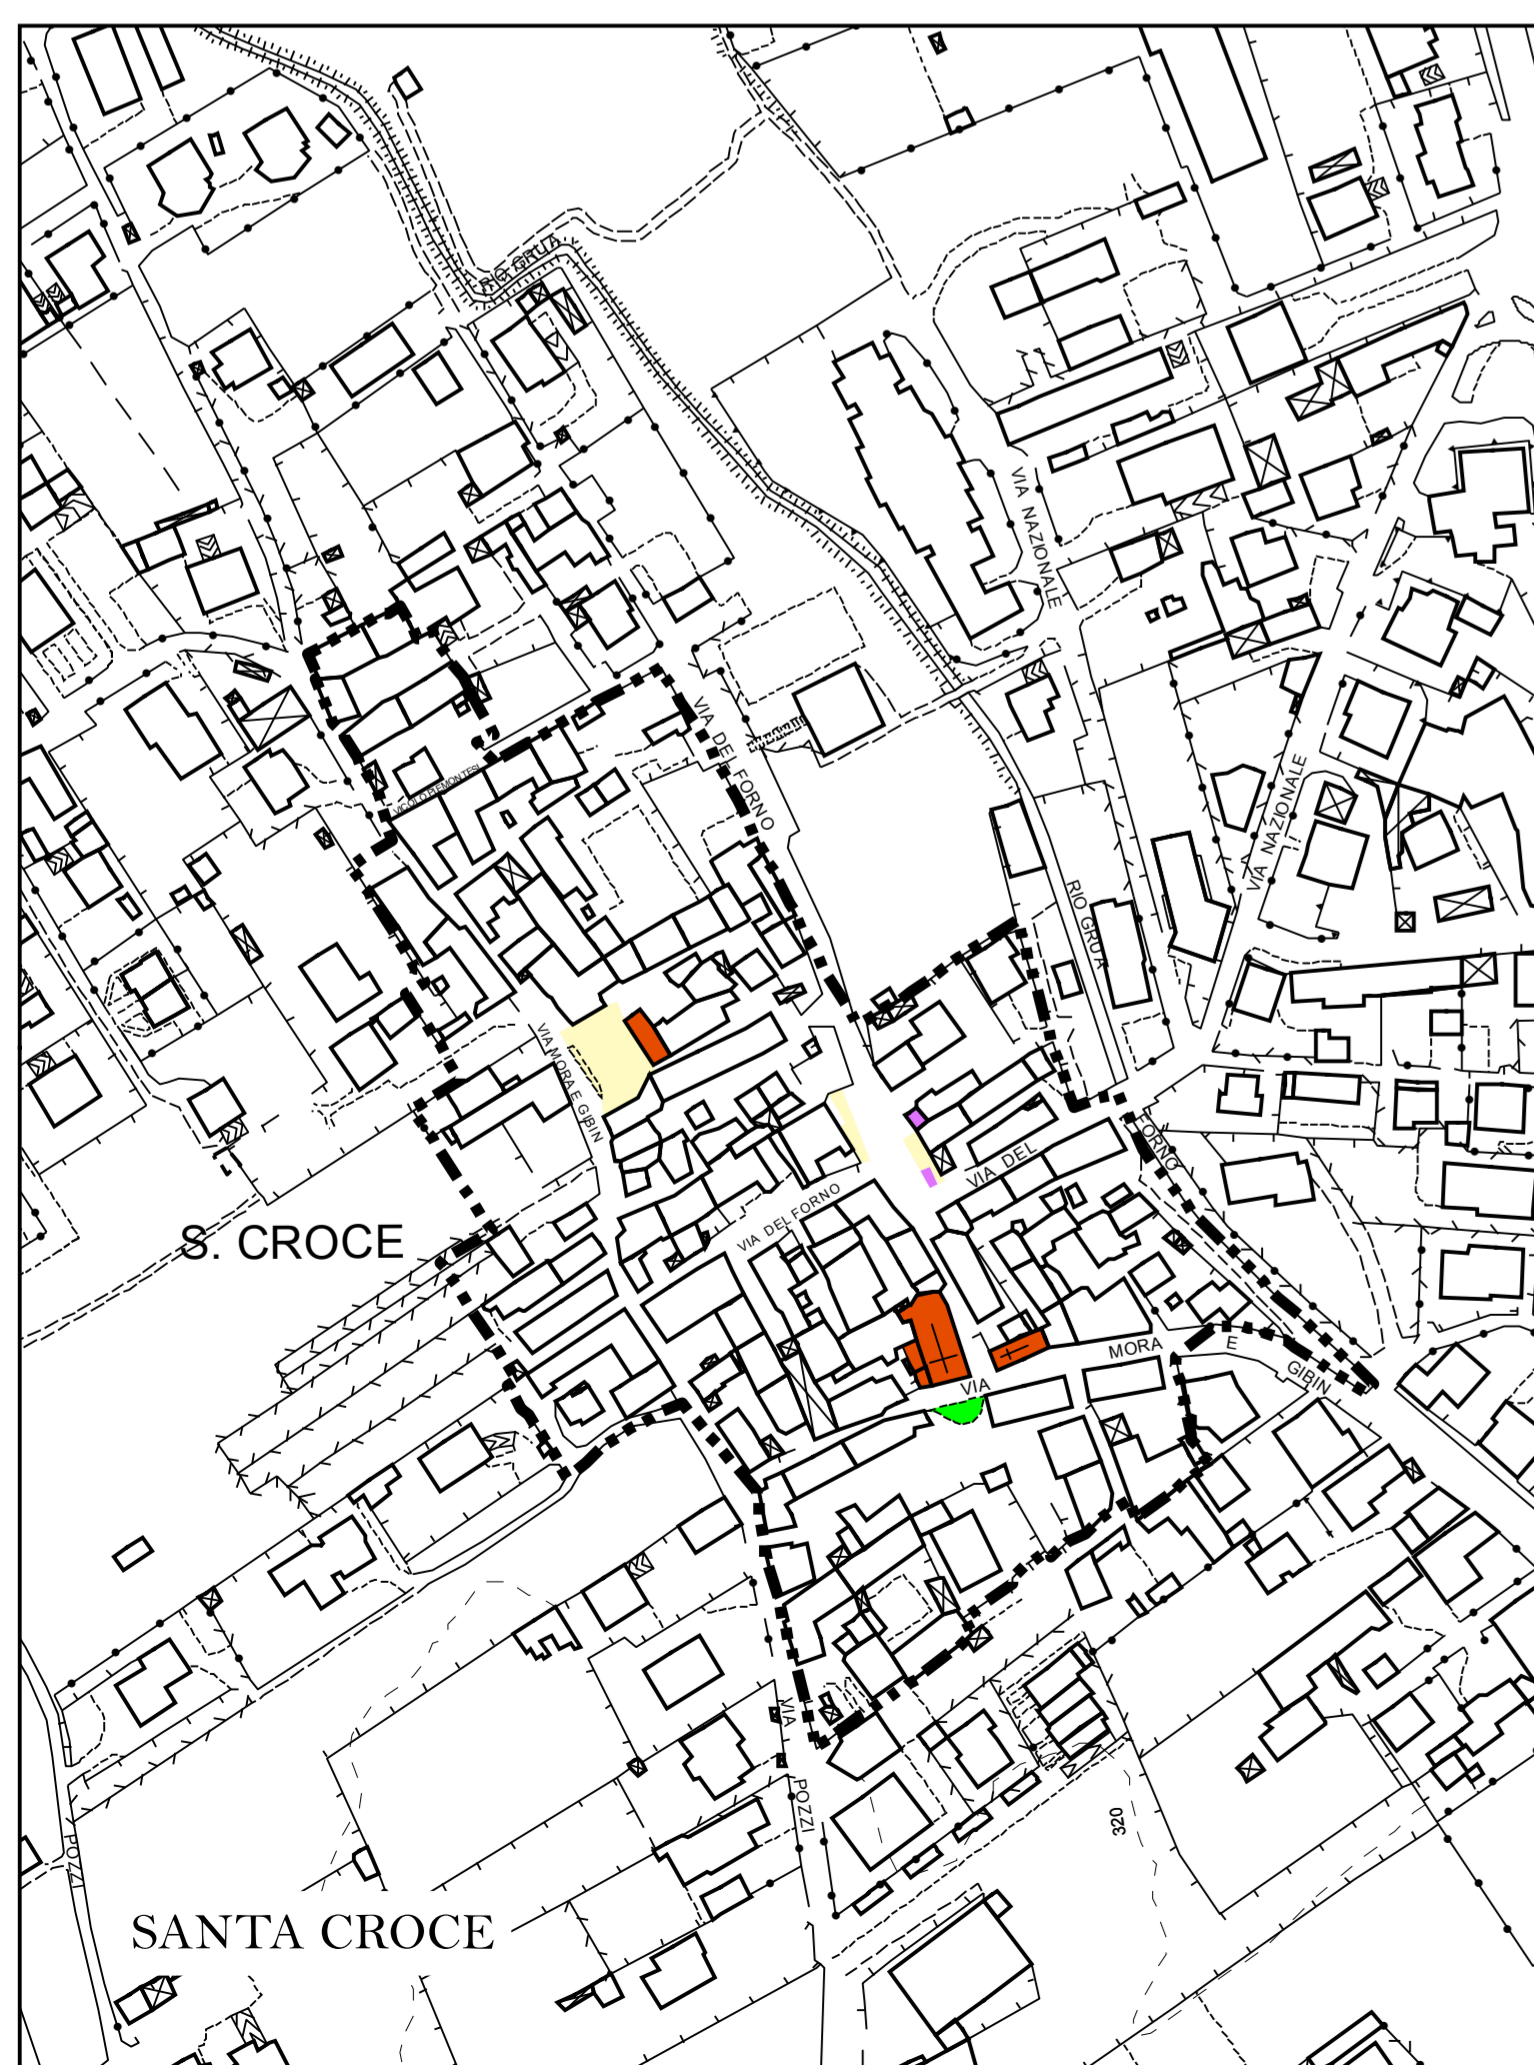

REGIONE PIEMONTE
 PROVINCIA DI NOVARA
 COMUNE DI BORGOMANERO

**PIANO REGOLATORE
 GENERALE COMUNALE**

PROGETTO DEFINITIVO

Adozione Deliberazione Programmatica: Delibera Consiglio Comunale n. 3 del 30 gennaio 2009	Progetto: Architetto Antonella Manuelli
Adozione Progetto Preliminare: Delibera Consiglio Comunale n. 86 del 28 novembre 2011	
Adozione Progetto Definitivo: Delibera C.C. n. ... del	
Sindaco: Dott.ssa Anna Tinivella	Divisione Urbanistica Territorio: Geom. G. Chiarello, Geom. M. Di Clemente, Geom. M. Lorenzoni, Geom. M. Medina, Geom. M. Guidetti
Assessore: Rag. Pierfranco Mirizio	
Segretario: Dott.ssa Maria Luisa Perucchini	
Rep. del Procedimento: Geom. Morena Medina	
Tavola: Dotazione di attrezzature e di servizi pubblici e Tutela ai sensi del D.Lgs 42/2004 dei Nuclei Antichi Frazionali	A.21 scala 1:2.000
	redatto da: Carlo Tomasi Comnati

Legenda:

- perimetro dei nuclei antichi frazionali
- Attrezzature di interesse comune
- Attrezzature per l'istruzione
- Parchi e giardini pubblici
- Parcheggi pubblici
- Attrezzature private di interesse pubblico
- Impianti tecnologici

Legenda:

- perimetro dei nuclei antichi frazionali
- Bene vincolato