



# LEGENDA



PISTA CICLABILE MONODIREZIONALE SEGNALATA CON SEGNALETICA ORIZZONTALE AI DUE MARGINI DELLA CARREGGIATA

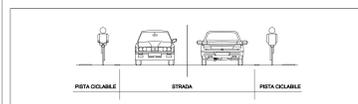

PISTA CICLABILE MONODIREZIONALE SUI DUE MARGINI DELLA STRADA E SEPARATA DALLA CARREGGIATA

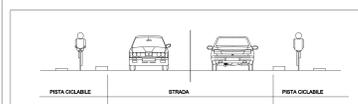

PISTA CICLABILE BIDIREZIONALE SEPARATA DALLA CARREGGIATA

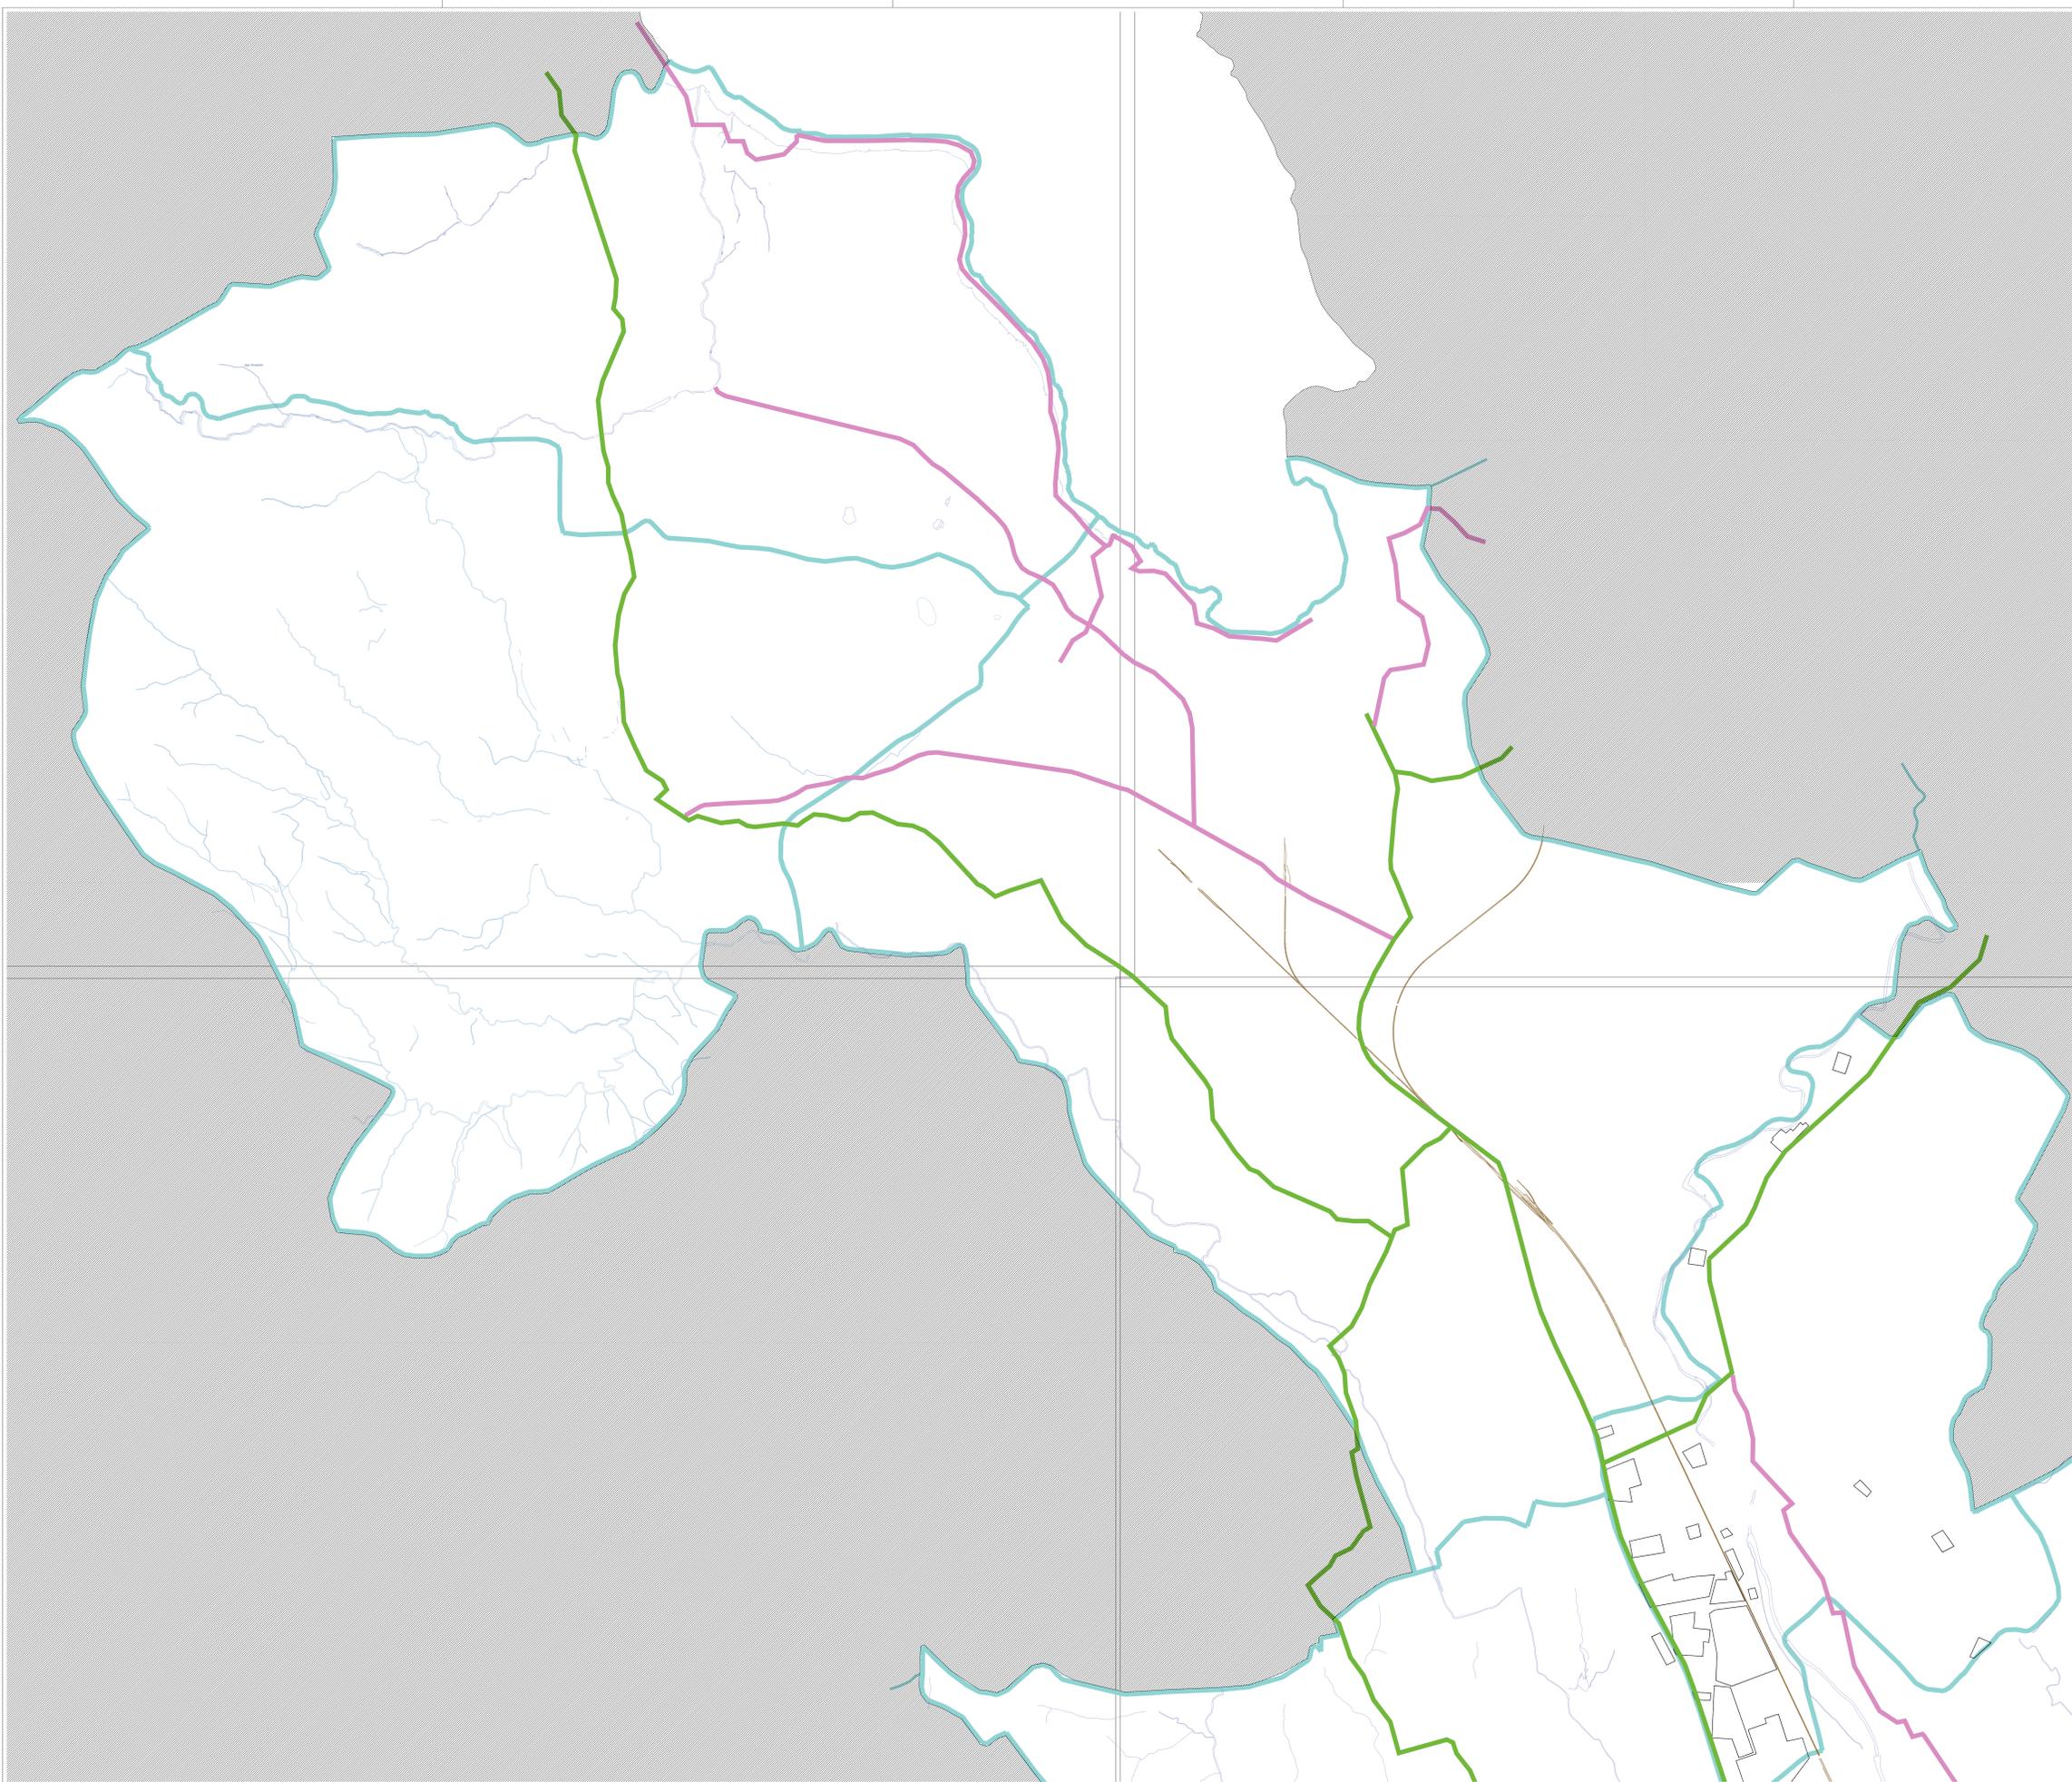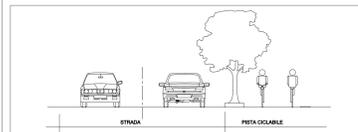

PGTU



Marco Maggia  
Architetto  
via Italia, 54  
13900 Biella

Edgardo Canuto  
Geometra  
via Repubblica, 43  
13900 Biella

PIANO GENERALE DEL TRAFFICO URBANO  
CONURBAZIONE DI BORGOMANERO  
BRIGA N. CUREGGIO GOZZANO POGNO S. MAURIZIO D'OPAGLIO

ELABORATO

Tav. 6.2

SCALA 1:10.000

PLANIMETRIA DEL  
PROGRAMMA  
PROVINCIALE DELLE  
PISTE CICLABILI

QUADRO NORD

ULTIMO AGGIORNAMENTO:  
FEBBRAIO 2002

