

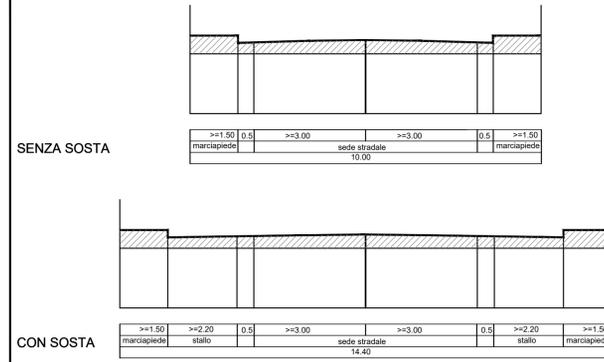


# VIA FRANZI STRADA DI INTERQUARTIERE



SEZIONE TIPO SECONDO IL REGOLAMENTO VIARIO  
PER STRADA DI INTERQUARTIERE

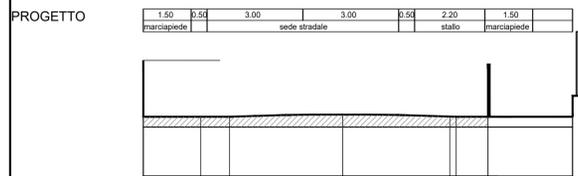

SEZIONE A-A  
SCALA 1:100

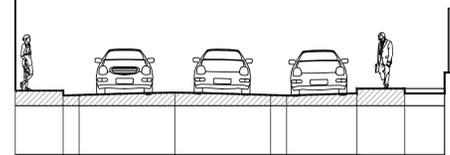

SEZIONE A-A  
SCALA 1:100

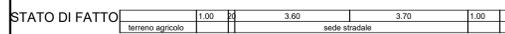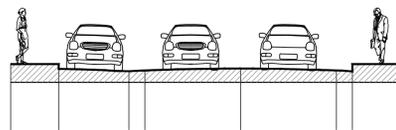

SOVRAPPORZIONE  
PROGETTO - STATO DI FATTO  
SCALA 1:1000

**COMUNE DI  
BORGOMANERO (NO)**

Descrizione:  
PIANO GENERALE DEL TRAFFICO URBANO  
2° LIVELLO DI PROGETTAZIONE

Nota:  
ABACO - SEZIONI TIPO  
Verifica dimensionamento sezione stradale

Oggetto:  
VIA FRANZI: TRATTO TRA VIA MAGGIORE E VIA S.D. SAVIO

Progettisti:  
Arch. Fabio Casiroli  
Arch. Giuseppe Brusetti  
Ing. Claudia Ponti  
Arch. Elena Cavedini  
Arch. Silvia Carena

Riservato:

Revisioni:	Scala: 1:1000, 1:100	TAV. n.
	Data: Aprile '00	<b>02</b>
	Prot: 98V/2109	

