



VIA S. CRISTINETTA STRADA DI INTERQUARTIERE

SEZIONE TIPO SECONDO IL REGOLAMENTO VIARIO
PER STRADA DI INTERQUARTIERE

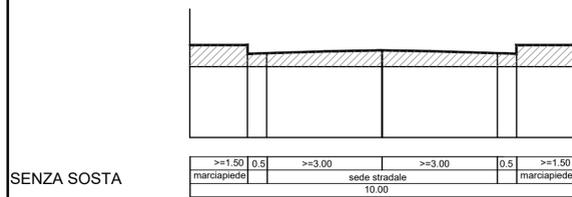


SENZA SOSTA

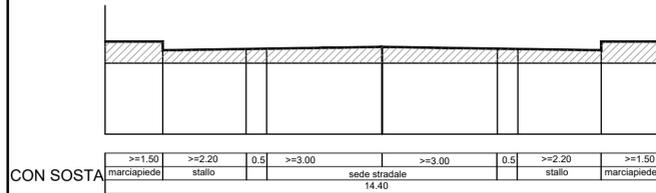


CON SOSTA


SEZIONE A-A
SCALA 1:100

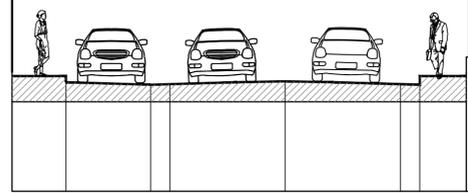


PROGETTO

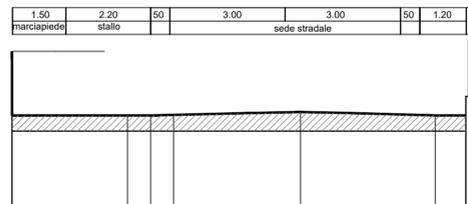


STATO DI FATTO

 


SEZIONE B-B
SCALA 1:100

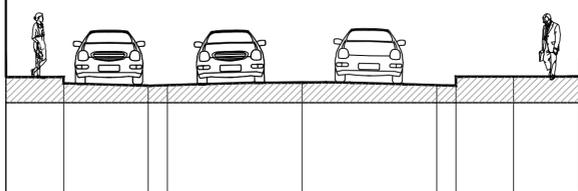

PROGETTO

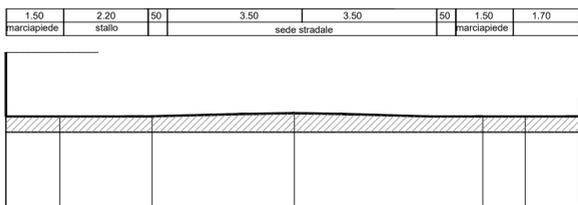

STATO DI FATTO

 

SOVRAPPOSIZIONE
PROGETTO - STATO DI FATTO
SCALA 1:1000

**COMUNE DI
BORGOMANERO (NO)**

Descrizione:
PIANO GENERALE DEL TRAFFICO URBANO
2° LIVELLO DI PROGETTAZIONE

Nota:
ABACO - SEZIONI TIPO
Verifica dimensionamento sezione stradale

Oggetto:
VIA S. CRISTINETTA

Progettisti:
Arch. Fabio Casiroli
Arch. Giuseppe Brusetti
Ing. Claudia Ponti
Arch. Elena Cavedini
Arch. Silvia Carena

Rilievi:



Revisioni:	Scala:	TAV. n.
	1:1000, 1:100	05
	Data:	
	Luglio '00	
	Prot:	98V2109