
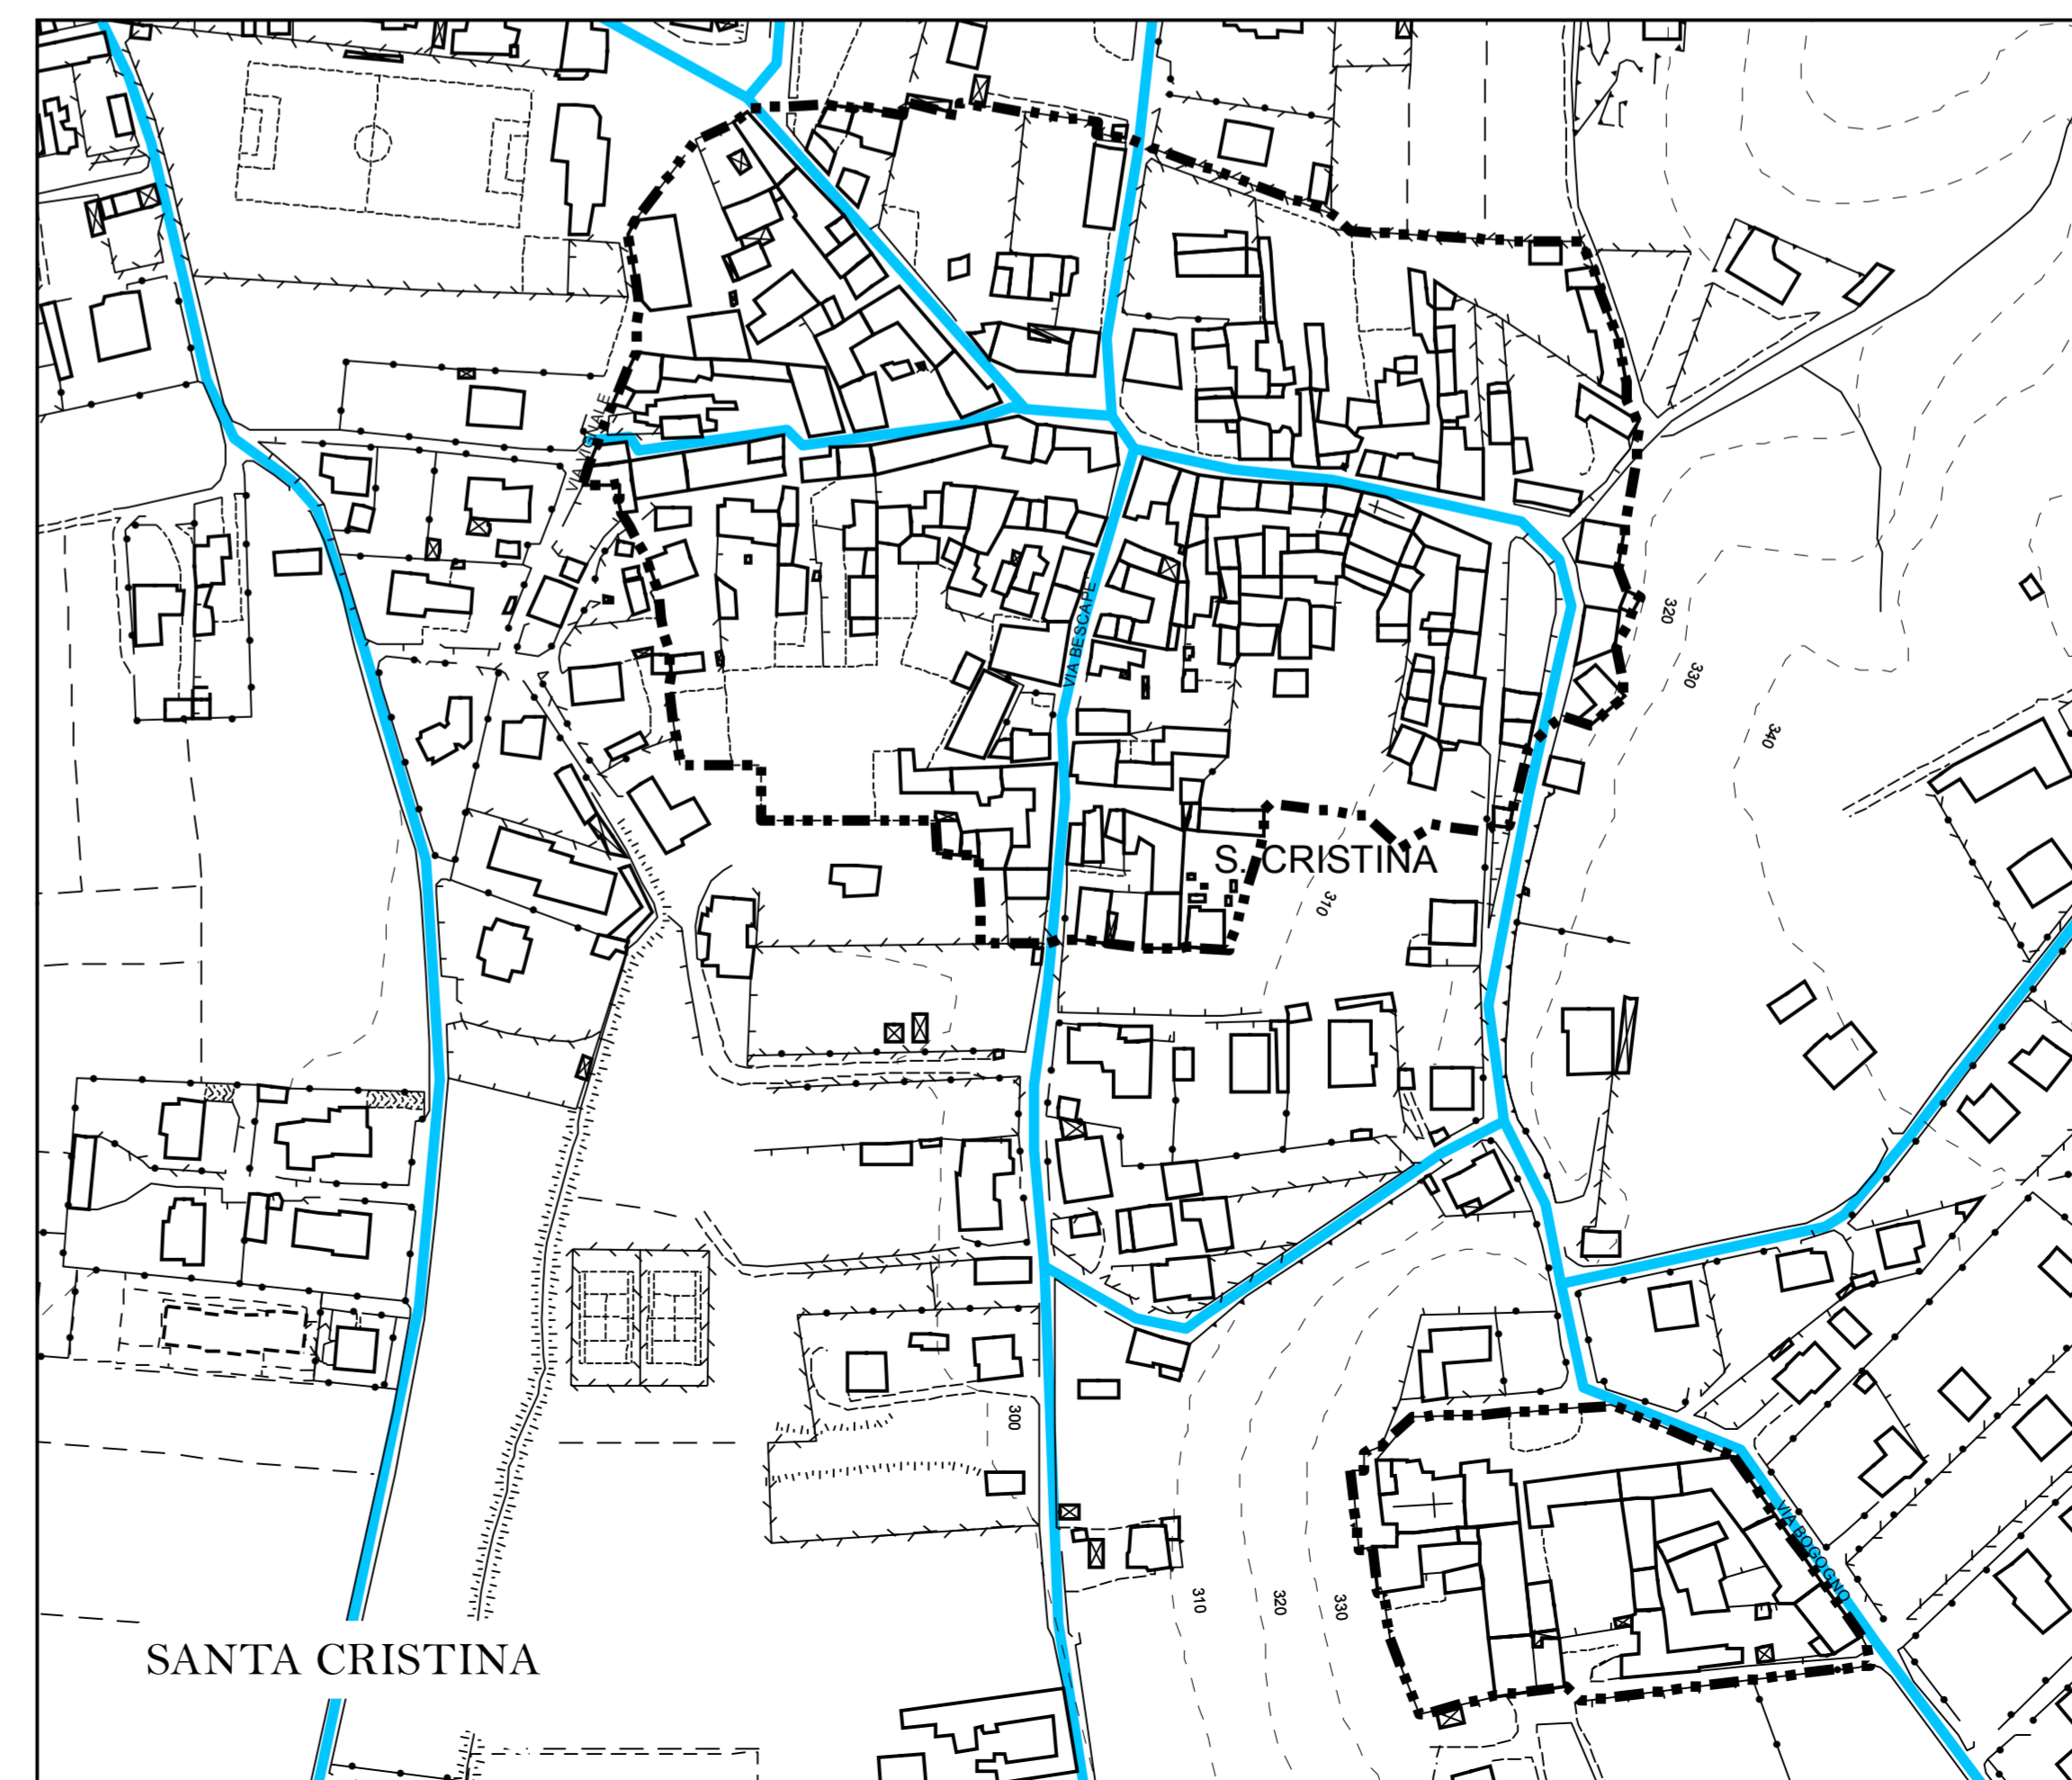


reti tecnologiche: fognatura

reti tecnologiche: acquedotto

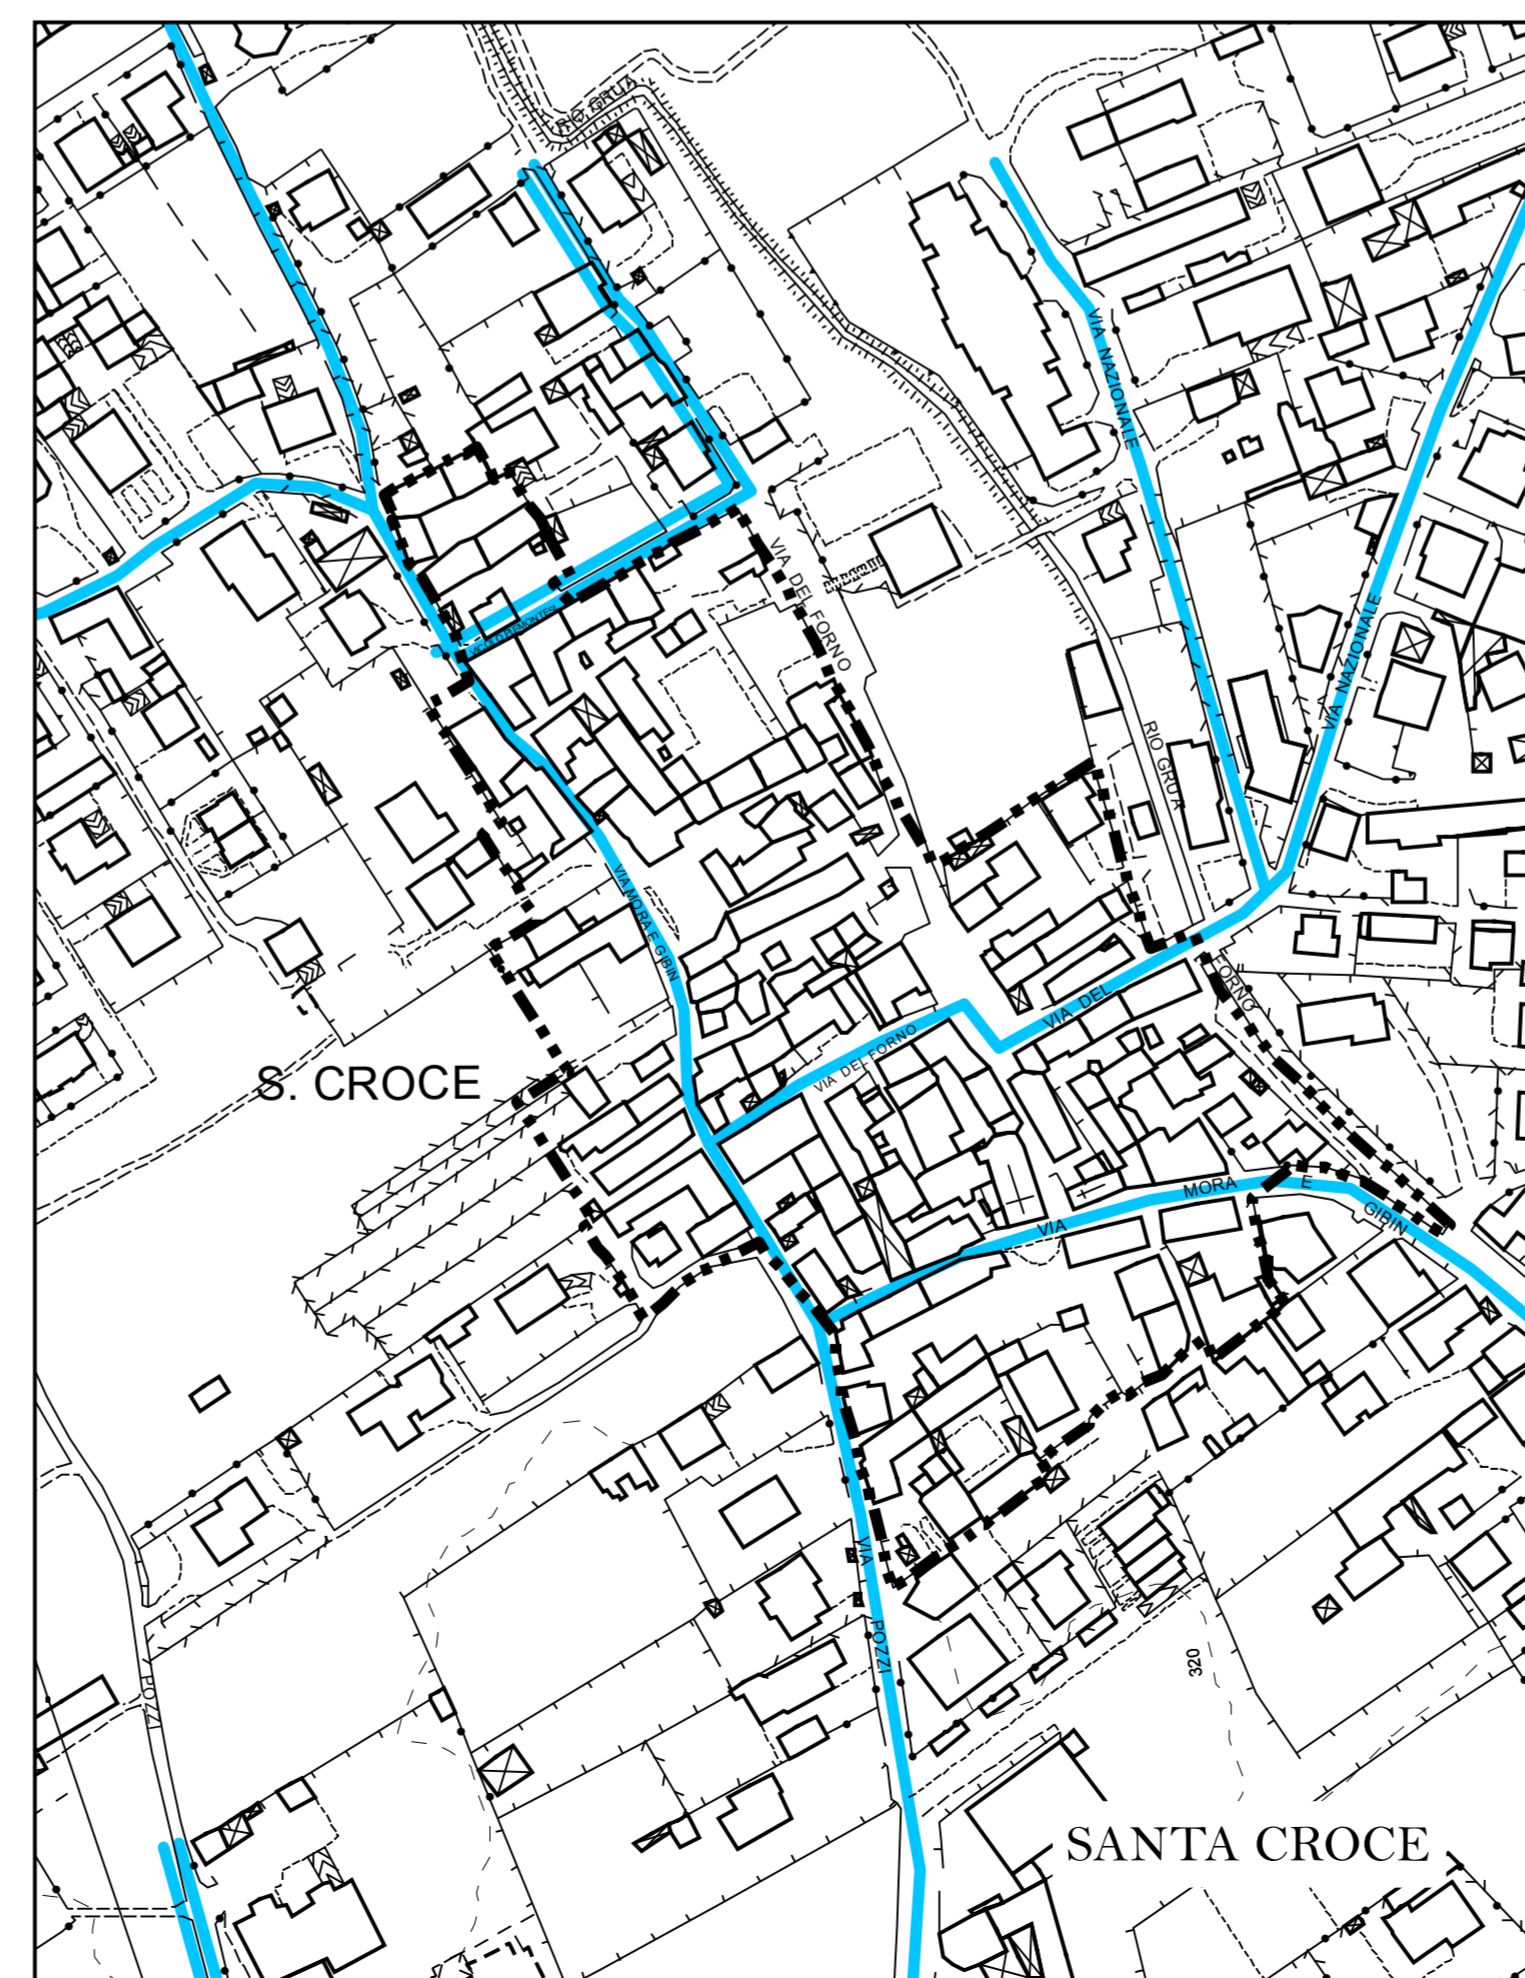

REGIONE PIEMONTE
 PROVINCIA DI NOVARA
 COMUNE DI BORGOMANERO

**PIANO REGOLATORE
 GENERALE COMUNALE**

PROGETTO DEFINITIVO

Adozione Delineazione Programmatica: Delibera Consiglio Comunale n. 3 del 30 gennaio 2009	Progettista Architetto Antonella Manuelli
Adozione Progetto Preliminare: Delibera Consiglio Comunale n. 86 del 28 novembre 2011	
Adozione Progetto Definitivo: Delibera C.C. n. del	Divisione Urbanistica Territorio Geom. G. Chiarello, Geom. M. Di Clemente, Geom. M. Lorenzini, Geom. M. Medina, Geom. M. Guidetti
Studio: Dott.ssa Anna Tinivella Assessore: Rag. Pierfranco Mirzizio Segretario: Dott.ssa Maria Luisa Perucchini Resp. del Procedimento: Geom. Morena Medina	A.22 scala 1:2.000

Titolo:
**Reti tecnologiche
 acquedotto e fognatura dei
 Nuclei Antichi Frazionali**

**Legenda reti tecnologiche:
 acquedotto**

rete acquedotto

**Legenda reti tecnologiche:
 fognatura**

rete fognatura