


PLANIMETRIA LOTTO
scala 1:200

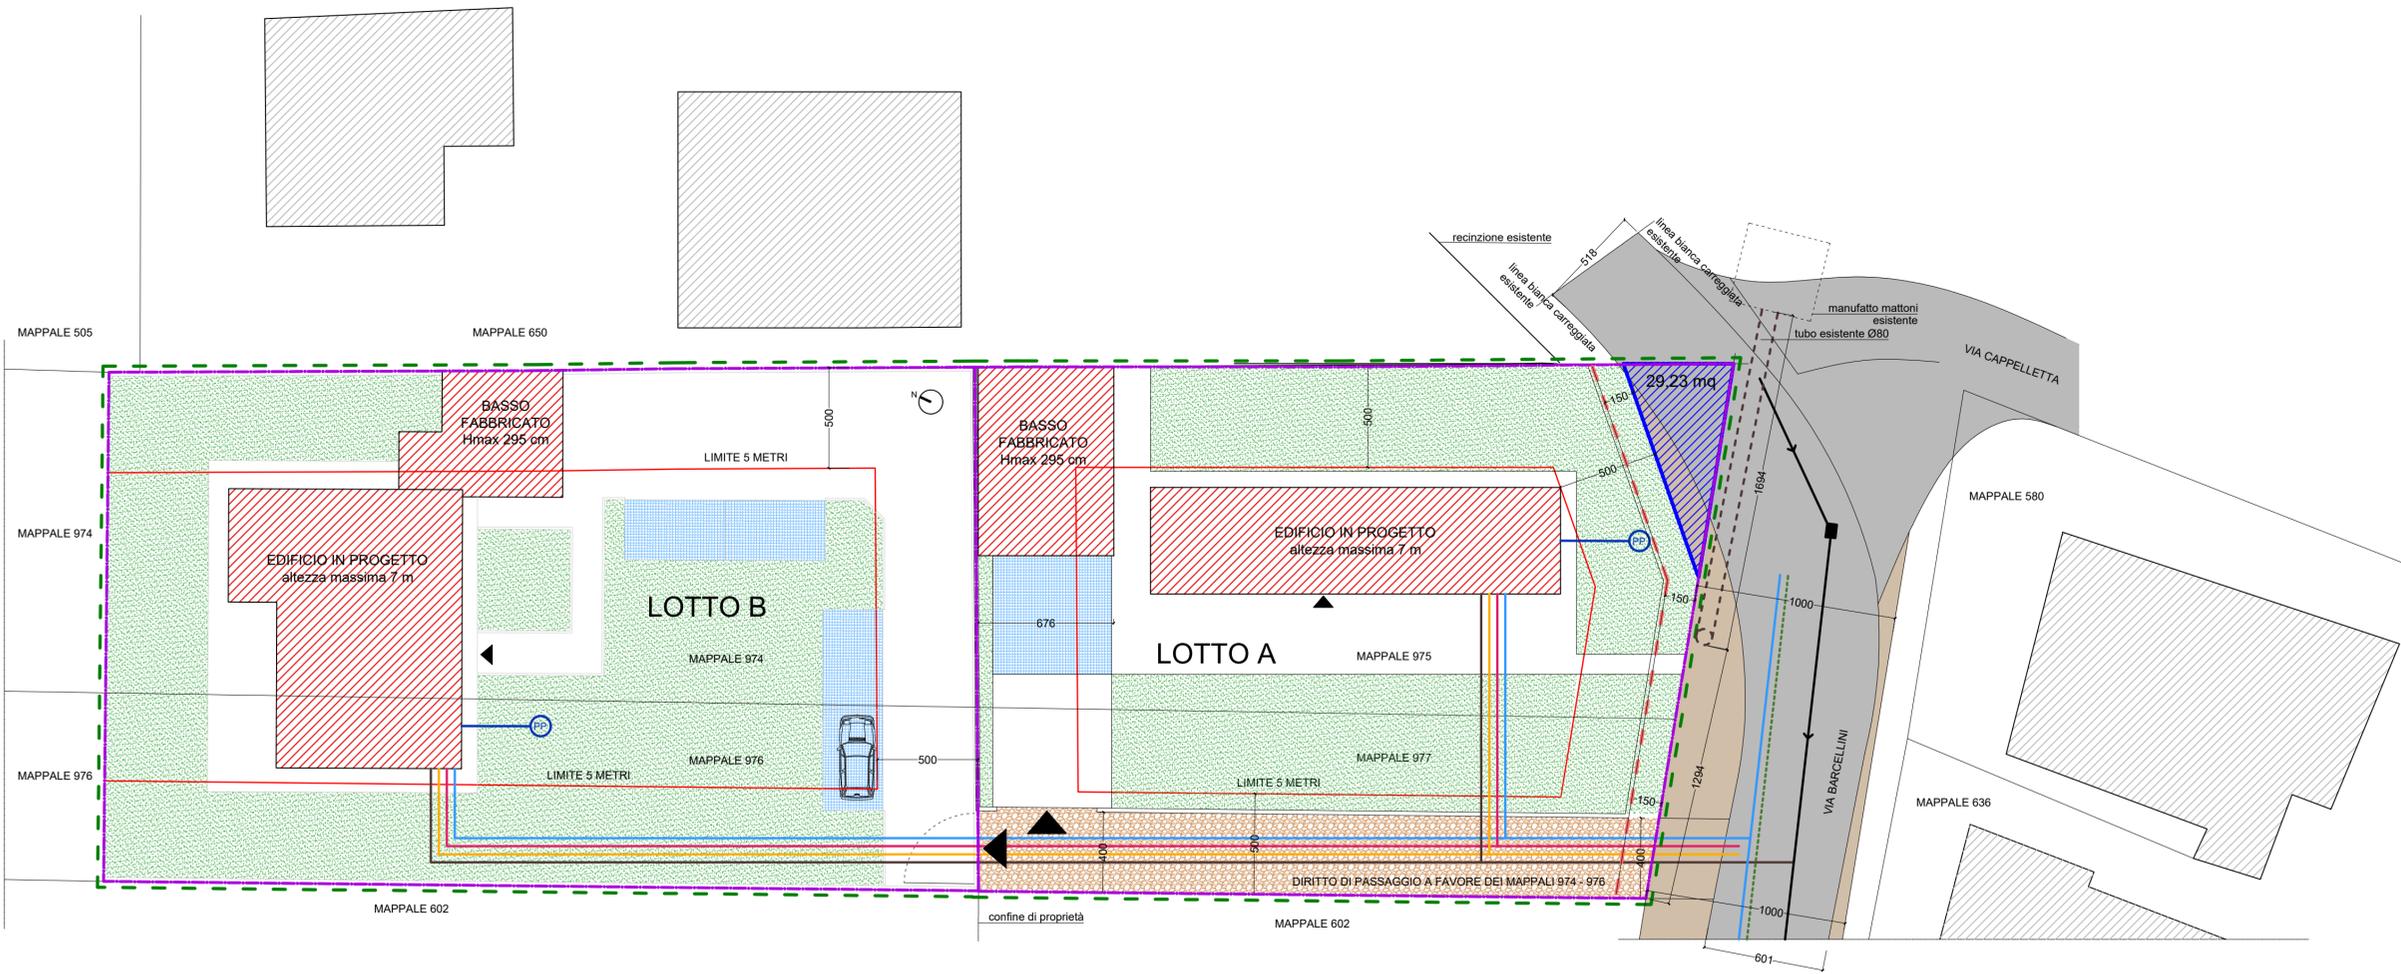


Estratto PRGC - art.21 residenziale consolidata - completamento urbanistico - 1:2000



LEGENDA

- - - LIMITE AREA P.E.C.
 - LIMITE LOTTI
 - (PP) POZZO PERDENTE - ACQUE METEORICHE
 - RETE IDRICA
 - RETE ELETTRICA
 - RETE TELEFONICA
 - - - RETE METANO
 - RETE FOGNARIA
 - CHIUSINO FOGNATURA COMUNALE
 - FOGNATURA COMUNALE
 - STRADA ESISTENTE
 - STRADA DI PRGC
 - STRADA PRIVATA MAPPALI 975, 977, 974, 976
 - VERDE PRIVATO: lotto A 364mq, lotto B 590mq
 - PARCHEGGIO PRIVATO: lotto A 35mq, lotto B 60mq
 - AREA AMPLIAMENTO STRADA DA CEDERE
 - - - ARRETRAMENTO RECINZIONE 150 cm
- NB: AREA STANDARD DA MONETIZZARE

Estratto di mappa, foglio 20, map.975,977,974,976 - 1:2000

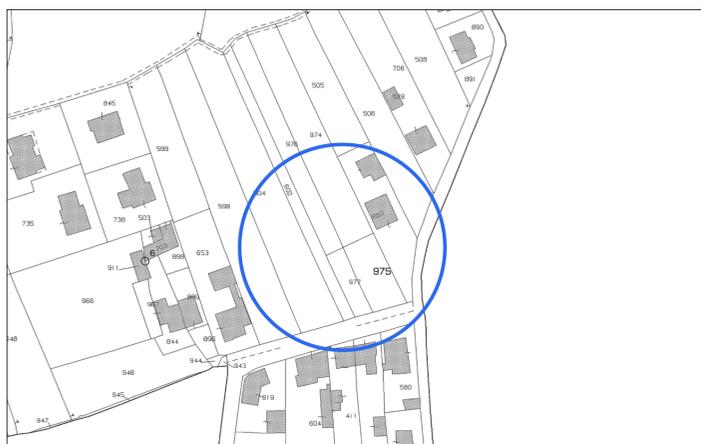

3	18-07-2023	integrazione 02
2	27-06-2023	integrazione 01
1	15-05-2023	emissione
REVISIONE	DATA	MODIFICHE
PROGETTO: COMUNE DI BORGOMANERO PIANO ESECUTIVO CONVENZIONATO via Barcellini		COMMITTENTE: OMISSIS
TAVOLA: 1	TITOLO: INQUADRAMENTO E PLANIMETRIA	
PROGETTISTA:	OMISSIS	OMISSIS
DATA: MAGGIO 2023	SCALA: 1:200	FILE: OMISSIS
OMISSIS		OMISSIS