
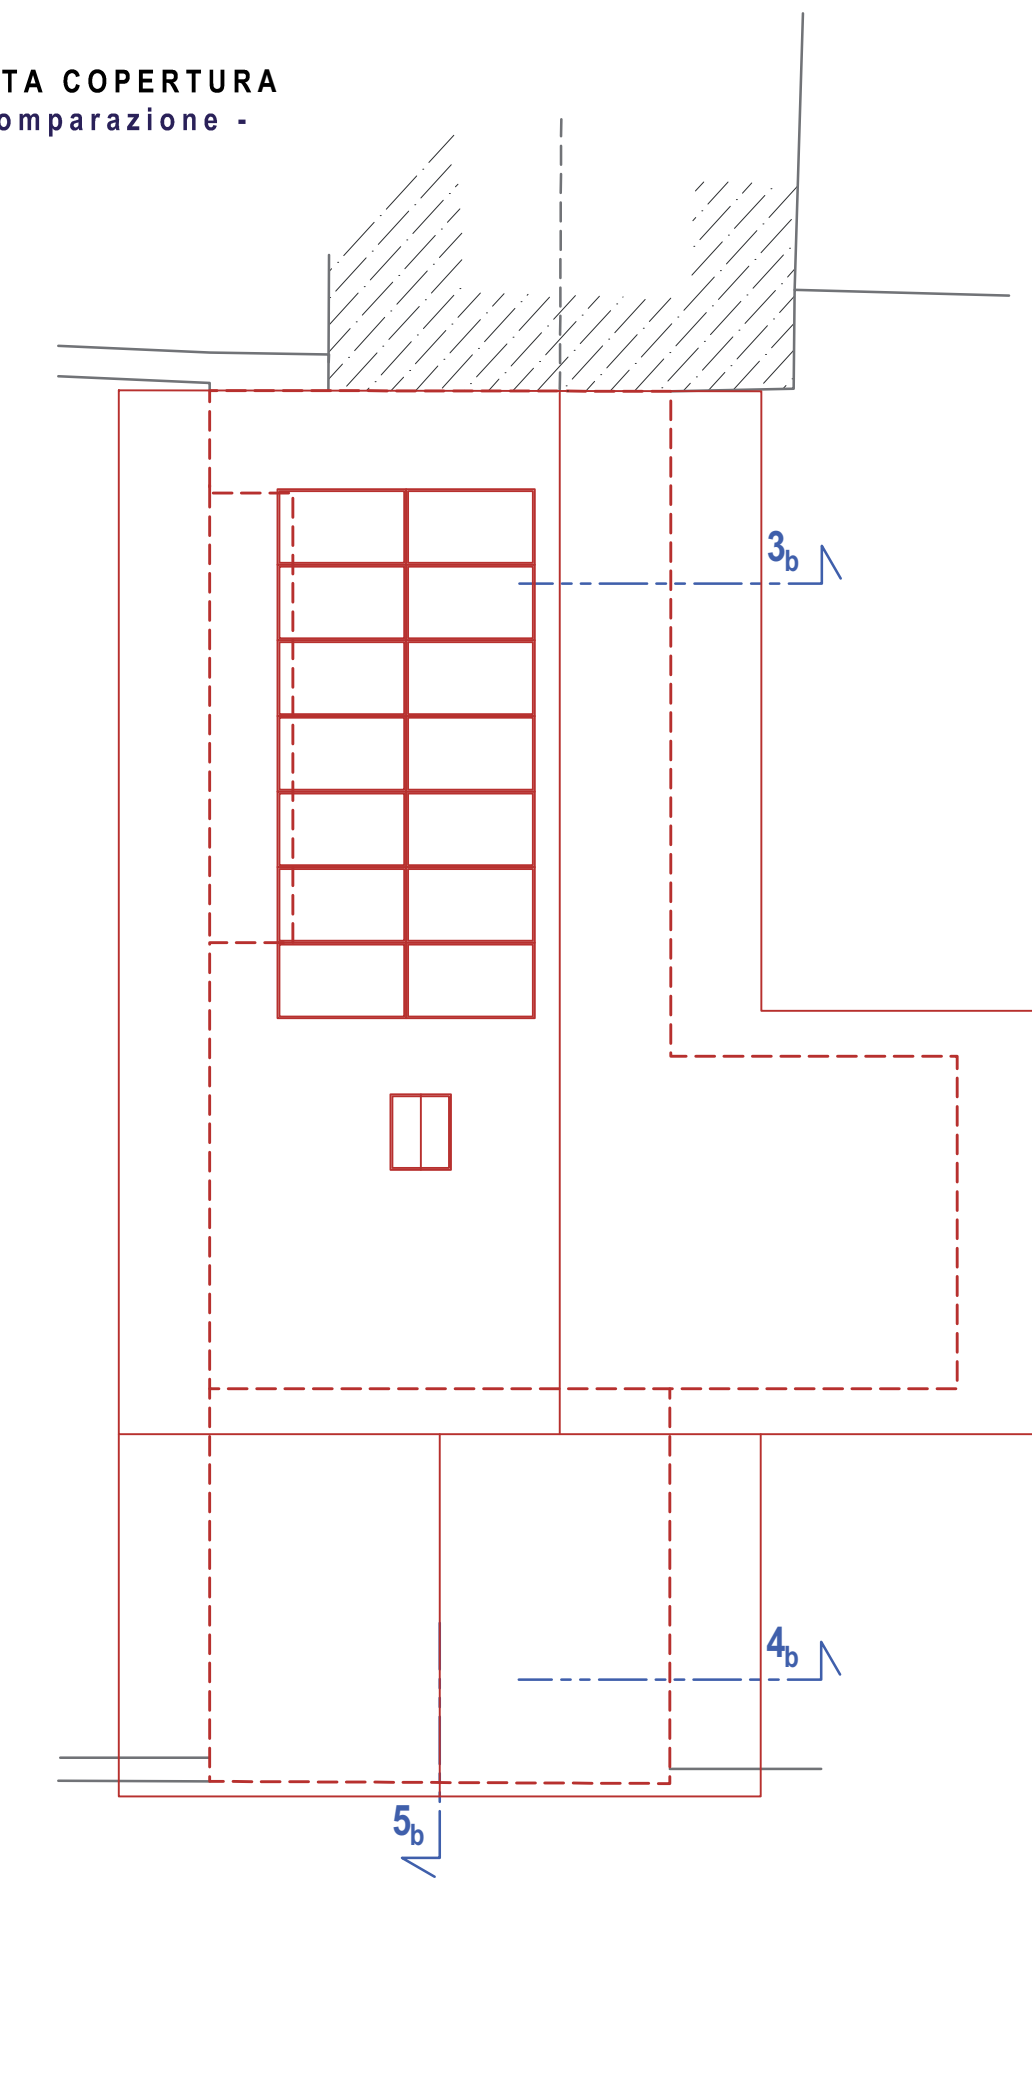
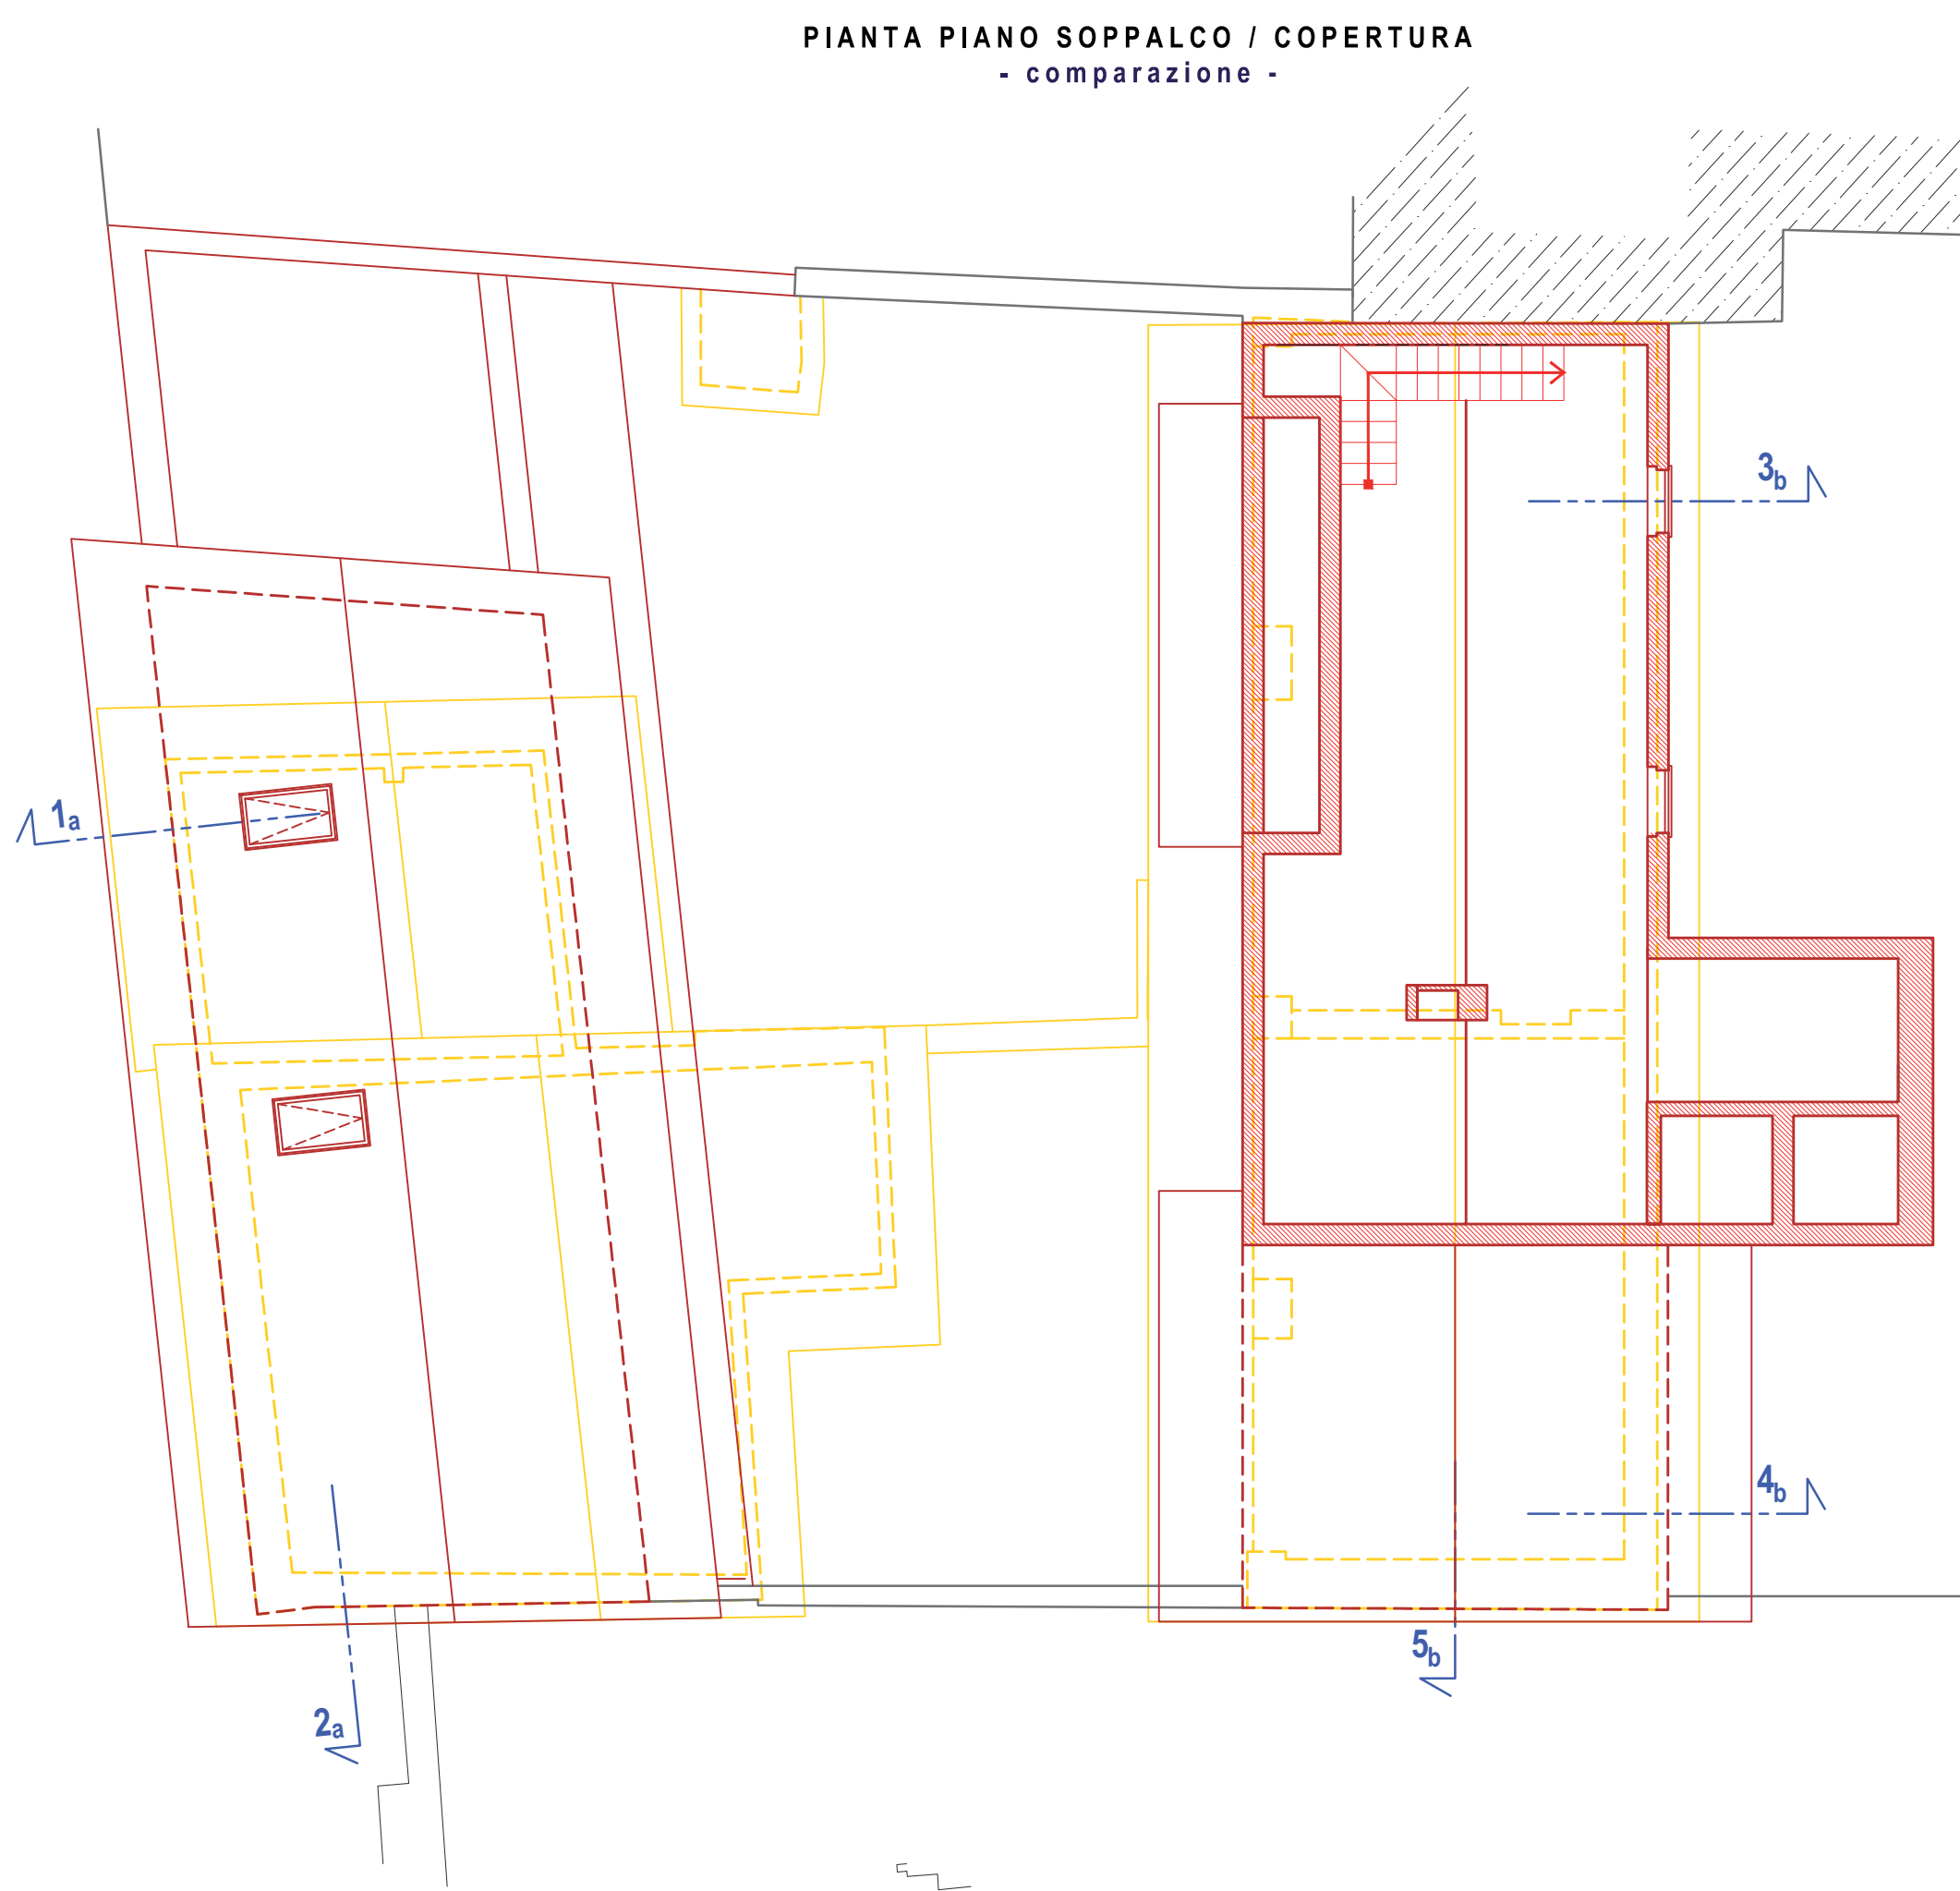


- LEGENDA**
- NUOVA COSTRUZIONE
 - DEMOLIZIONE

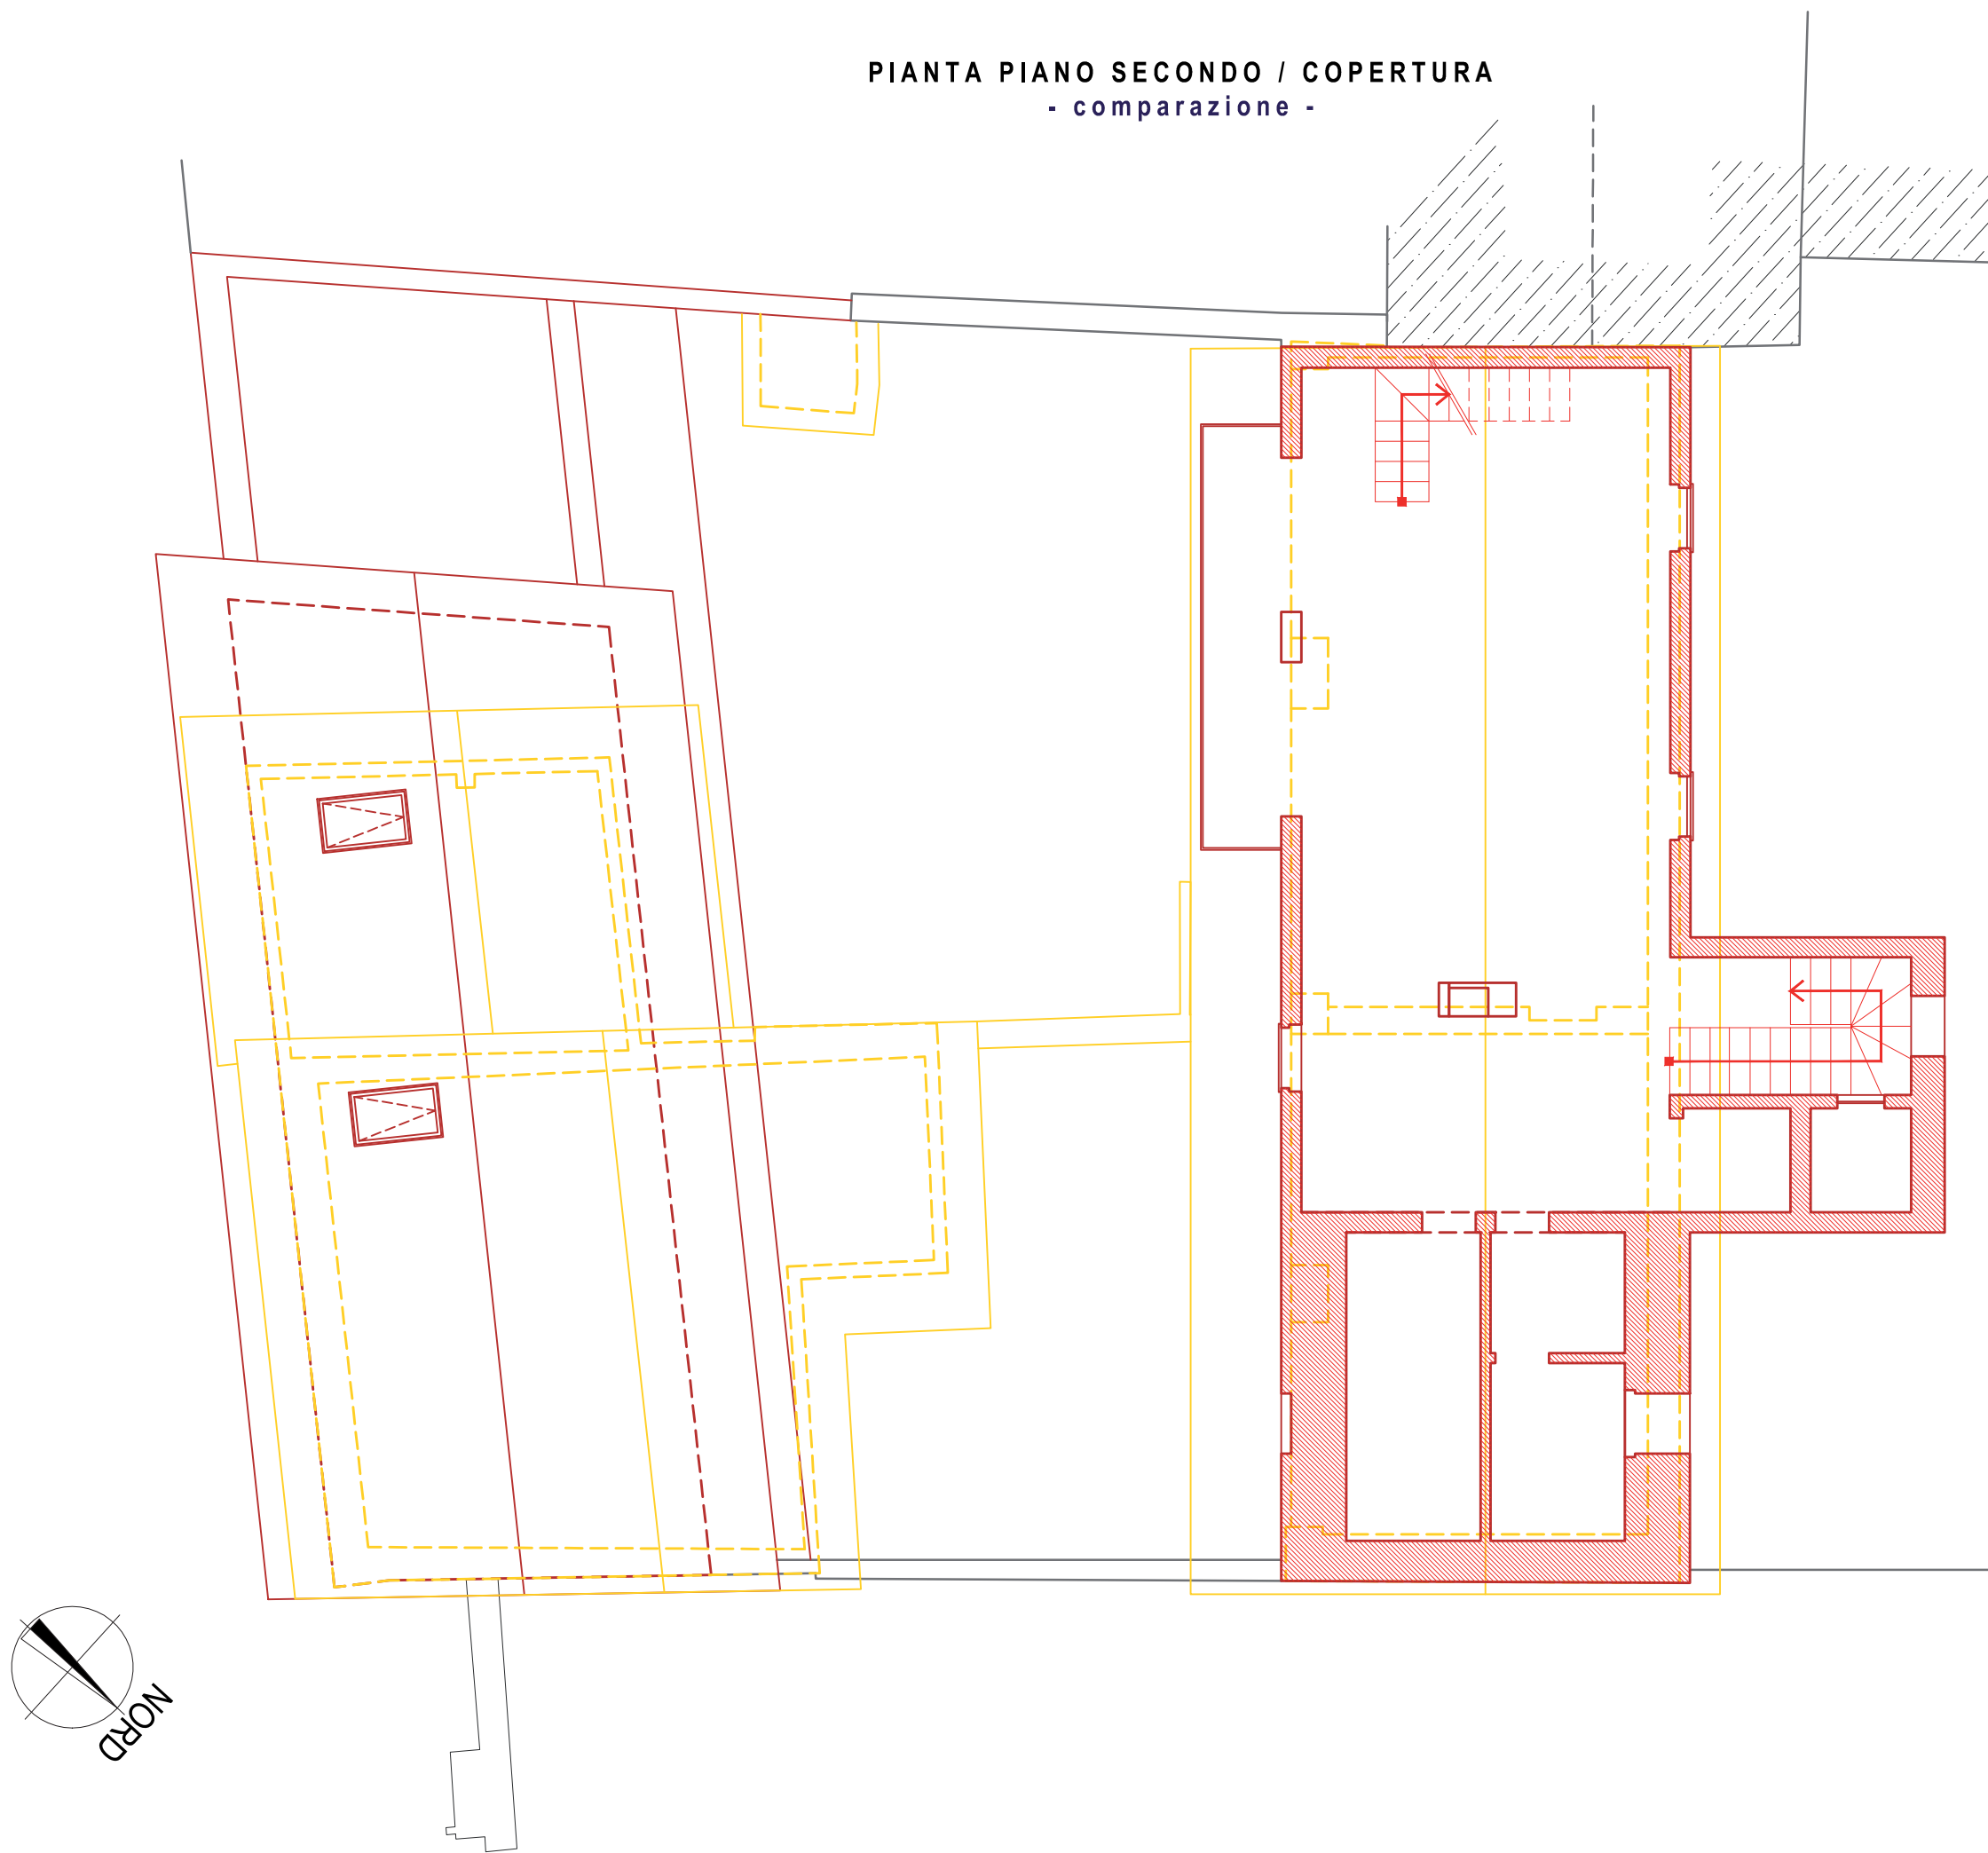

CARLO QUIRICO ingegnere
ELISA AGAZZONE architetto

COMUNE DI BORGOMANERO (NO)
PIANO DI RECUPERO DI LIBERA INIZIATIVA
(artt. 41 bis, 43 - L. 56/77 e s.m.i.)

commitente
Sig. MAURIZIO BONINI (C.F. BNN MRZ 70H29 B019D)
Borgomanero (NO) - 28021 - Via G. Rossignoli n.2

area di intervento
Via Torrione N. 16 / 18 - 28021 - BORGOMANERO (NO)
C.T.: foglio n.18 - mappali n.238 / 239 / 1913

oggetto
PIANTE - STATO DI COMPARAZIONE

elaborato n.	scala	fase / data
07	1 : 100	emissione / settembre 2018 integrazione / novembre 2018 integrazione / gennaio 2019

progettisti
CARLO QUIRICO - ingegnere
Ordine degli Ingegneri della Provincia di Novara n.2312/A
Via Molino, 20 - 28010 - BRIGA NOVARESE (NO)
c. +39 380.2939145
@ carloquirico@gmail.com
PEC. carloquirico@ingpec.eu

ELISA AGAZZONE - architetto
Ordine degli Architetti PPC delle Province di Novara e VCO n.1272/A
Via Borgomanero, 8 - 28010 - BOGGONO (NO)
c. +39 338.1933541
@ elisaagazzone@gmail.com
PEC. elisa.agazzone@archiworldpec.it