


Rivestimenti a parete fino a 2,20 m di altezza in materiale liscio e perfettamente pulibile e disinfettabile con le sostanze in comune commercio
 Pavimento eseguito con piastrelle in gres ceramico

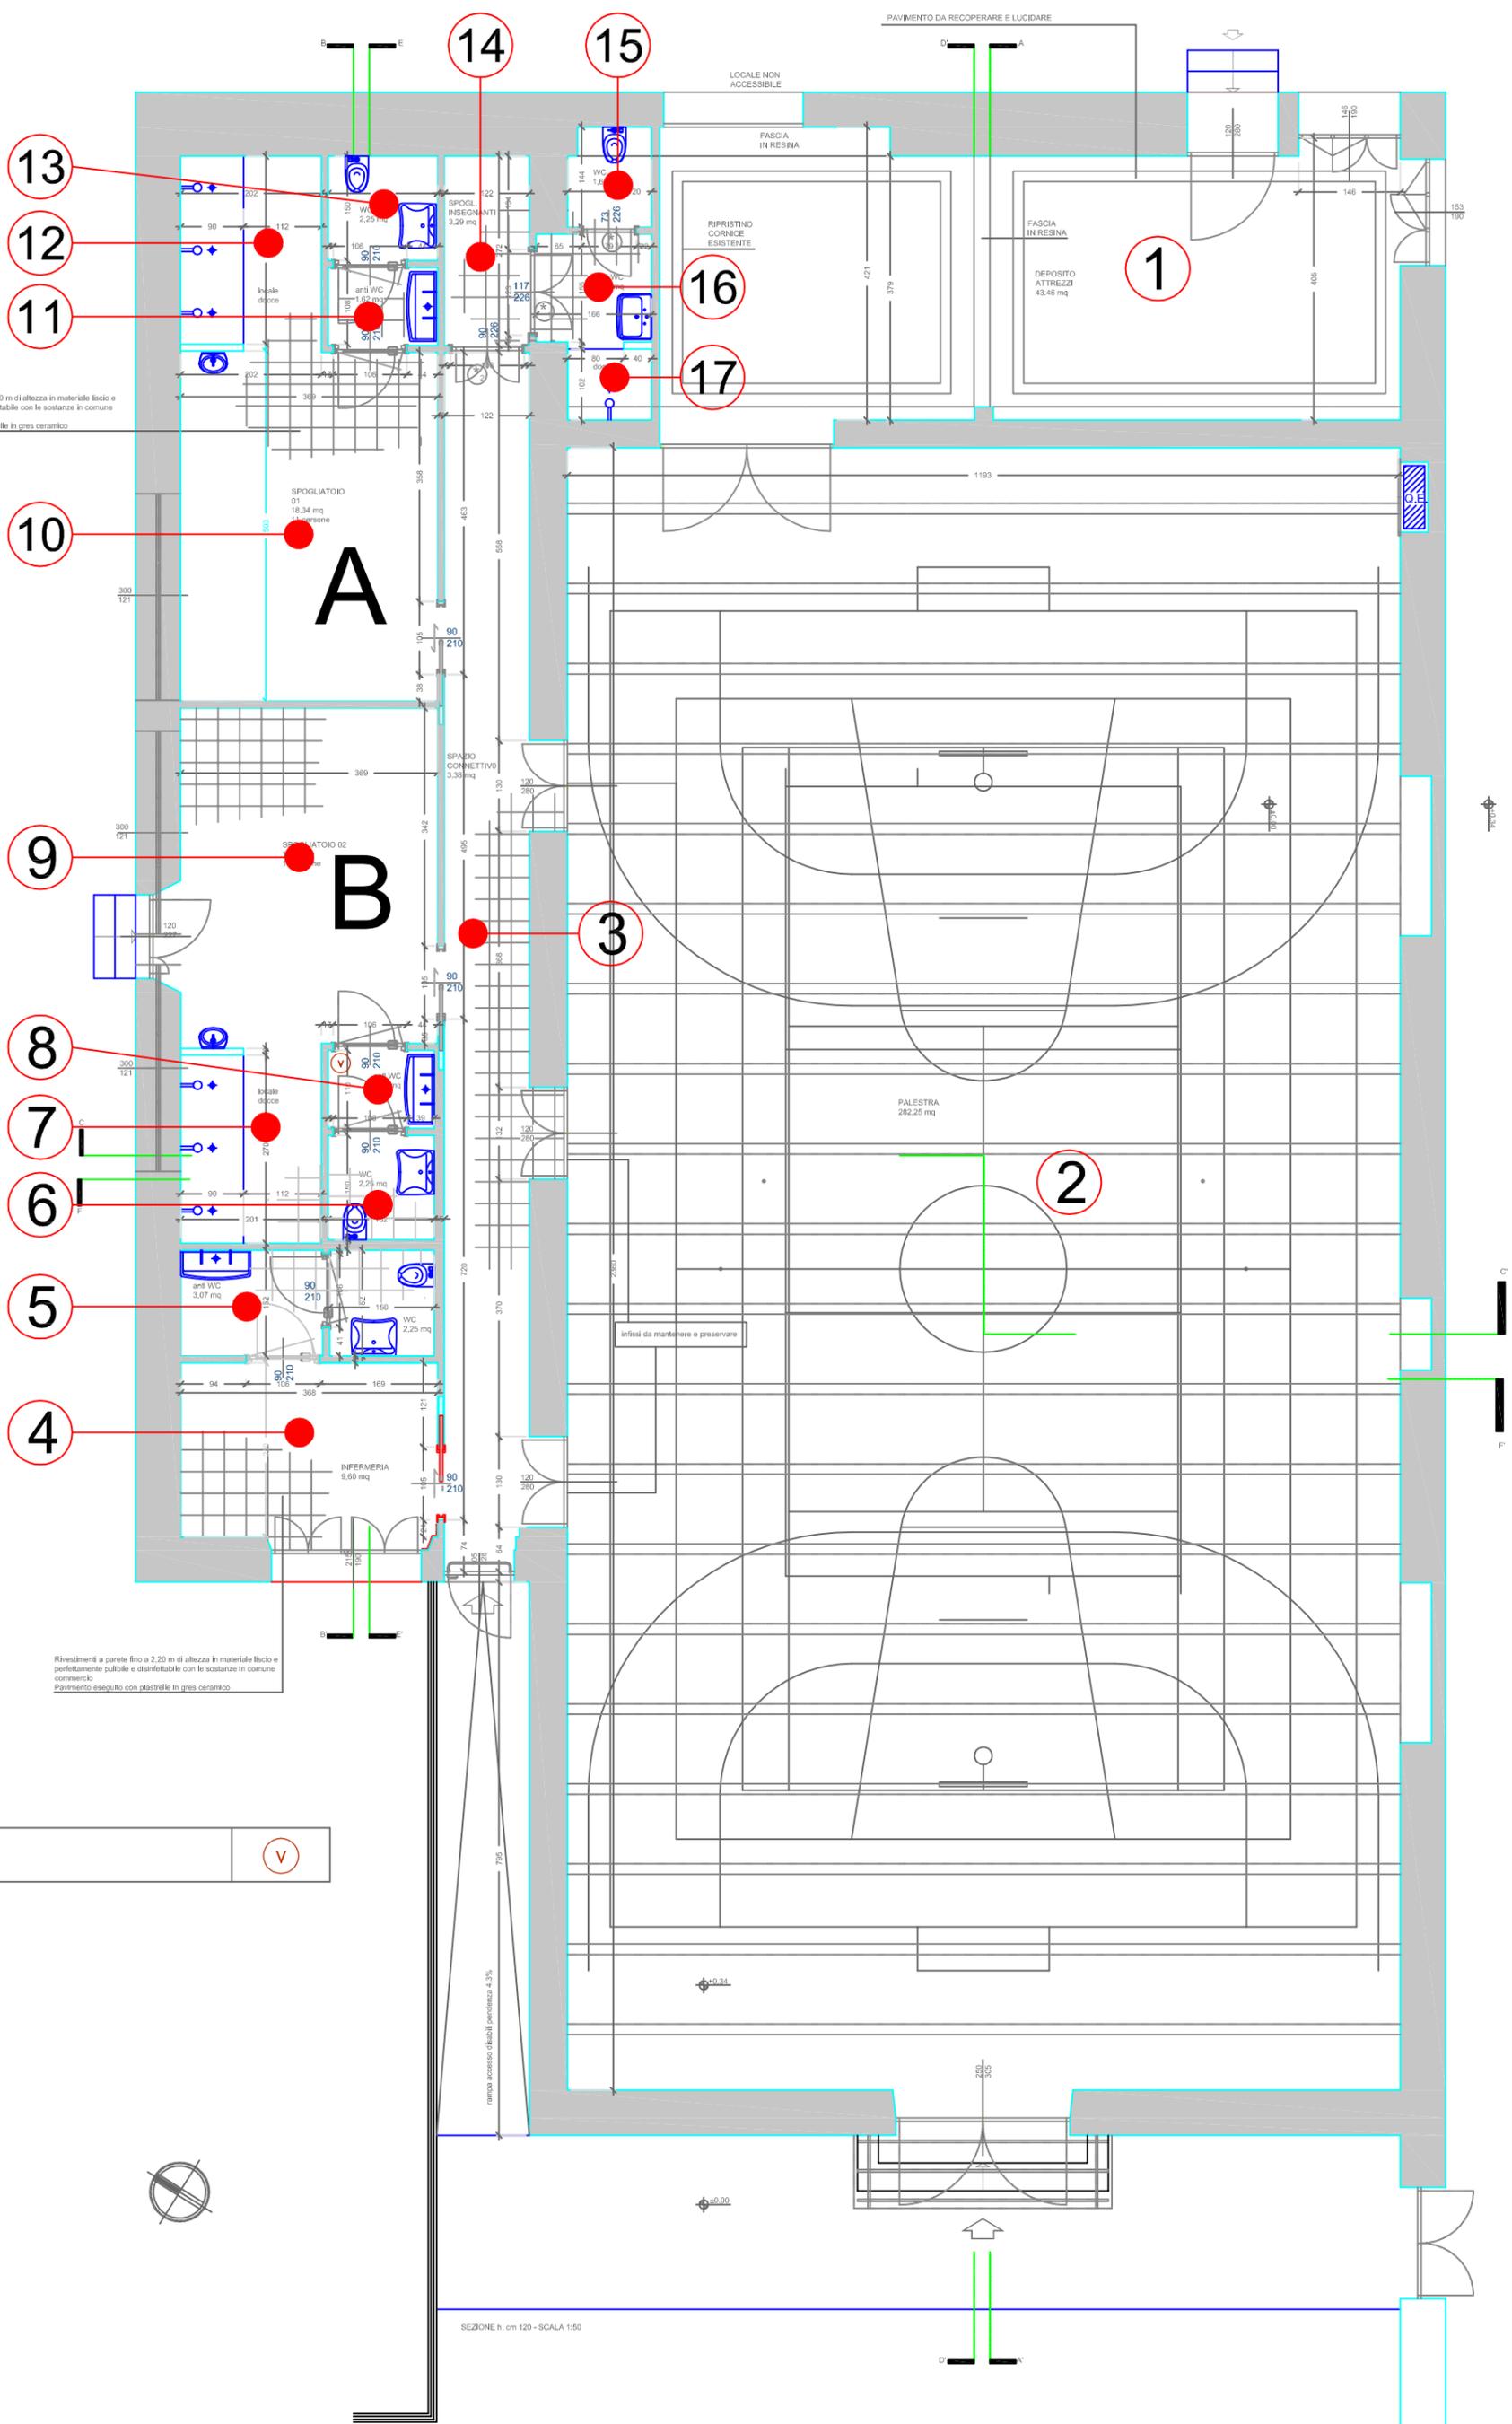

LEGENDA

VENTOLA DI ASPIRAZIONE	(V)
------------------------	-----

SEZIONE h. cm 120 - SCALA 1:50

N°	DESCRIZIONE LOCALI	SUPERFICIE (mq)	Totale
1	DEPOSITO ATTREZZI	43,46	
2	PALESTRA	282,25	
3	SPAZIO CONNETTIVO	20,47	
4	INFERMERIA	9,60	14,92
5	ANTI WC (INFERMERIA)	3,07	
5	WC (INFERMERIA)	2,25	
6	ANTI WC (SPOGLIATOIO 02)	2,25	27,05
7	LOCALE DOCCE (SPOGLIATOIO 02)	1,62	
8	WC (SPOGLIATOIO 02)	5,43	
9	SPOGLIATOIO 02	17,75	
10	SPOGLIATOIO 01	18,34	27,66
11	ANTI WC (SPOGLIATOIO 01)	1,62	
12	LOCALE DOCCE (SPOGLIATOIO 01)	5,45	
13	WC (SPOGLIATOIO 01)	2,25	
14	SPOGLIATOIO INSEGNANTI	3,29	10,04
15	WC (SPOGLIATOIO INSEGNANTI)	1,65	
16	ANTI WC (SPOGLIATOIO INSEGNANTI)	3,88	
17	LOCALE DOCCE (SPOGLIATOIO INSEGNANTI)	1,22	

TOTALE COMPLESSIVO 425,86