


PIANTA PALESTRA

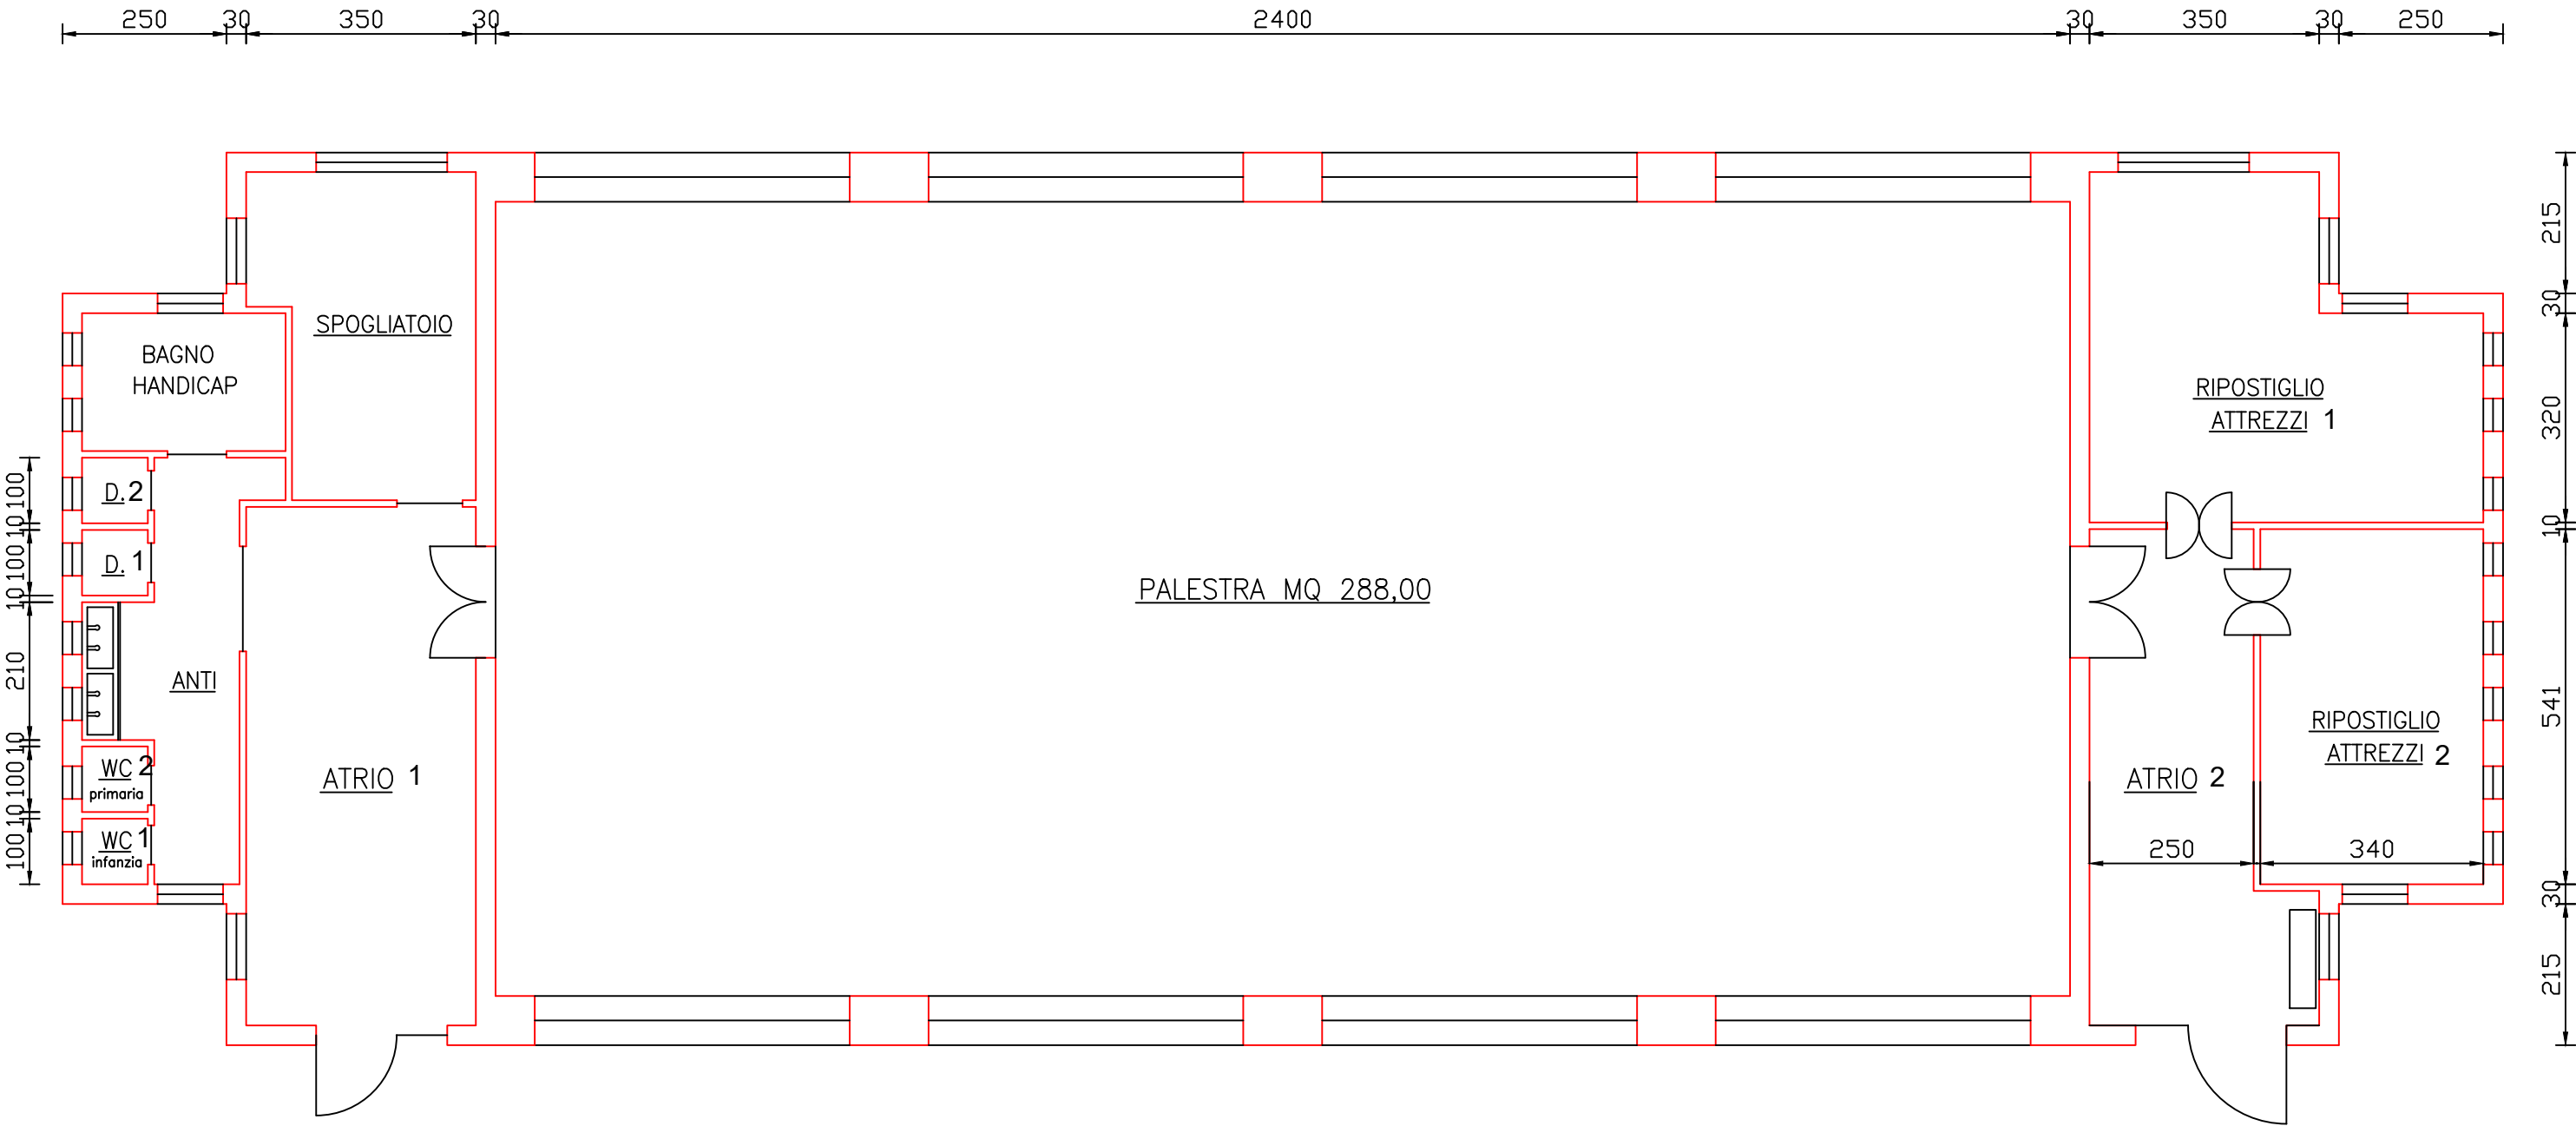

COMUNE DI BORGOMANERO Provincia di NOVARA UFFICIO TECNICO SEZIONE LAVORI PUBBLICI PROGETTISTI: ing. Noemi Cornola _____ geom. Alessia Pagani _____	RIQUALIFICAZIONE PALESTRA SCUOLA ALFIERI PROGETTO DEFINITIVO/ESECUTIVO TAVOLA DI PROGETTO Scala 1:100 Borgomanero, lì ottobre 2008 TAV. N° 3
--	---