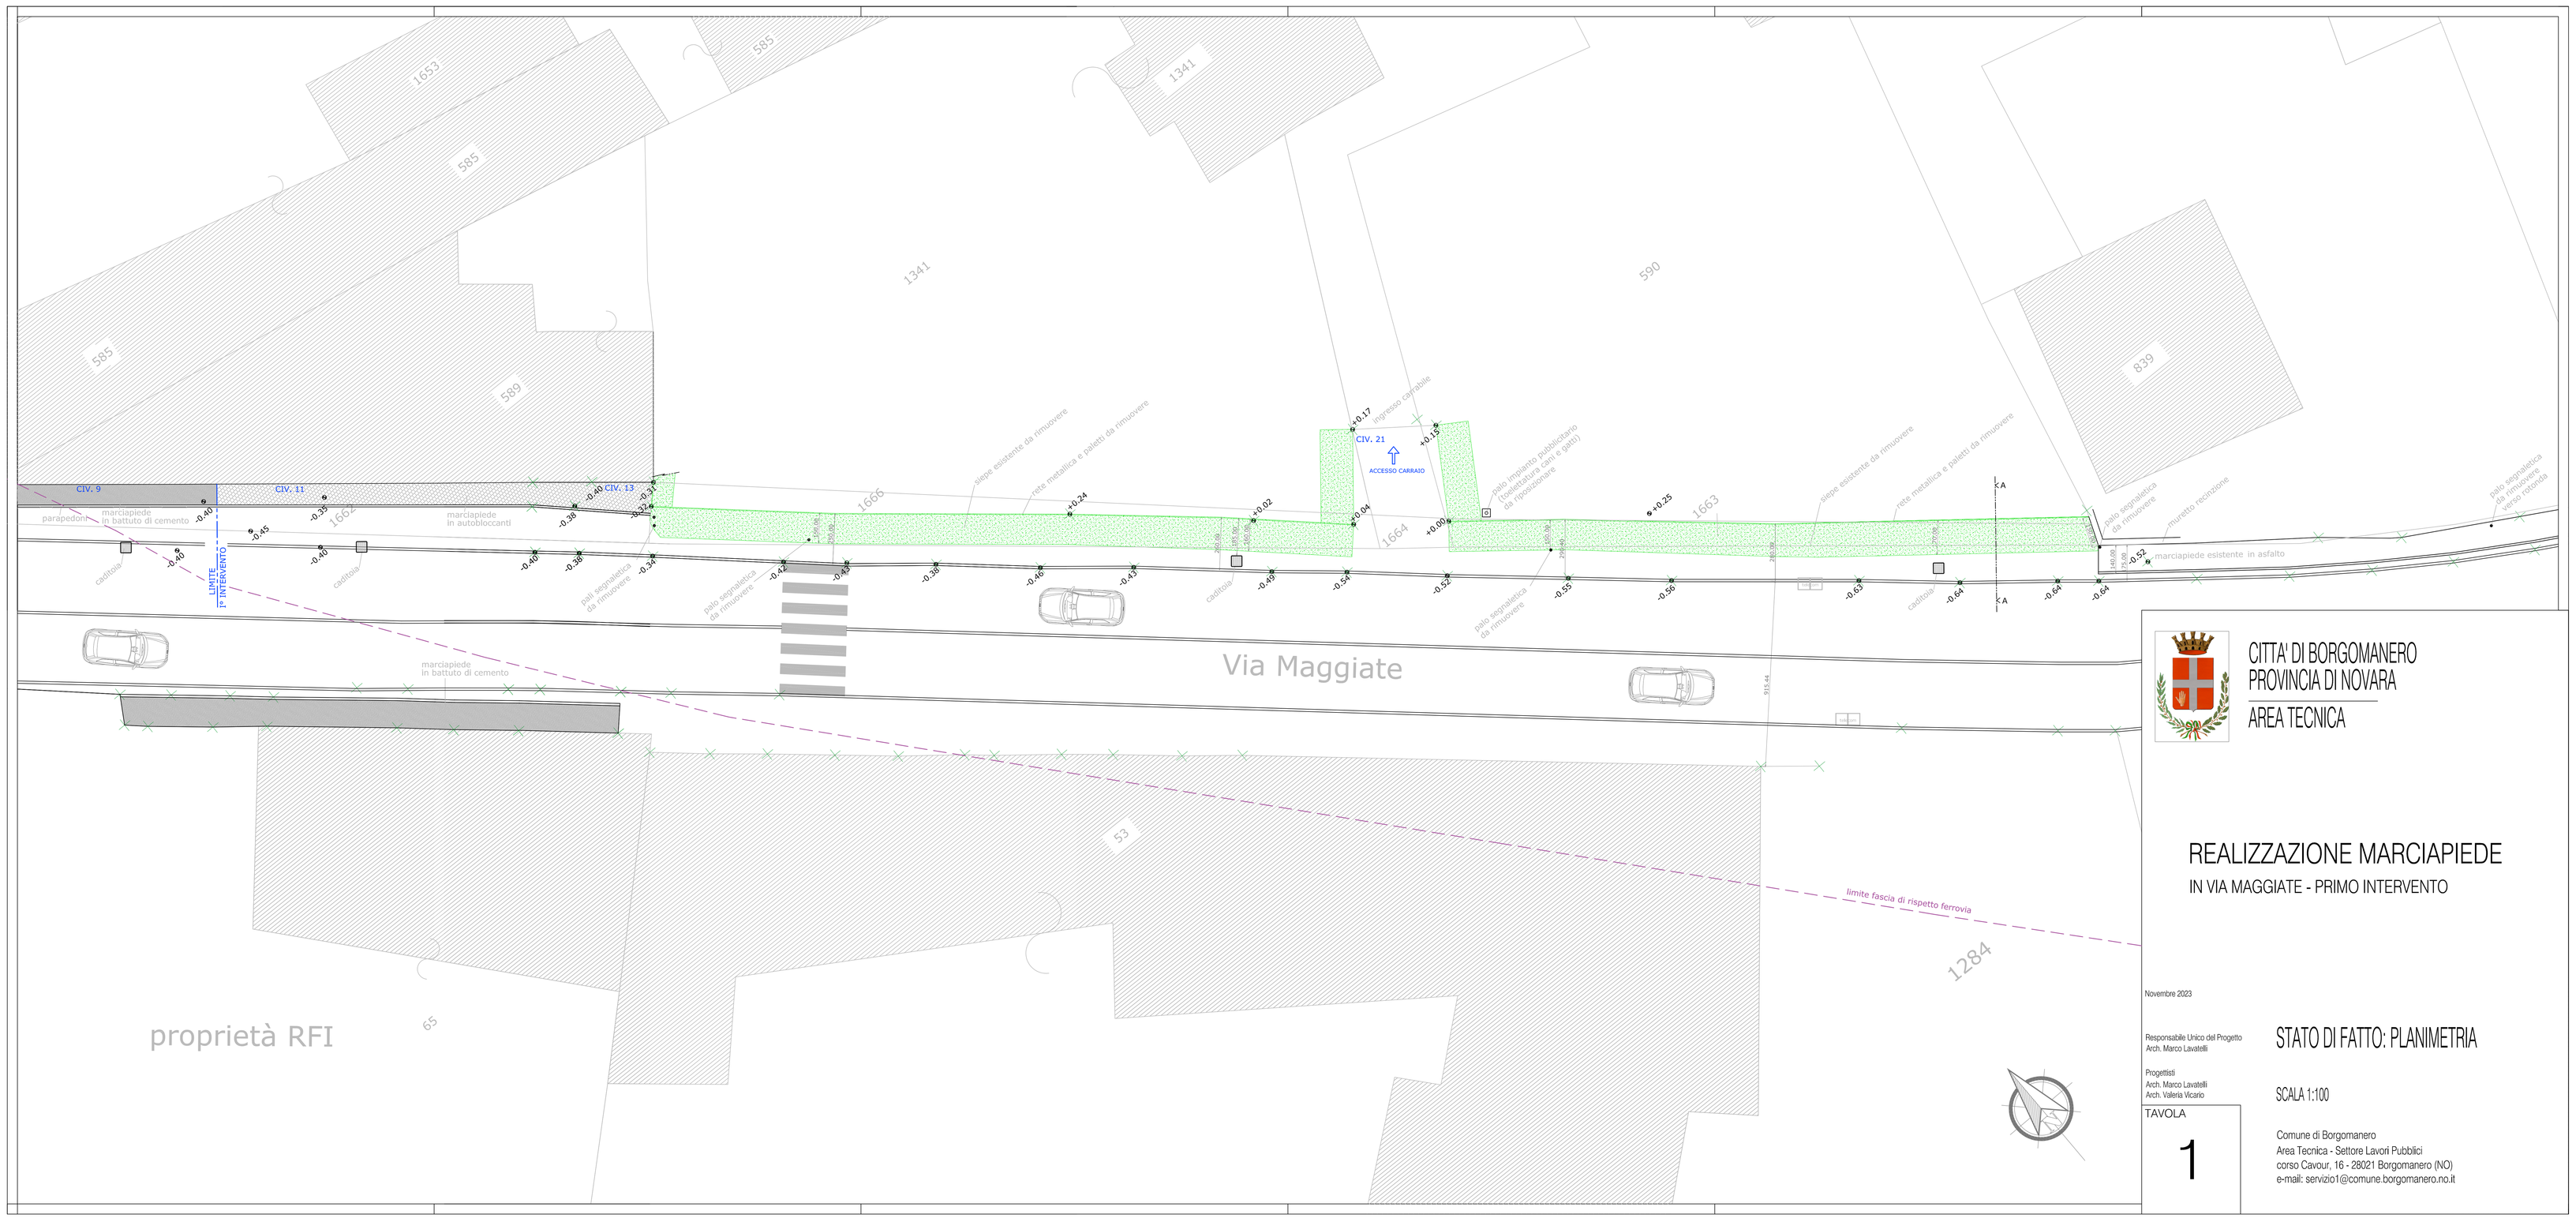
1693
585
1341
585
590
839
589
1666
1664
1663
1662
CIV. 9
CIV. 11
CIV. 13
CIV. 21
ACCESSO CARRAIO
LIMITE FTH INTERVENTO
marciapiede in battuto di cemento
parapedoni
marciapiede in autobloccanti
siepe esistente da rimuovere
rete metallica e paletti da rimuovere
ingresso carrabile
palo impianto pubblicitario (rimozione cavi e staffe)
da ripositurare
palo segnaletica da rimuovere
muretto recinzione
palo segnaletica da rimuovere e ripositurare rotonda
marciapiede esistente in asfalto
caditoia
Via Maggiate
marciapiede in battuto di cemento
53
65
proprietà RFI
limite fascia di rispetto ferrovia
1284
CITTA' DI BORGOMANERO
PROVINCIA DI NOVARA
AREA TECNICA
REALIZZAZIONE MARCIAPIEDE
IN VIA MAGGIATE - PRIMO INTERVENTO
Novembre 2023
Responsabile Unico del Progetto
Arch. Marco Lavatelli
Progettisti
Arch. Marco Lavatelli
Arch. Valeria Vicario
STATO DI FATTO: PLANIMETRIA
SCALA 1:100
TAVOLA
1
Comune di Borgomanero
Area Tecnica - Settore Lavori Pubblici
corso Cavour, 16 - 28021 Borgomanero (NO)
e-mail: servizio1@comune.borgomanero.no.it