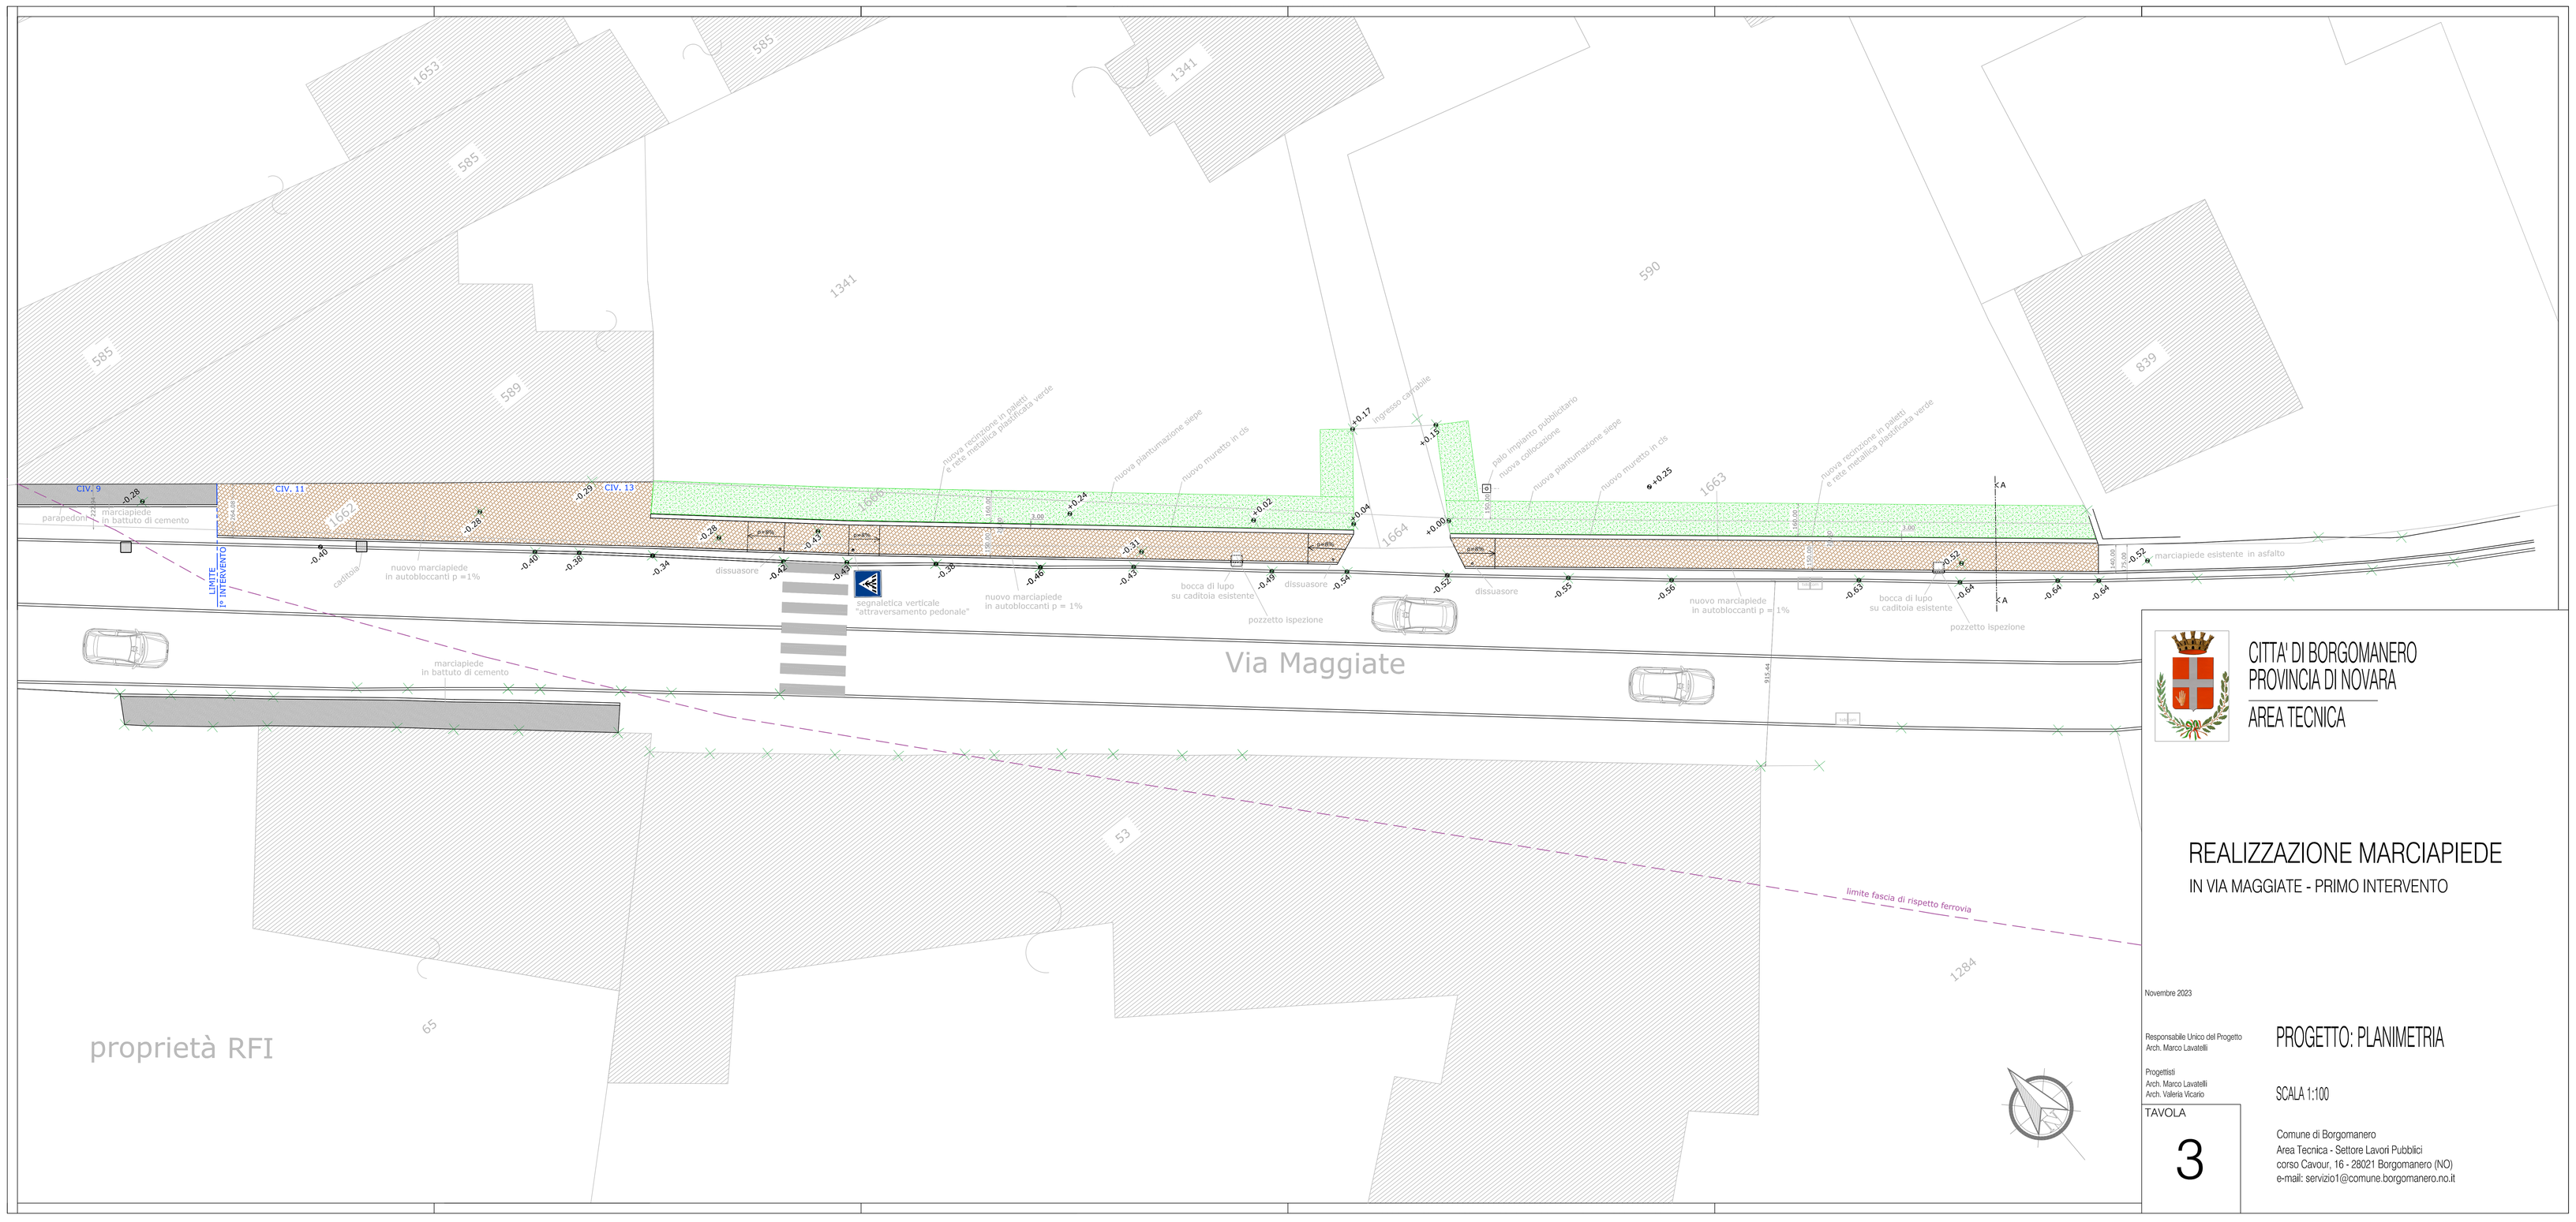

CITTA' DI BORGOMANERO
PROVINCIA DI NOVARA
AREA TECNICA

REALIZZAZIONE MARCIAPIEDE

IN VIA MAGGIATE - PRIMO INTERVENTO

Novembre 2023

Responsabile Unico del Progetto
Arch. Marco Lavatelli

Progettisti
Arch. Marco Lavatelli
Arch. Valeria Vicario

PROGETTO: PLANIMETRIA

SCALA 1:100

TAVOLA
3

Comune di Borgomanero
Area Tecnica - Settore Lavori Pubblici
corso Cavour, 16 - 28021 Borgomanero (NO)
e-mail: servizio1@comune.borgomanero.no.it