



CITTA' DI BORGOMANERO
PROVINCIA DI NOVARA
AREA TECNICA

REALIZZAZIONE MARCIAPIEDE
IN VIA MAGGIATE - PRIMO INTERVENTO

Novembre 2023

Responsabile Unico del Progetto
Arch. Marco Lavarelli

Progettisti:
Arch. Marco Lavarelli
Arch. Valeria Vicario


SEZIONE A : A

SCALA 1:50


TAVOLA

Comune di Borgomanero
Area Tecnica - Settore Lavori Pubblici
corso Cavour, 16 - 28021 Borgomanero (NO)
e-mail: servizio1@comune.borgomanero.no.it


STATO DI FATTO
SEZIONE A : A

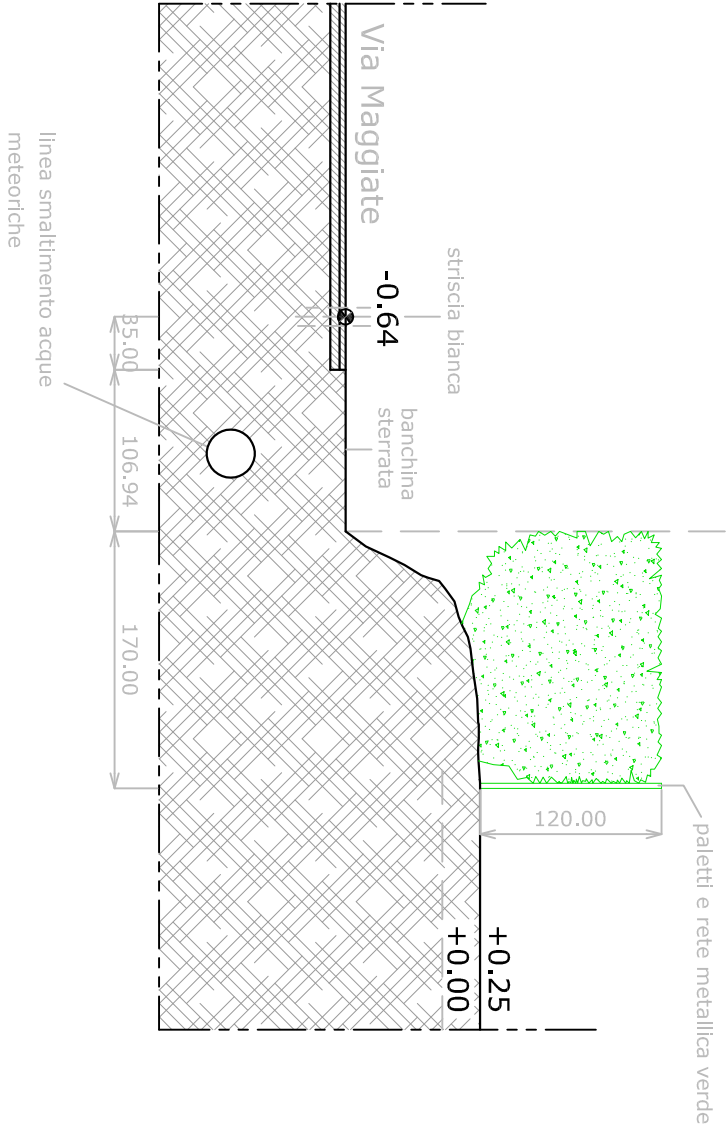

PROGETTO
SEZIONE A : A

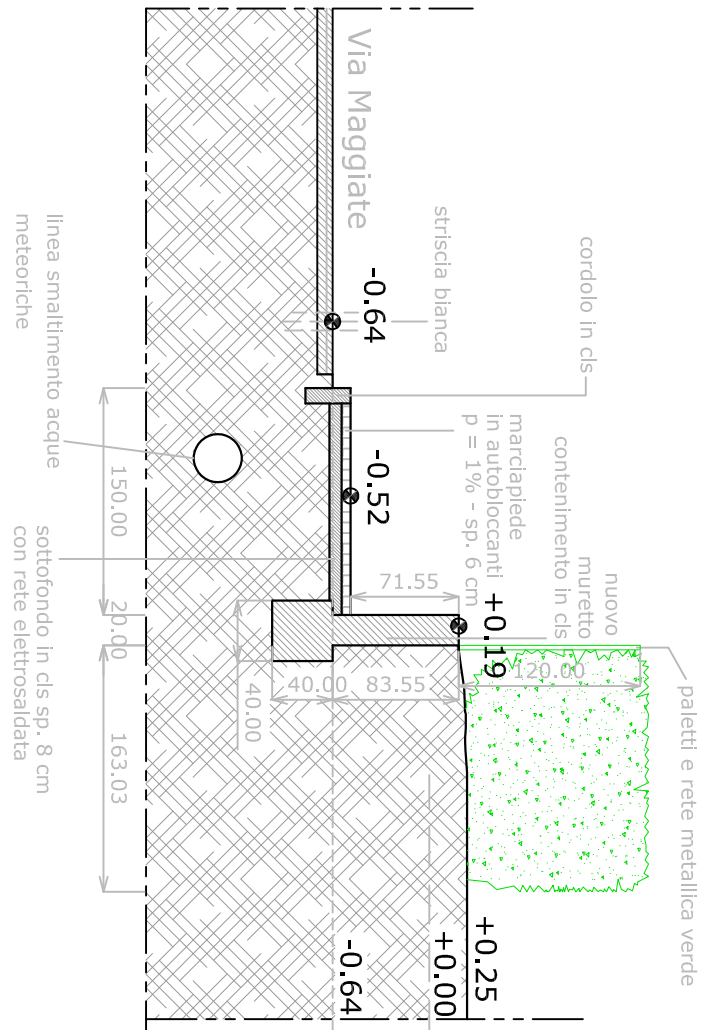

CONFRONTO
SEZIONE A : A

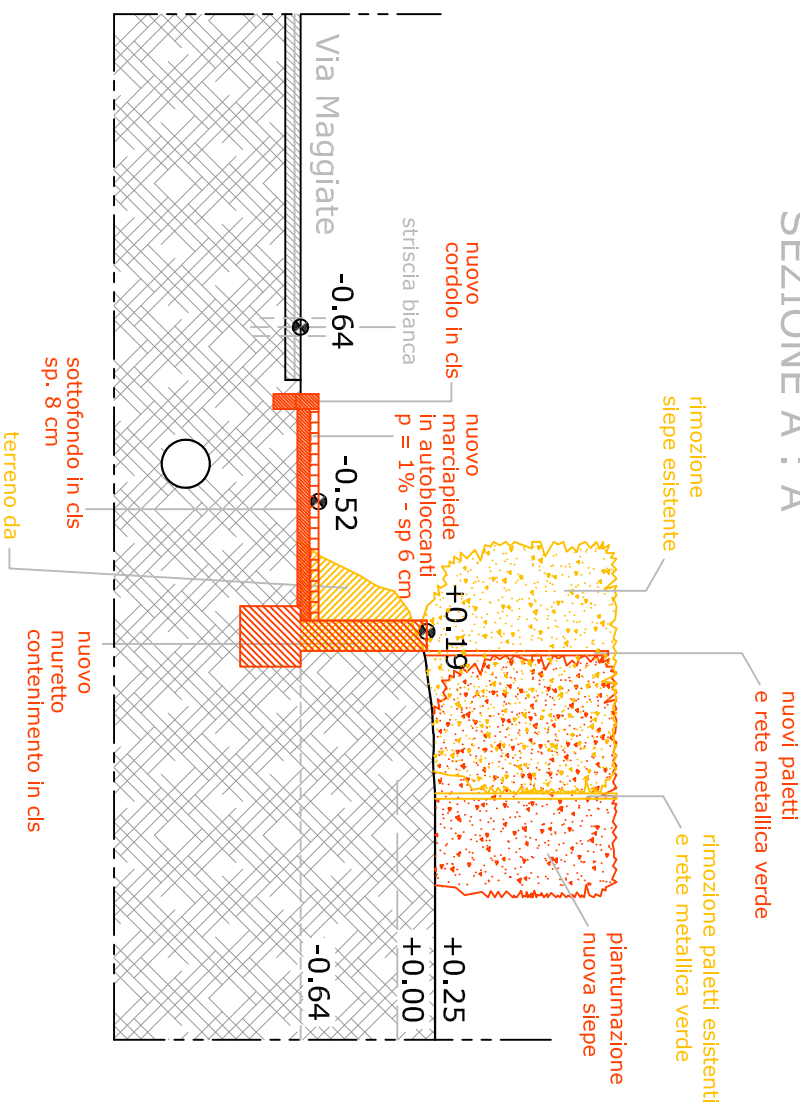

LEGENDA

ESISTENTE

DEMOLIZIONI

NUOVE COSTRUZIONI

4