


prefabbricati santerno	VIA BUDRIONE 14 - 47122 FORLÌ (FC) TEL. +39 0543 781779 - mob. +39 3808685757 info@prefabbricatisanterno.it milano@sano2.it www.prefabbricati santerno.it - www.sano2.it www.sano2.com	MODEL	CITY	date	code	
		TECH	DRAWING	DW	SCALE	NOTES
		S4+	GENOVA Pianta e prospetto frontale	19/05/2023 1/2	A05361B-S4-H-07523 1:25	

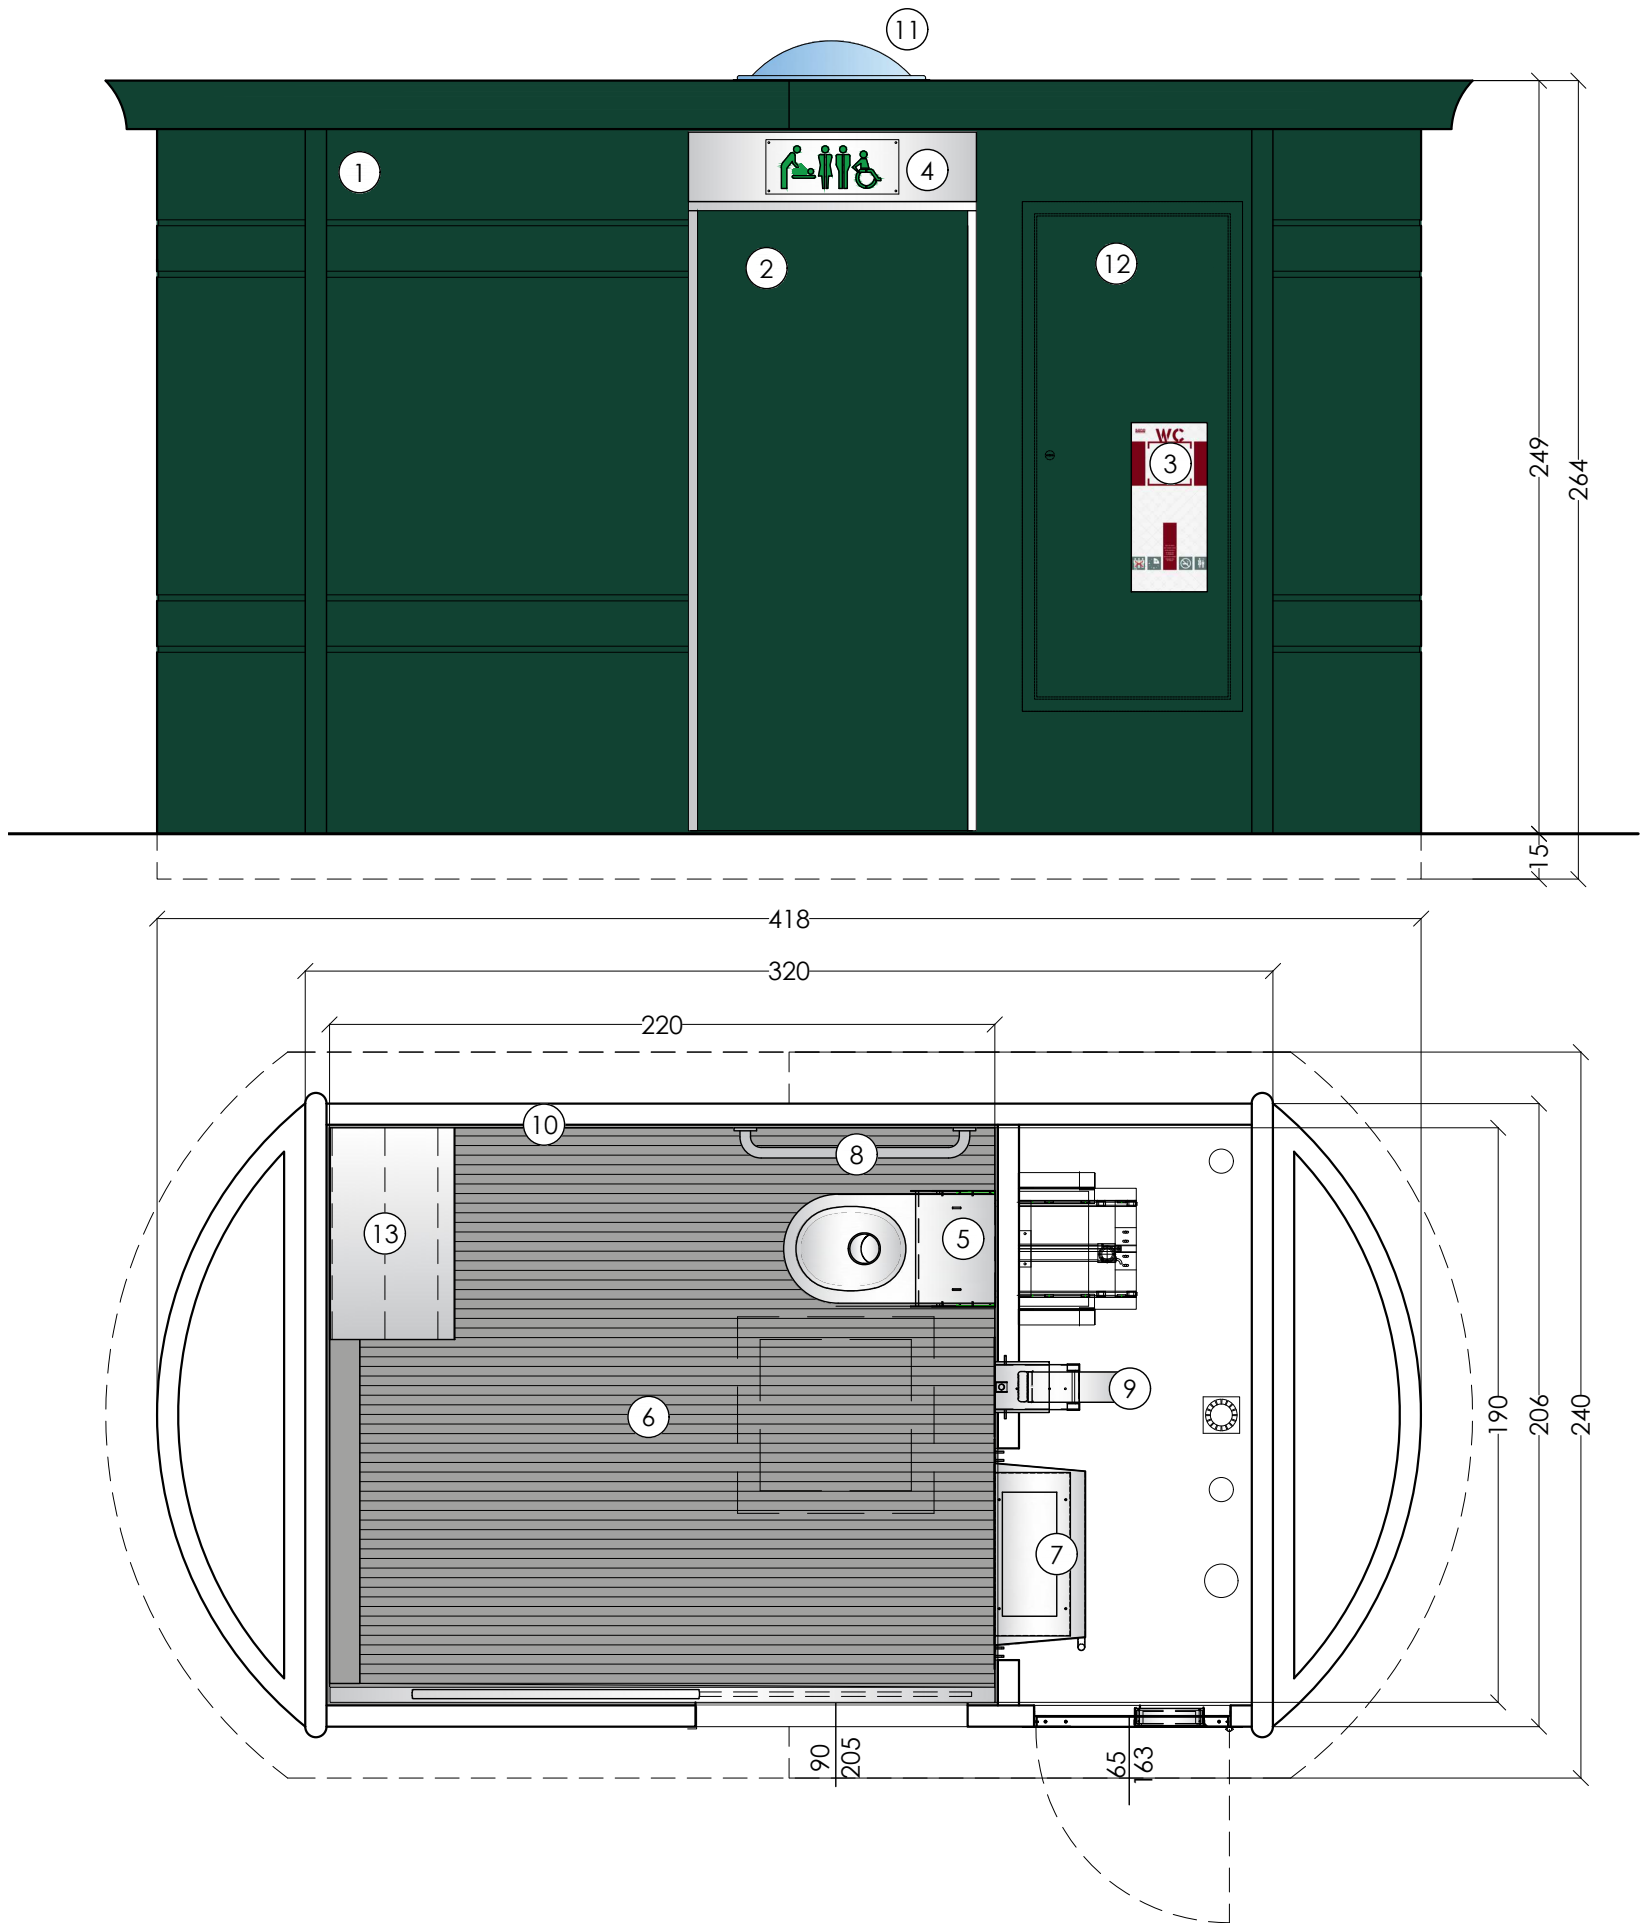

- ① DESIGN DECO realizzato con stampi su misura, pareti prefabbricate in C.A.V. colore RAL 6004
- ② Porta scorrevole rivestita in acciaio colore RAL 6004
- ③ Pannello di accesso con gettoniera e display a colori 7" con 4 lingue
- ④ Pittogrammi luminosi retroilluminati a LED verde toilette libero - rosso toilette non accessibile
- ⑤ Vaso in ceramica con dispositivo di lavaggio e asciugatura SLEDTECH
- ⑥ Pavimento in cemento rigato antisdrucciolo antimpronta verniciato con resina colore grigio
- ⑦ Lavandino in acciaio inox accessibile ai disabili con erogatori no-touch
- ⑧ Maniglione per utenti con disabilità
- ⑨ Erogatore automatico "no touch" di carta igienica e cestino antifiama incassato
- ⑩ Rivestimento interno in piastrelle 60x120 cm colore bianco marmo con fascia a contrasto colore DA DEFINIRE posta a circa 150 cm
- ⑪ Cupolino in polycarbonato per illuminazione e ventilazione naturale
- ⑫ Sportello di accesso al vano tecnico in acciaio verniciato colore RAL 6004
- ⑬ Fasciatoio ergonomico in acciaio

<i>prefab</i> <i>bricati</i> santerno	VIA BUDRIONE 14 - 47122 FORLI' (FC) TEL. +39 0543 781779 - mob. +39 3808685757 info@prefabbricatisanterno.it milano@sano2.it www.prefabbricati santerno.it - www.sano2.it www.sano2.com	MODEL	CITY	date	code	
		CIAO H DECO'	GENOVA	19/05/2023	A05361B-S4-H-07523	
		TECH	DRAWING	DW	SCALE	NOTES
		S4+	Pianta e prospetto frontale	2/2	1:25	

