



DETTAGLIO SEZIONI MURATURE NUOVO BLOCCO

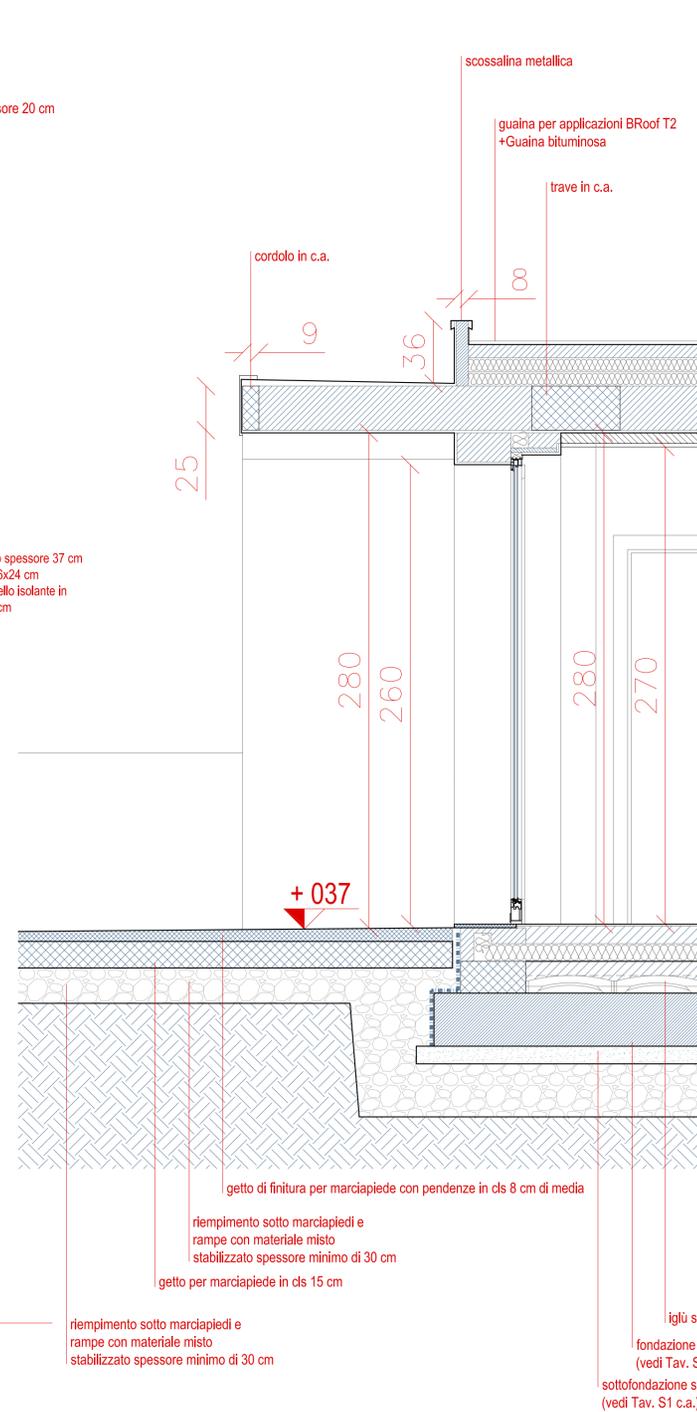

DETTAGLIO SEZIONE PENSILINA CORTILE

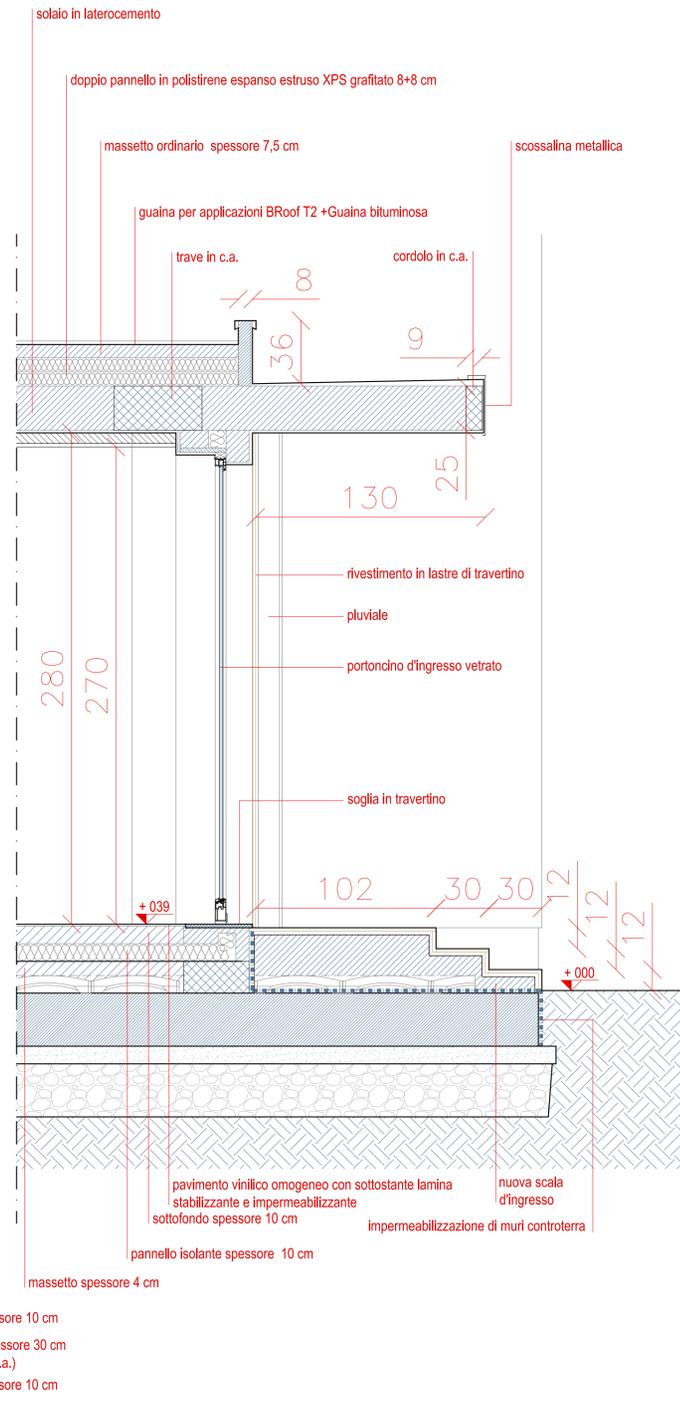

DETTAGLIO SEZIONE PENSILINA INGRESSO

Allegato I.7 al Nuovo Codice degli appalti (Decreto Legislativo 13 gennaio 2003, n. 36) Art.12



PNRR_M5.C2.1INV.1.3.1 e 1.3.2

PROGETTO DI FATTIBILITA' TECNICA ED ECONOMICA

DEI LAVORI DI REALIZZAZIONE

HOUSING FIRST E STAZIONE DI POSTA

PRESSO IL CENTRO TERRITORIALE HANDICAP DI BORGOMANERO

DETTAGLI DEI NODI STRUTTURALI



TAVOLA **14**
SCALA **1:20**

Progetto architettonico:
Giorgio Ingaramo, architetto
Vicolo Agogna, 8 - Borgomanero (NO)

Laura Apollonio, architetto
Via Alfieri, 27 - Borgomanero (NO)

Impianti:
Studio Zaninetti - Progettazione impianti
Studio tecnico associato
Via Montale, 26 - Borgomanero (NO)

Strutture:
Carla Cerutti, ingegnere
Viale Kennedy, 3 - Borgomanero (NO)

Sicurezza:
Giulio Frassin, ingegnere
Viale Kennedy, 3 - Borgomanero (NO)

DATA 31/07/2023

AGGIORNAMENTO 08/07/2024

RESPONSABILE DEL PROGETTO:
Arch. Giorgio Ingaramo
Arch. Laura Apollonio