PIANTA PLATEA DI FONDAZIONE
scala 1/50

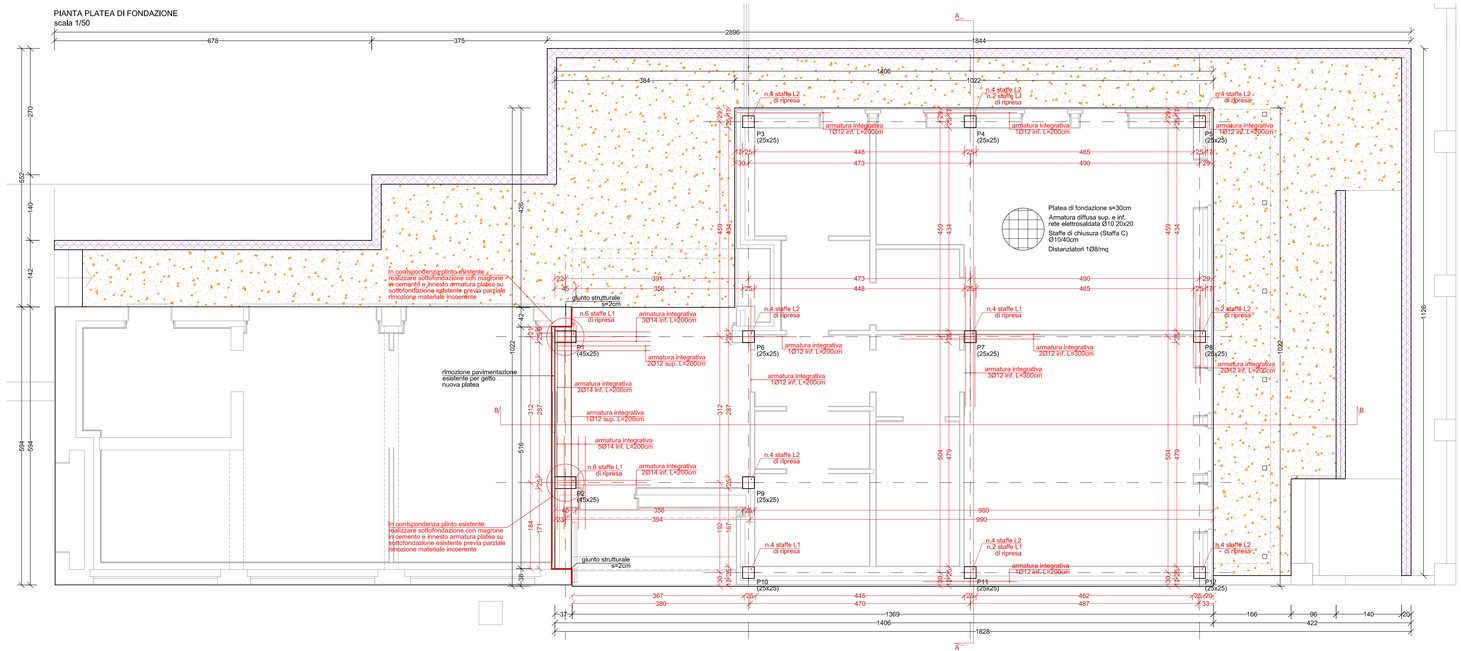

DETTAGLI ARMATURE
Scala 1/20

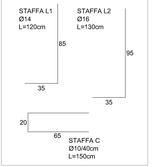

LEGENDA

- Marciapiede in c.a. s=15cm
- Cordolo in c.a.

MATERIALI

STRUTTURE DI FONDAZIONE:

Calcestruzzo:
C25/30;0,60;300
classe di esposizione ambientale XC2
Ømax aggregato 32mm
classe di consistenza S3
copriferro min. 5 cm

Acciaio tipo B450C

STRUTTURE DI ELEVAZIONE:

Calcestruzzo:
C25/30;0,60;300
classe di esposizione ambientale X0
Ømax aggregato 20mm
classe di consistenza S3
copriferro min. 3,5 cm

Acciaio tipo B450C

N.B. per le quote esatte riferirsi agli elaborati architettonici

Allegato I.7 al Nuovo Codice degli appalti (Decreto Legislativo 13 gennaio 2003, n. 36) Art.25

Città di Borgomanero

C.I.S.S. BORGOMANERO CONSORZIO INTERCOMUNALE PER LA GESTIONE DEI SERVIZI SOCIO-ASSISTENZIALI

Finanziato dall'Unione europea NextGenerationEU

PNRR_M5.C2.1INV.1.3.1 e 1.3.2

PROGETTO ESECUTIVO

DEI LAVORI DI REALIZZAZIONE

HOUSING FIRST E STAZIONE DI POSTA

PRESSO IL CENTRO TERRITORIALE HANDICAP DI BORGOMANERO

OPERE STRUTTURALI

PIANTA PLATEA DI FONDAZIONE - DETTAGLI ARMATURE

N

TAVOLA **S-1**

SCALA **1:50**
1:20

Progetto architettonico:
Giorgio Ingaramo, architetto
Vicolo Agogna, 8 - Borgomanero (NO)

Laura Apollonio, architetto
Via Alfieri, 27 – Borgomanero (NO)

Impianti:
Studio Zaninetti – Frogettazione impianti
Studio tecnico associato
Via Montale, 26 - Borgomanero (NO)

Strutture:
Carla Cerutti; ingegnere
Viale Kennedy, 3 - Borgomanero (NO)

Sicurezza:
Giulio Frassin, Ingegnere
Viale Kennedy, 3 - Borgomanero (NO)

DATA 31/10/2023

AGGIORNAMENTO 15.07.2024

RESPONSABILE DEL PROGETTO:
Ing. Carla Cerutti