



PIANO INTERRATO

Sup. lorda di pavimento	600 mq
Sup. utile	430 mq
Altezza interna	
Ala uffici	2.20 m
Ala setificio	2.40 m
Destinazione d'uso	
Ristorazione ed esposizione	
Cucina e dispensa	
Spazio Musica	
Depositi e locali impiantistici	
Servizi igienici e guardaroba	
Locali di servizio	

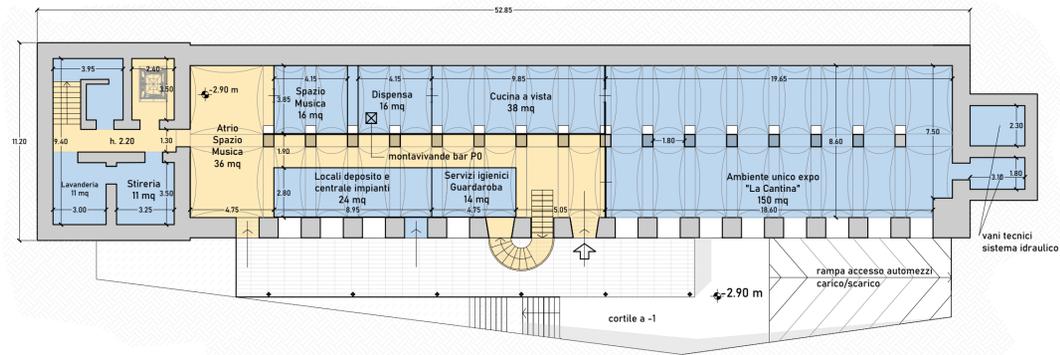

SEZIONE LUNGA - SCALA 1:500

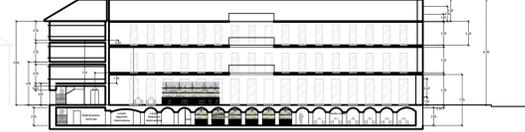

Committente / Client: CITTÀ DI BORGOMANERO

Progetto / Project: Restauro del "Setificio ad Acqua" Fabrighin (Ex Setificio Imperatori)

Eseguito da / Drawn: Corbellaro SA

Scala / Scale: STATO DI PROGETTO

Data / Date:

Progettazione: Corbellaro SA

Studio Associato di Architettura

CF/P.IVA 02276280027



13894 GAGLIANICO Via CAVOUR 17

Aggiornamenti: Data: Descrizione: Eseguito da / Controllato da / Direzione Tecnico Amministrativa:

Copyright Corbellaro SA. Non effettuare misurazioni da questo disegno. Tutte le misurazioni devono essere verificate in cantiere. Do not scale from this drawing. All dimensions must be verified on site.


PIANO TERRA

Sup. lorda di pavimento	680 mq
Sup. utile	590 mq
Altezza interna	
Ala uffici	2.70 m
Ala setificio	4.15 m
Destinazione d'uso	
Caffetteria	
Sale polivalenti	
Uffici	
Dehors	
Servizi igienici	
Locali di servizio	

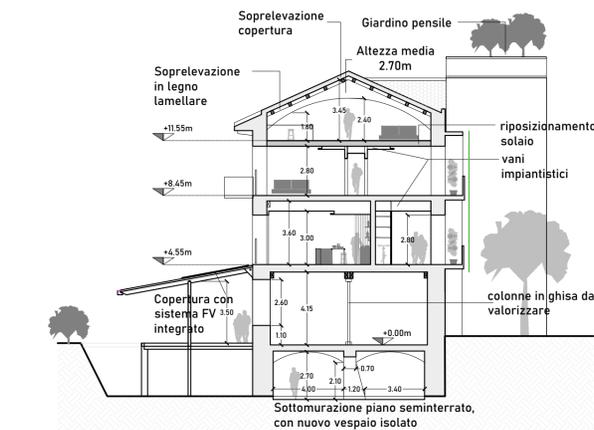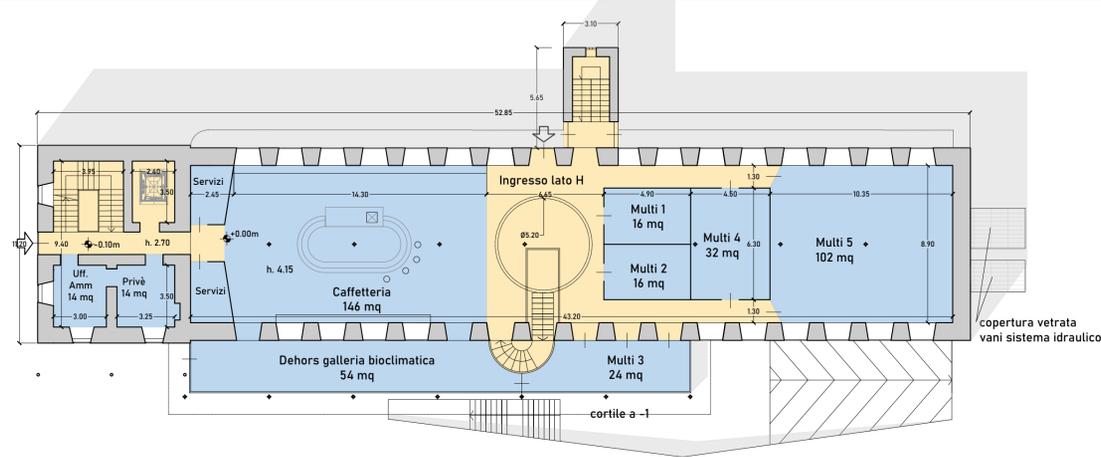


PIANO PRIMO

Sup. lorda di pavimento	600 mq
Sup. utile	480 mq
Altezza interna	
Ala uffici	2.70 m
Ala setificio	3.00 m
Destinazione d'uso	
Alloggi residenziali	
Ambiente ad uso Ufficio	
Spazi verdi e comuni	
Locali di servizio	

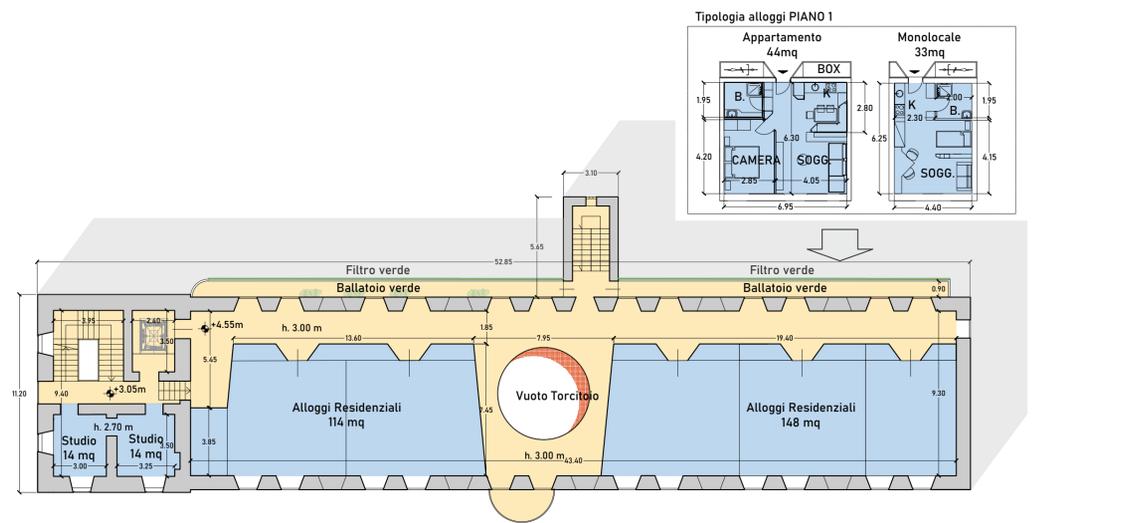


PIANO PRIMO AMMEZZATO

Sup. lorda di pavimento	96 mq
Sup. utile	60 mq
Altezza interna	
Ala uffici	2.70 m
Destinazione d'uso	
Ambiente ad uso Ufficio	
Locali di servizio	

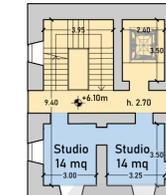

PIANO SECONDO

Sup. lorda di pavimento	600 mq
Sup. utile	480 mq
Altezza interna	
Ala uffici	2.70 m
Ala setificio	3.00 m
Destinazione d'uso	
Alloggi residenziali	
Ambiente ad uso Ufficio	
Spazi verdi e comuni	
Locali di servizio	

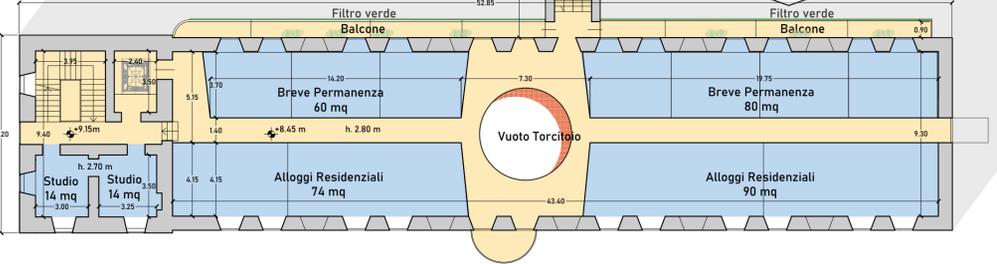

PIANO SOTTOTETTO

Sup. lorda di pavimento	600 mq
Sup. utile	480 mq
Altezza interna media	
Ala uffici	3.45 m
Ala setificio	3.45 m
Destinazione d'uso	
Alloggi residenziali	
Ambiente ad uso Ufficio	
Spazi verdi e comuni	
Locali di servizio	

