


LEGENDA

- INCLUSI FORESTALI DI SUPERFICIE <1000 mq EQUIPARATI ALLA PREVALENZA (41)
- AREE NON TRASFORMABILI EX ART. 30 LR 56/77 (221)
- SUPERFICI PRIVE DI COPERTURA ARBOREA FORESTALE ALL'APRILE 2020 (13)
- SUPERFICI ALBERATE ISOLATE DI ESTENSIONE ACCORPATA <2000 mq (7)
- SUPERFICIE BOSCATI NON ESAMINATA
- AREE TRASFORMABILI EX ART. 30 LR 56/77 (213)

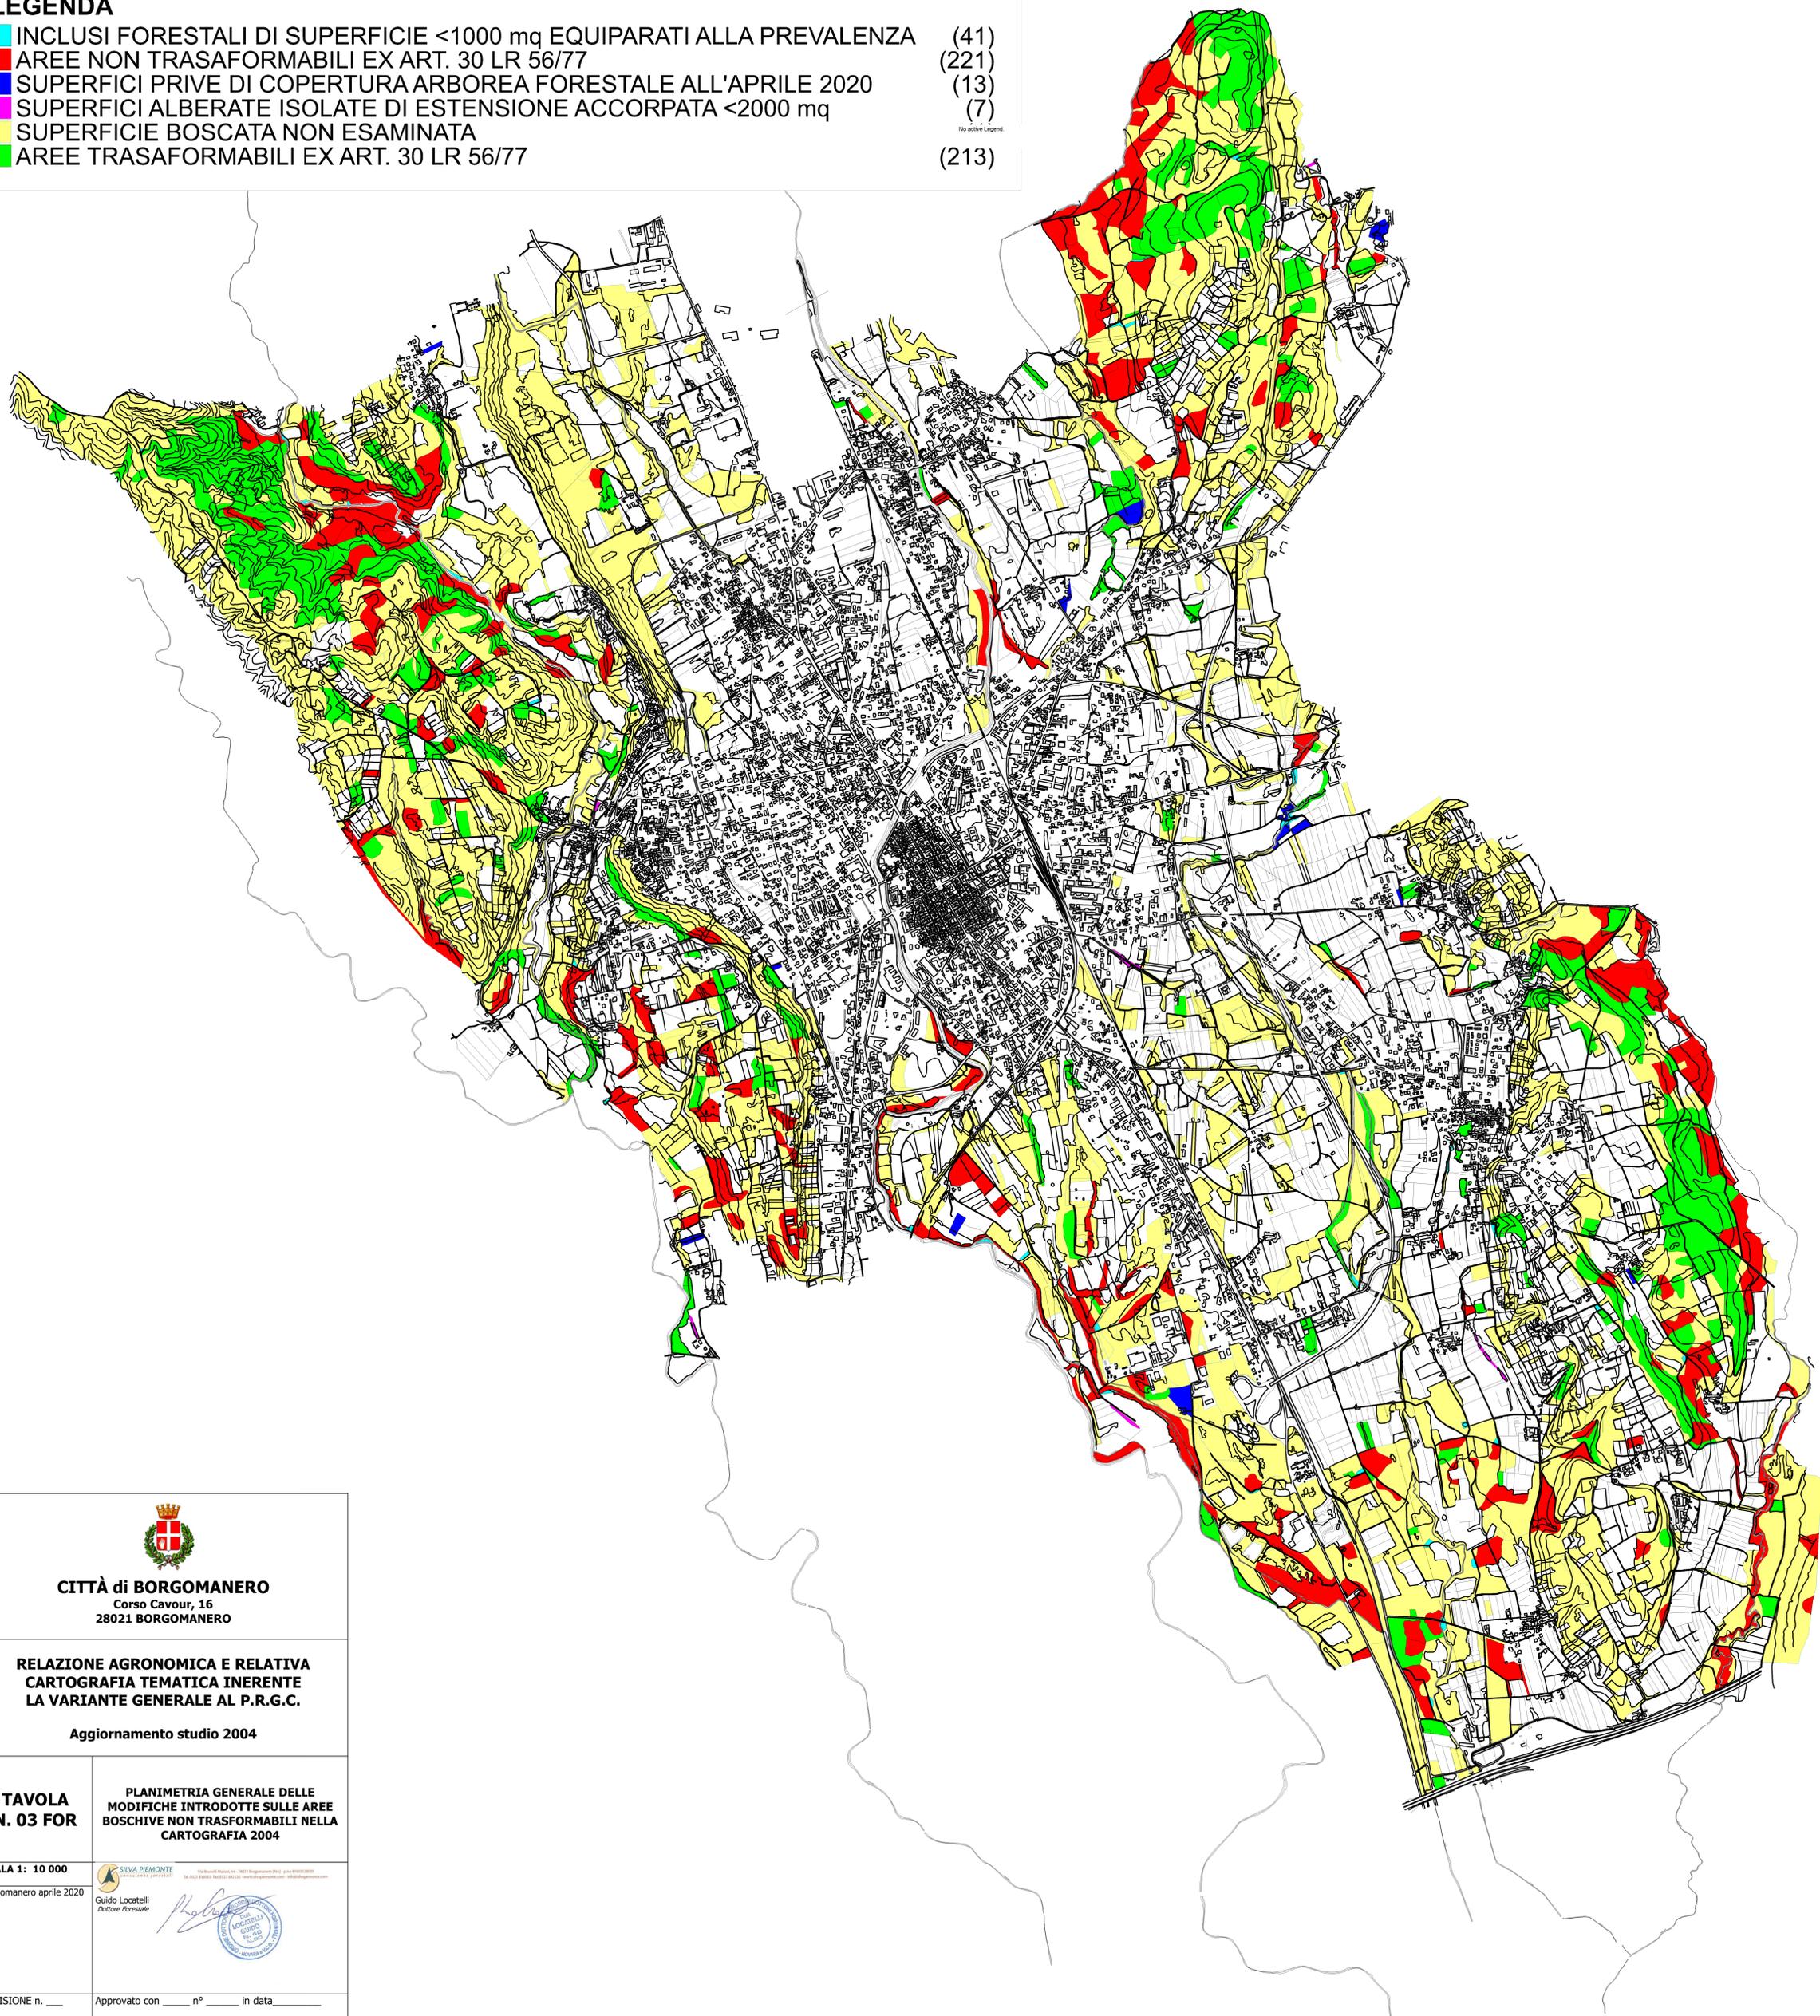

CITTÀ di BORGOMANERO
Corso Cavour, 16
28021 BORGOMANERO

**RELAZIONE AGRONOMICA E RELATIVA
CARTOGRAFIA TEMATICA INERENTE
LA VARIANTE GENERALE AL P.R.G.C.**

Aggiornamento studio 2004

**TAVOLA
N. 03 FOR**

**PLANIMETRIA GENERALE DELLE
MODIFICHE INTRODOTTE SULLE AREE
BOSCHIVE NON TRASFORMABILI NELLA
CARTOGRAFIA 2004**

SCALA 1: 10 000



Borgomanero aprile 2020

Guido Locatelli
Dottore Forestale



REVISIONE n. ____ Approvato con ____ n° ____ in data ____