



Città di Borgomanero

DIVISIONE TECNICA
Servizio Lavori Pubblici
Ufficio Edilizia Pubblica Strade Cimiteri

AFFIDAMENTO DEI SERVIZI CIMITERIALI

(Cimiteri Capoluogo, Vergano, Santa Cristina e San Marco)

PERIODO 01/04/2019 - 31/03/2022

CODICE CIG ___ CPV ___

ALLEGATI

AL CAPITOLATO SPECIALE D'APPALTO

Allegato A

Allegato B

Allegato C


Allegato D

Allegato 1 - Planimetria cimitero San Marco

Allegato 2 - Planimetria cimitero Vergano


Allegato 3 - Planimetria cimitero Santa Cristina

Allegato 4 - Planimetria cimitero Capoluogo

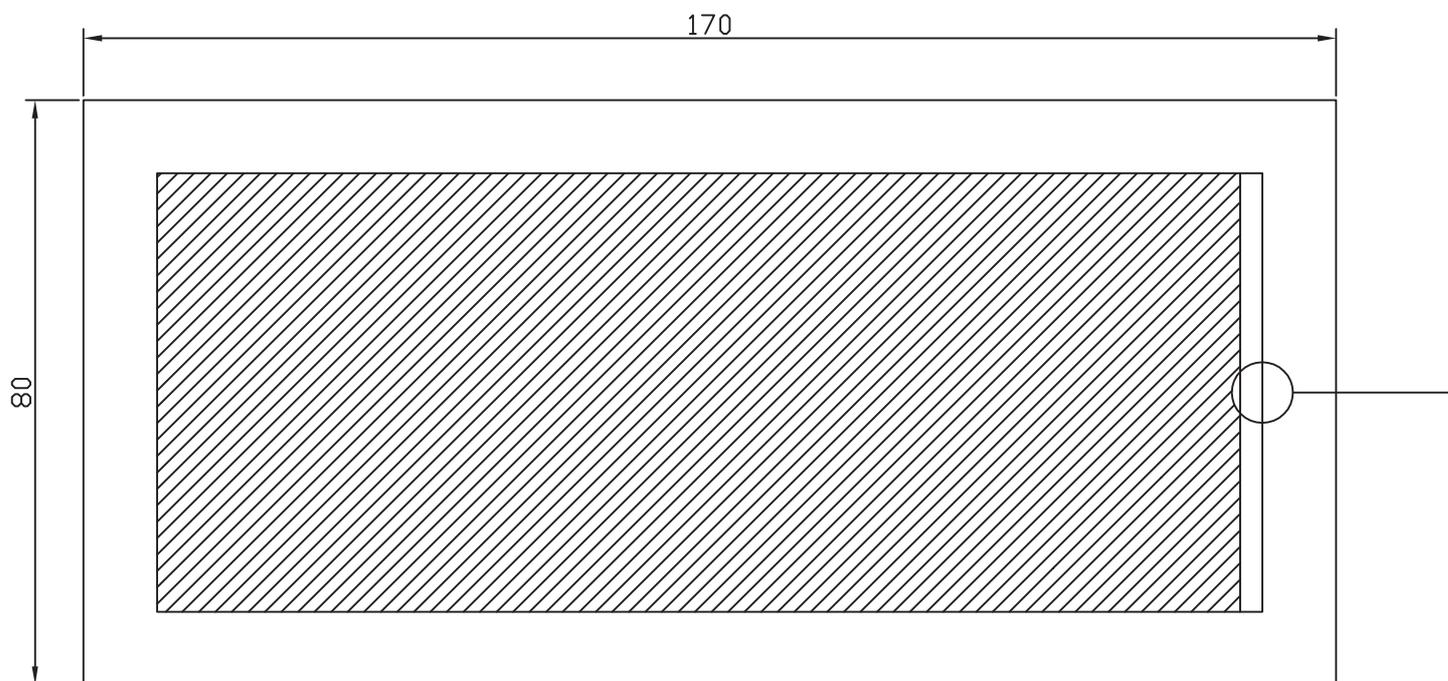


Monumento tombale o provvisorio in campo comune

Targhetta identificativa (cippo) in metallo da posizionare o incollare dietro la tomba o provvisorio. (dim. 12 x 5)

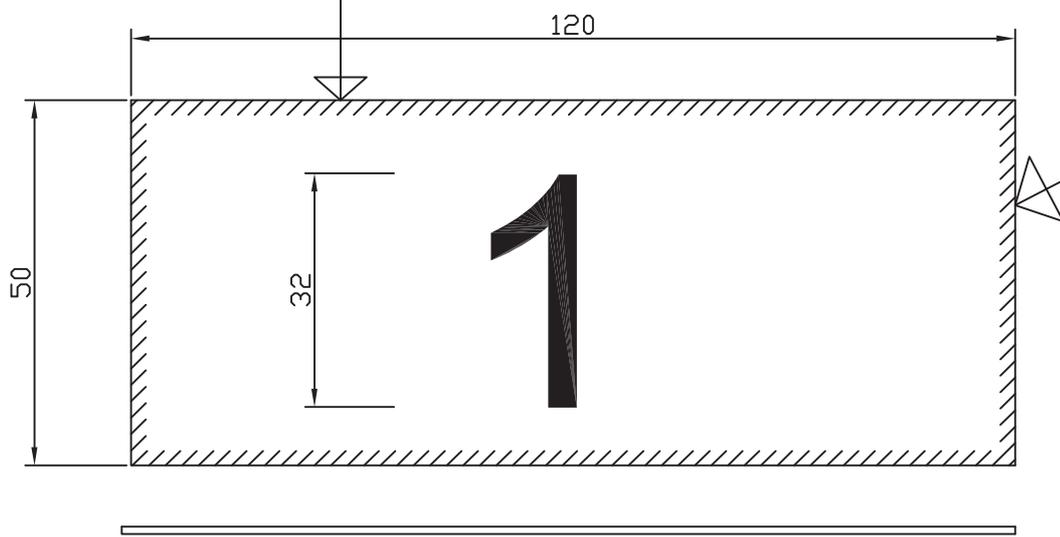


Allegato "B"

Sez. longitudinale loculo o sepoltura in tomba

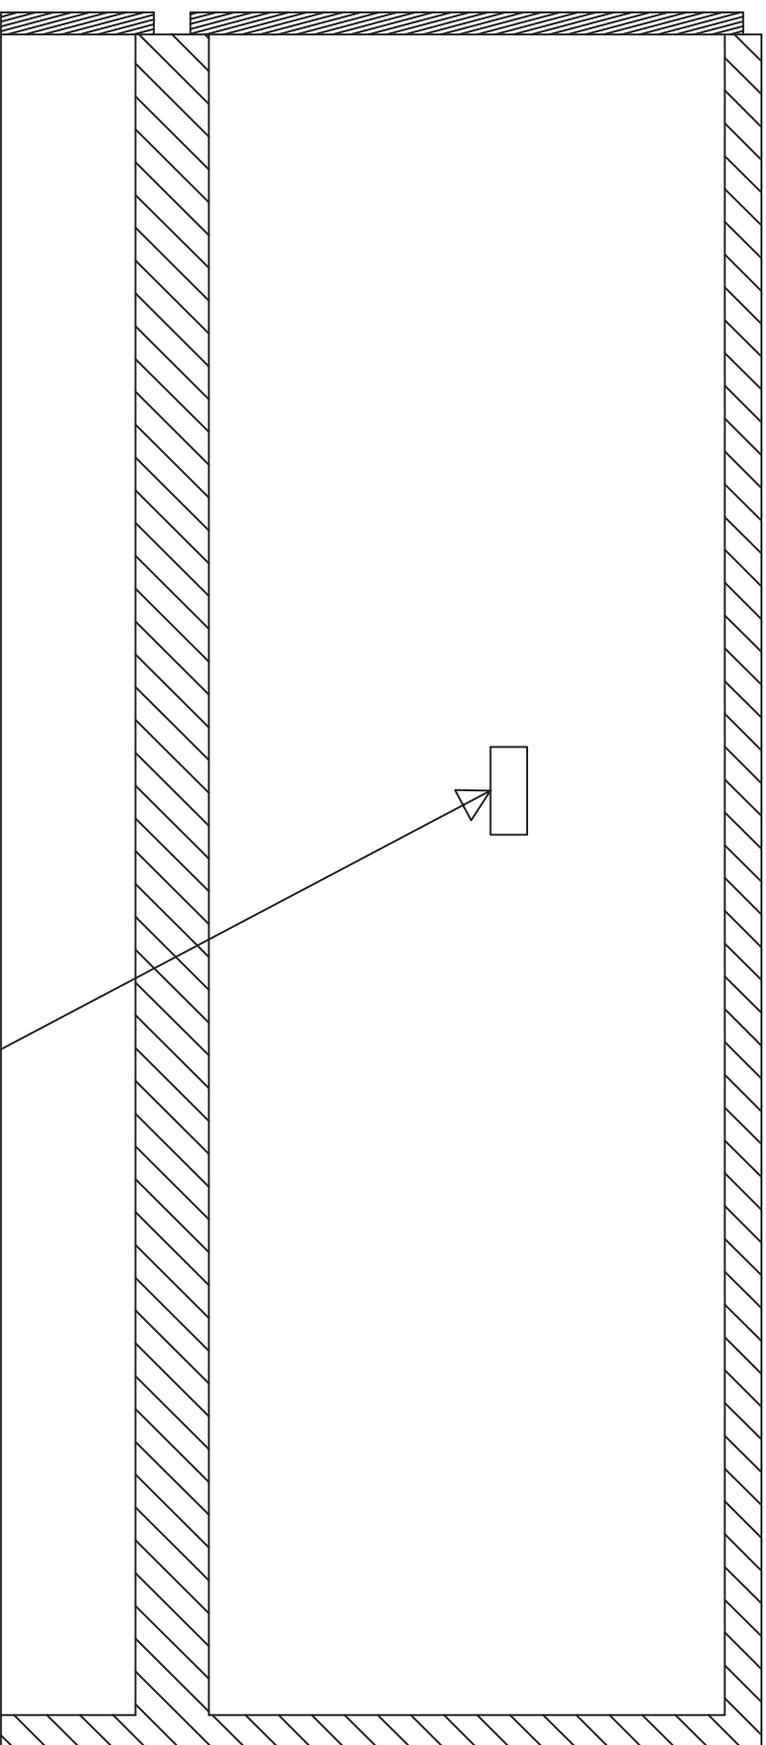


Targhetta identificativa (cippo) in metallo da posizionare sulla muratura di chiusura di una tomba. (dim. 12 x 5)

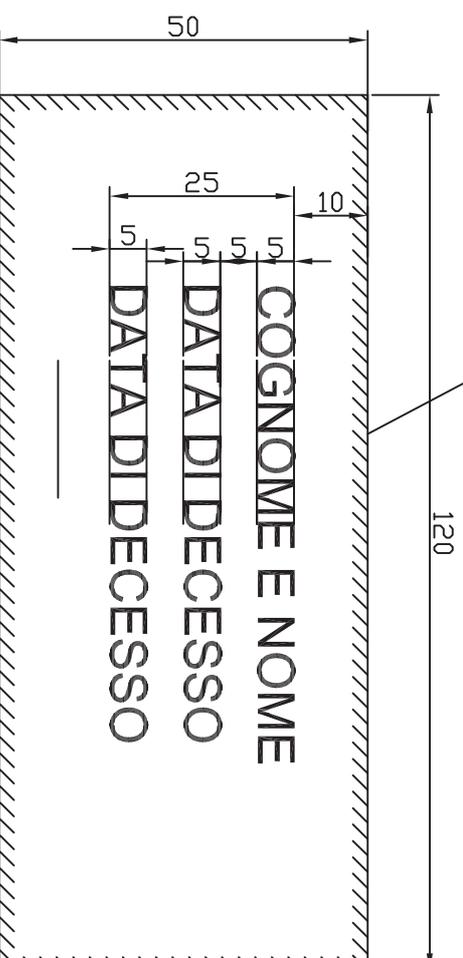


Allegato "C"


Sez. longitudinale loculo o sepoltura in tomba

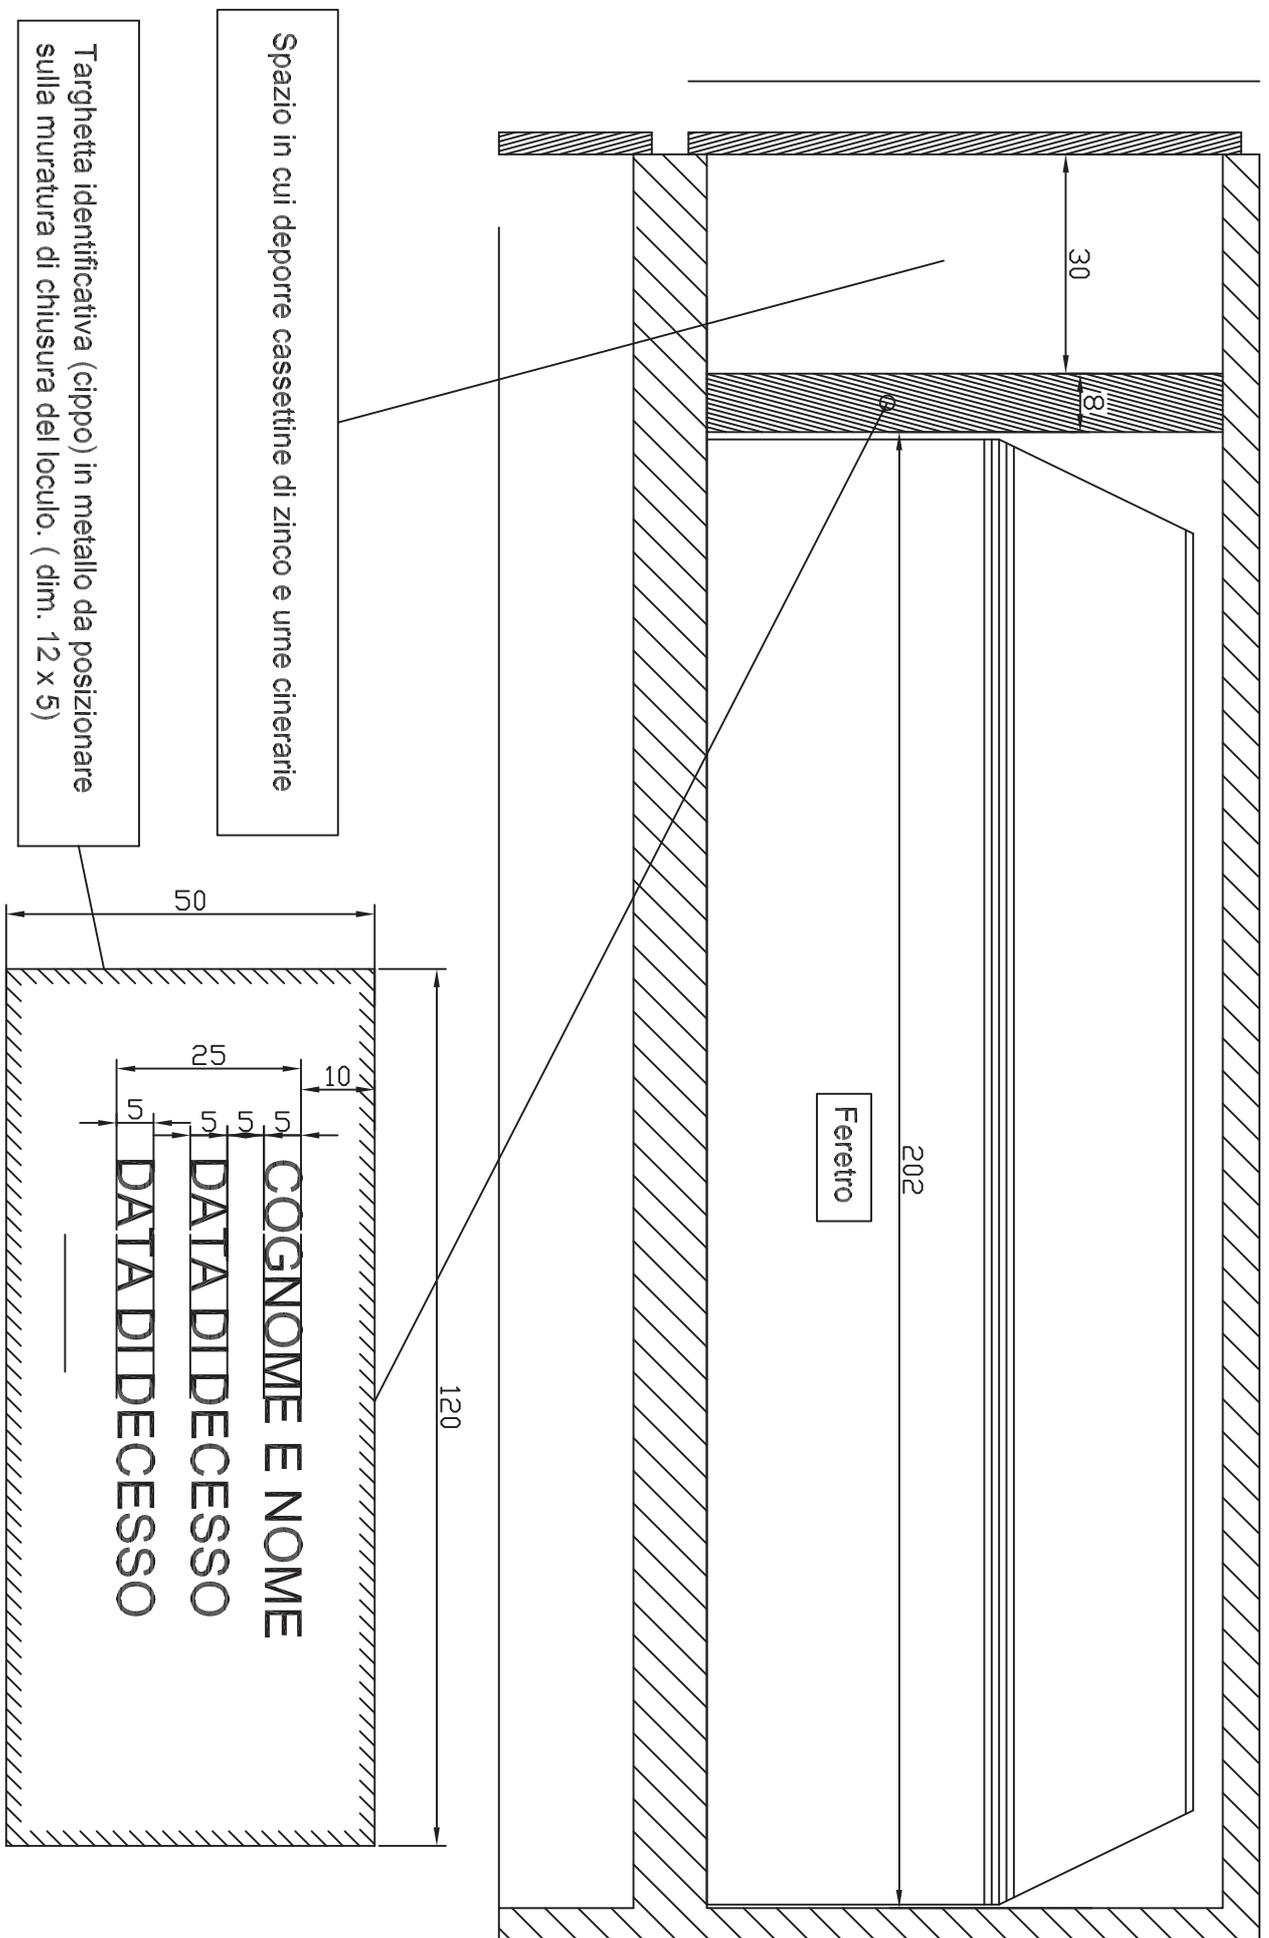

Allegato D

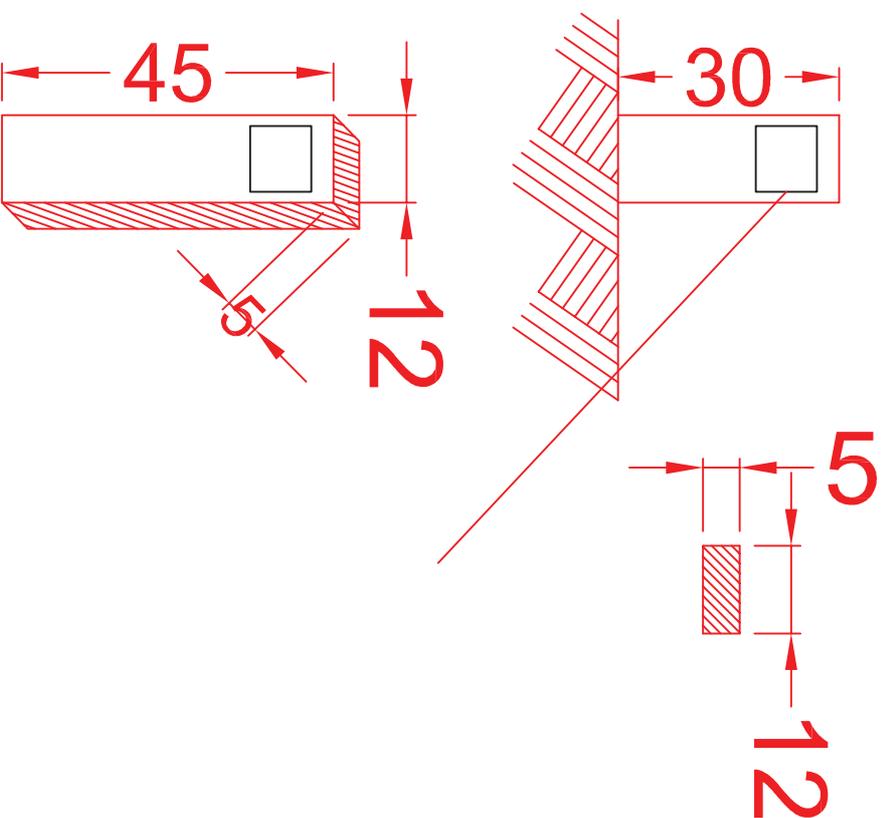


Targa metallica

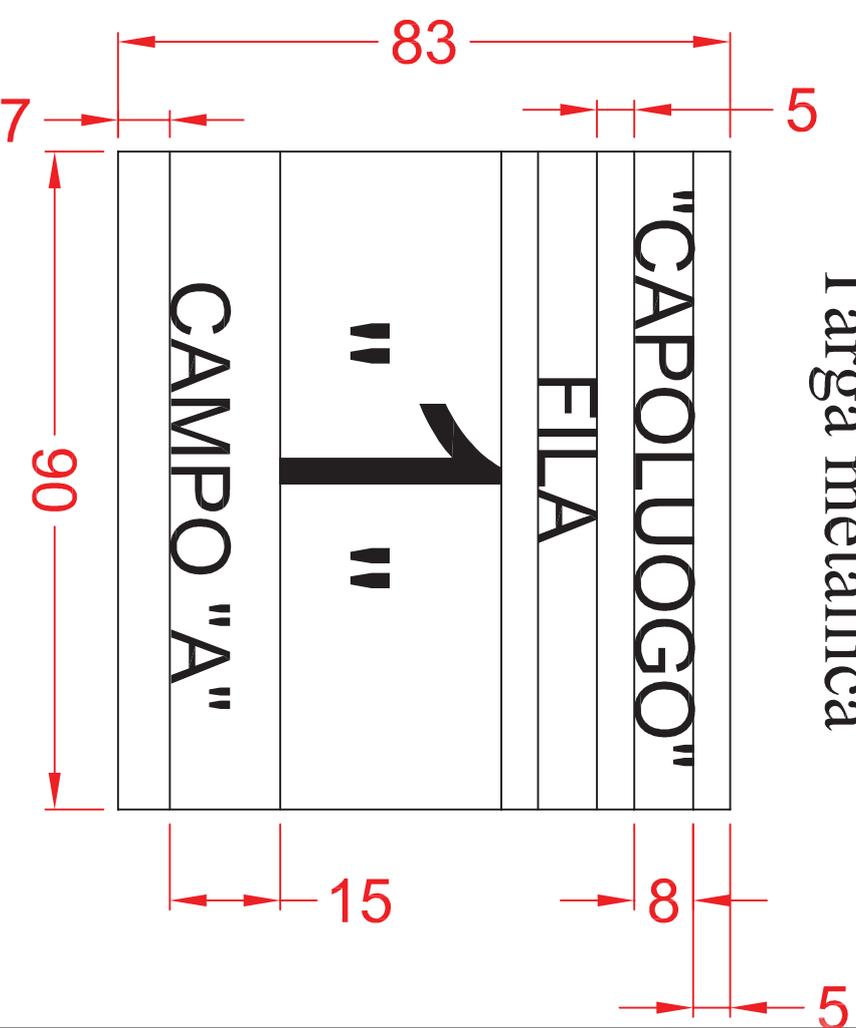

CIPPI IN CLS - identificativi delle file dei campi comuni (Da posizionare negli spazi intercorrenti tra le file dei campi comuni con applicazione targhetta metallica.

COMUNE DI BRIGA

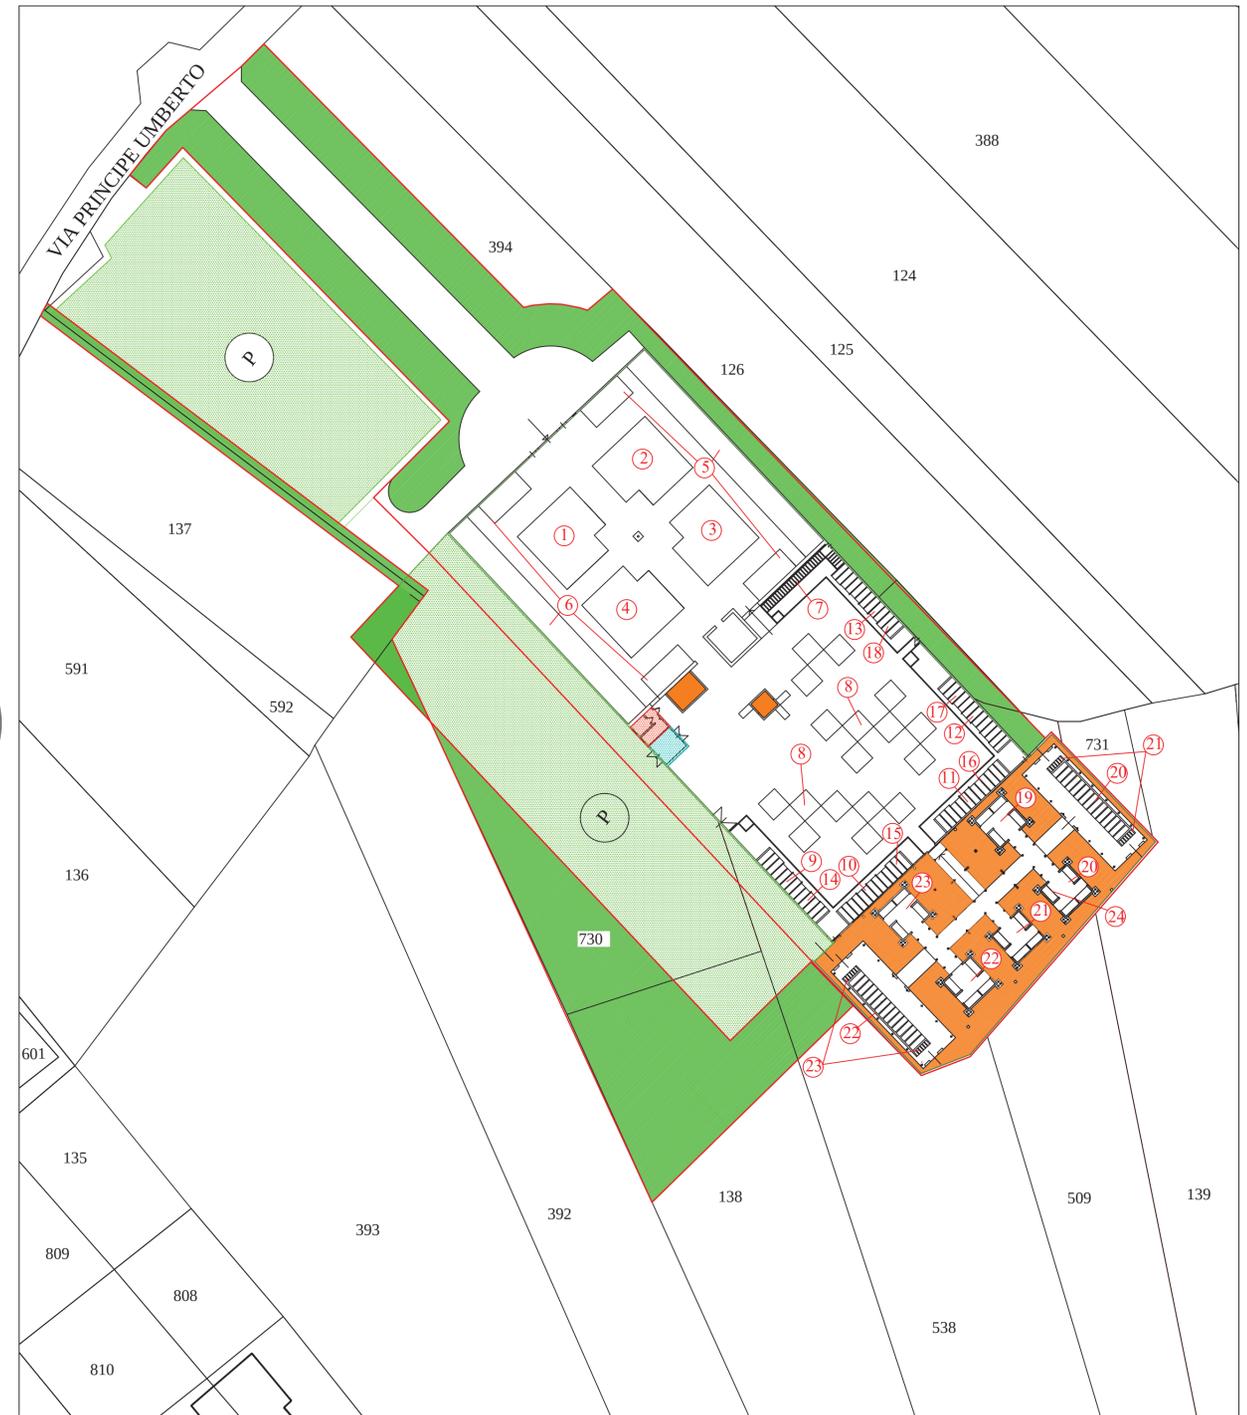

LEGENDA

- SERVIZI IGIENICI
- PARCHEGGIO PUBBLICO
- DEPOSITO
- AREE ESTERNE AL CIMITERO OGGETTO DI MANUTENZIONE DEL VERDE
- AREA CIMITERIALE OGGETTO DI MANUTENZIONE DEL VERDE (manto erboso)
- AREA OGGETTO DEI SERVIZI

- 1° RECINTO**
- ① CAMPO A - CAMPO COMUNE
 - ② CAMPO B - CAMPO COMUNE
 - ③ CAMPO C - CAMPO COMUNE
 - ④ CAMPO D - CAMPO COMUNE
 - ⑤ TOMBE - MURO DI CINTA SX
 - ⑥ TOMBE - MURO DI CINTA DX
- 2° RECINTO**
- ⑦ CELLETTE OSSARIO - OSSARI 1982
 - ⑧ EDICOLE FUNERARIE
 - ⑨ LOCULI - BLOCCO A
 - ⑩ LOCULI - BLOCCO B
 - ⑪ LOCULI - BLOCCO C
 - ⑫ LOCULI - BLOCCO D
 - ⑬ LOCULI - BLOCCO E
 - ⑭ CELLETTE OSSARIO - BLOCCO A
 - ⑮ CELLETTE OSSARIO - BLOCCO B
 - ⑯ CELLETTE OSSARIO - BLOCCO C
 - ⑰ CELLETTE OSSARIO - BLOCCO D
 - ⑱ CELLETTE OSSARIO - BLOCCO E
- 3° RECINTO**
- ⑲ CAPPELLE LOCULI 1998 - BLOCCO A
 - ⑳ CAPPELLE LOCULI 1998 - BLOCCO B
 - ㉑ CAPPELLE LOCULI 1998 - BLOCCO C
 - ㉒ CAPPELLE LOCULI 1998 - BLOCCO D
 - ㉓ CAPPELLE LOCULI 1998 - BLOCCO E
 - ㉔ CELLETTE OSSARIO 1998 - BLOCCO B
 - ㉕ AMPL. 2013 LOCULI - BLOCCO F
 - ㉖ AMPL. 2013 - CELLETTE OSSARIO - BLOCCO F
 - ㉗ AMPL. 2013 LOCULI - BLOCCO G
 - ㉘ AMPL. 2013 - CELLETTE OSSARIO - BLOCCO G



Città di Borgomanero
 Provincia di Novara
 DIVISIONE TECNICA - Servizio Lavori Pubblici

Corso Cavour, 16 - 28021 Borgomanero (NO) RUP: Arch. Antonella Manuelli
 e-mail: serviziocimiteriali@comune.borgomanero.no.it Progetto: Arch. Chiara Fasola
 tel: 0322/837 712 - 747

ALLEGATO AL CAPITOLATO SPECIALE D'APPALTO




Scala:
1/500

Elab. n°
1

PLANIMETRIA CIMITERO SAN MARCO

ANNO 2019 DESCRIZIONE AREE CIMITERIALI

Scala 1 : 500

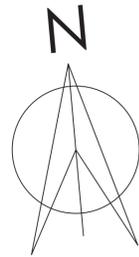

- 1° RECINTO**
- ① CAMPO COMUNE A
 - ② CAMPO COMUNE B
 - ③ CAMPO COMUNE C
 - ④ CAPPELLE (AIUOLE) TIPO A
 - ⑤ TOMBE PRIVATE TIPO B
 - ⑥ TOMBE PRIVATE TIPO C
 - ⑦ LOCULI BLOCCO A
 - ⑧ LOCULI BLOCCO B
 - ⑨ LOCULI BLOCCO C
 - ⑩ LOCULI BLOCCO D
 - ⑪ LOCULI BLOCCO E
 - ⑫ LOCULI BLOCCO F
 - ⑬ CELLETTE OSSARIO DX
 - ⑭ CELLETTE OSSARIO SX

- 2° RECINTO**
- ⑮ CAMPO COMUNE D
 - ⑯ CAMPO COMUNE E
 - ⑰ LOCULI BLOCCO A
 - ⑱ LOCULI BLOCCO B
 - ⑲ LOCULI BLOCCO C
 - ⑳ LOCULI BLOCCO D
 - ㉑ CELLETTE OSSARIO BLOCCO H
 - ㉒ CELLETTE OSSARIO BLOCCO I
 - ㉓ EDICOLE GENTILIZIE BLOCCO E
 - ㉔ EDICOLE GENTILIZIE BLOCCO F
 - ㉕ EDICOLE GENTILIZIE BLOCCO G
 - ㉖ CAPPELLE PRIVATE A
 - ㉗ CAPPELLE PRIVATE B

LEGENDA

- SERVIZI IGIENICI
- PARCHEGGIO PUBBLICO
- CAPPELLA
- AREE ESTERNE AL CIMITERO OGGETTO DI MANUTENZIONE DEL VERDE
- AREA CIMITERIALE OGGETTO DI MANUTENZIONE DEL VERDE (manto erboso)
- AREA OGGETTO DEI SERVIZI
- TOMBE BENEMERITI O ILLUSTRI



Scala 1 : 500



Città di Borgomanero

Provincia di Novara
DIVISIONE TECNICA - Servizio Lavori Pubblici

Corso Cavour, 16 - 28021 Borgomanero (NO) RUP: Arch. Antonella Manuelli
e-mail: serviziocimiteriali@comune.borgomanero.no.it Progetto: Arch. Chiara Fasola
tel: 0322/837 712 - 747

ALLEGATO AL CAPITOLATO SPECIALE D'APPALTO



Scala:	1/500	PLANIMETRIA CIMITERO VERGANO
Elab. n°	2	
ANNO 2019	DESCRIZIONE AREE CIMITERIALI	



- ① CAMPO COMUNE A
- ② CAMPO COMUNE B
- ③ CAMPO COMUNE C
- ④ CAMPO COMUNE D
- ⑤ CAMPO COMUNE E
- ⑥ CAMPO COMUNE F
- ⑦ TOMBE - MURO DI CINTA DX VECCHIO
- ⑧ TOMBE - MURO DI CINTA SX VECCHIO
- ⑨ TOMBE - VIALE CENTRALE DX VECCHIO
- ⑩ TOMBE - VIALE CENTRALE SX VECCHIO
- ⑪ TOMBE - MURO DI CINTA DX NUOVO
- ⑫ TOMBE - MURO DI CINTA SX NUOVO
- ⑬ TOMBE DI FAMIGLIA NUOVE (da 12 posti)
- ⑭ CELLETTE OSSARIO NUOVE
- ⑮ TOMBE DI FAMIGLIA NUOVE (da 8 posti)
- ⑯ LOCULI PER FERETRO - ANNO 1994
- ⑰ LOCULI BLOCCO A - ANNO 2006
- ⑱ LOCULI PER FERETRO - ANNO 1994 - BLOCCO B
- ⑲ LOCULI PER FERETRO - ANNO 1994 - BLOCCO C
- ⑳ CELLETTE OSSARIO VECCHIE DX o SX
- ㉑ AMPL. 2009 - TOMBA N° 4
- ㉒ AMPL. 2009 - TOMBA N° 3
- ㉓ AMPL. 2009 - LOCULI BLOCCO D
- ㉔ AMPL. 2009 - CELLETTE OSSARIO E NICCHIE CINERARIE - BLOCCO D
- ㉕ AMPL. 2009 - CELLETTE OSSARIO E NICCHIE CINERARIE - BLOCCO E
- ㉖ AMPL. 2009 - LOCULI BLOCCO E
- ㉗ AMPL. 2009 - TOMBA N° 2 - BLOCCO E
- ㉘ AMPL. 2009 - TOMBA N° 1 - BLOCCO E
- ㉙ TOMBE - VIALE CENTRALE DX NUOVO
- ㉚ TOMBE - VIALE CENTRALE SX NUOVO

LEGENDA

-  SERVIZI IGIENICI
-  PARCHEGGIO PUBBLICO
-  CAMERA MORTUARIA
-  AREE ESTERNE AL CIMITERO OGGETTO DI MANUTENZIONE DEL VERDE
-  AREA CIMITERIALE OGGETTO DI MANUTENZIONE DEL VERDE (manto erboso)
-  AREA OGGETTO DEI SERVIZI
-  PERSONAGGI ILLUSTRI O BENEMERITI



Scala 1 : 500



Città di Borgomanero

Provincia di Novara
DIVISIONE TECNICA - Servizio Lavori Pubblici

Corso Cavour, 16 - 28021 Borgomanero (NO) RUP: Arch. Antonella Manuelli
e-mail: serviziocimiteriali@comune.borgomanero.no.it Progetto: Arch. Chiara Fasola
tel: 0322/837 712 - 747

ALLEGATO AL CAPITOLATO SPECIALE D'APPALTO



Scala:

1/500

Elab. n°



3

PLANIMETRIA CIMITERO SANTA CRISTINA

ANNO 2019

DESCRIZIONE AREE CIMITERIALI

- | | |
|---|--|
| ① CAMPO A - CAMPO COMUNE | ②⑧ L'OVILE DEL BUON PASTORE - TOMBE DI FAMIGLIA |
| ② CAMPO B - CAMPO COMUNE | ②⑨ LA VITE E I TRALCI - TOMBE DI FAMIGLIA |
| ③ CAMPO C - CAMPO COMUNE | ③⑩ PRECINTO DEL CALVARIO - TOMBE DI FAMIGLIA |
| ④ CAMPO E - CAMPO COMUNE SUORE ROSMINIANE | ③① CALVARIO SOTTO IL PORTICATO - TOMBE DI FAMIGLIA |
| ⑤ CAMPO F - CAMPO COMUNE ANGIOLETTI | ③② CAMPO GIORDANO - TOMBE O CAPPELLE |
| ⑥ CAMPO G - CAMPO COMUNE | ③③ CAMPO NAIM - TOMBE DI FAMIGLIA |
| ⑦ CAMPO H - CAMPO COMUNE | ③④ CAMPO BETANIA - TOMBE DI FAMIGLIA |
| ⑧ CAMPO A - TOMBE DI FAMIGLIA | ③⑤ CAMPO SAMARIA - TOMBE O CAPPELLE |
| ⑨ CAMPO B - TOMBE DI FAMIGLIA | ③⑥ MURO DI CINTA NUOVO - TOMBE DI FAMIGLIA |
| ⑩ CAMPO C - TOMBE DI FAMIGLIA | ③⑦ CAMPO DELLE BEATITUDINI - TOMBE DI FAMIGLIA |
| ⑪ CAMPO D - TOMBE DI FAMIGLIA | ③⑧ SUORE ROSMINIANE - LOCULI e OSSARI |
| ⑫ CAMPO F - TOMBE DI FAMIGLIA | ③⑨ GIARDINO DELLE RIMEMBRANZE - AREA DISP. CENERI |
| ⑬ CAMPO G - TOMBE DI FAMIGLIA | ④① AMPL. 2006 - BLOCCO A - LOCULI |
| ⑭ CAMPO H - TOMBE DI FAMIGLIA | ④② AMPL. 2006 - BLOCCO B - LOCULI |
| ⑮ CAMPO I VECCHIE - TOMBE DI FAMIGLIA | ④③ AMPL. 2006 - BLOCCO B - CELLETTE OSSARIO |
| ⑯ CAMPO I NUOVE - TOMBE DI FAMIGLIA | ④④ PRECINTO DEL CALVARIO - CELLETTE OSSARIO |
| ⑰ MURO DI CINTA DX - TOMBE DI FAMIGLIA | ④⑤ ARCADE DI SOTTOPORTICO - PARETE A |
| ⑱ MURO DI CINTA SX - TOMBE DI FAMIGLIA | ④⑥ ARCADE DI SOTTOPORTICO - PARETE B |
| ⑲ ARCADE DI PORTICO - TOMBE DI FAMIGLIA | ④⑦ ARCADE DI SOTTOPORTICO - PARETE C |
| ⑳ MONUMENTO AI CADUTI | ④⑧ OSSARI A PIRAMIDE - CELLETTE OSSARIO |
| ㉑ CAPPELLA BENEFATTORI DX - LOCULI | ④⑨ CAMPO EMMAUS - TOMBE O CAPPELLE |
| ㉒ CAPPELLA BENEFATTORI SX - LOCULI | ④⑩ CAMPO GIORDANO - TOMBE O CAPPELLE |
| ㉓ CAPPELLA DEI SACERDOTI - LOCULI | ④⑪ BLOCCO LAZZARO - CELLETTE OSSARIO |
| ㉔ PRONAO CRIPTA "A" - LOCULI | ④⑫ OSSARIO COMUNE E CINERARIO COMUNE |
| ㉕ PRONAO CRIPTA "B" - LOCULI | ④⑬ CAMPO COMUNE - GERUSALEMME |
| ㉖ LOCULI INTERNI BUON PASTORE - LOCULI | ④⑭ CAMPO COMUNE A - INDECOMPOSTE |
| ㉗ LOCULI ESTERNI CALVARIO - LOCULI | |

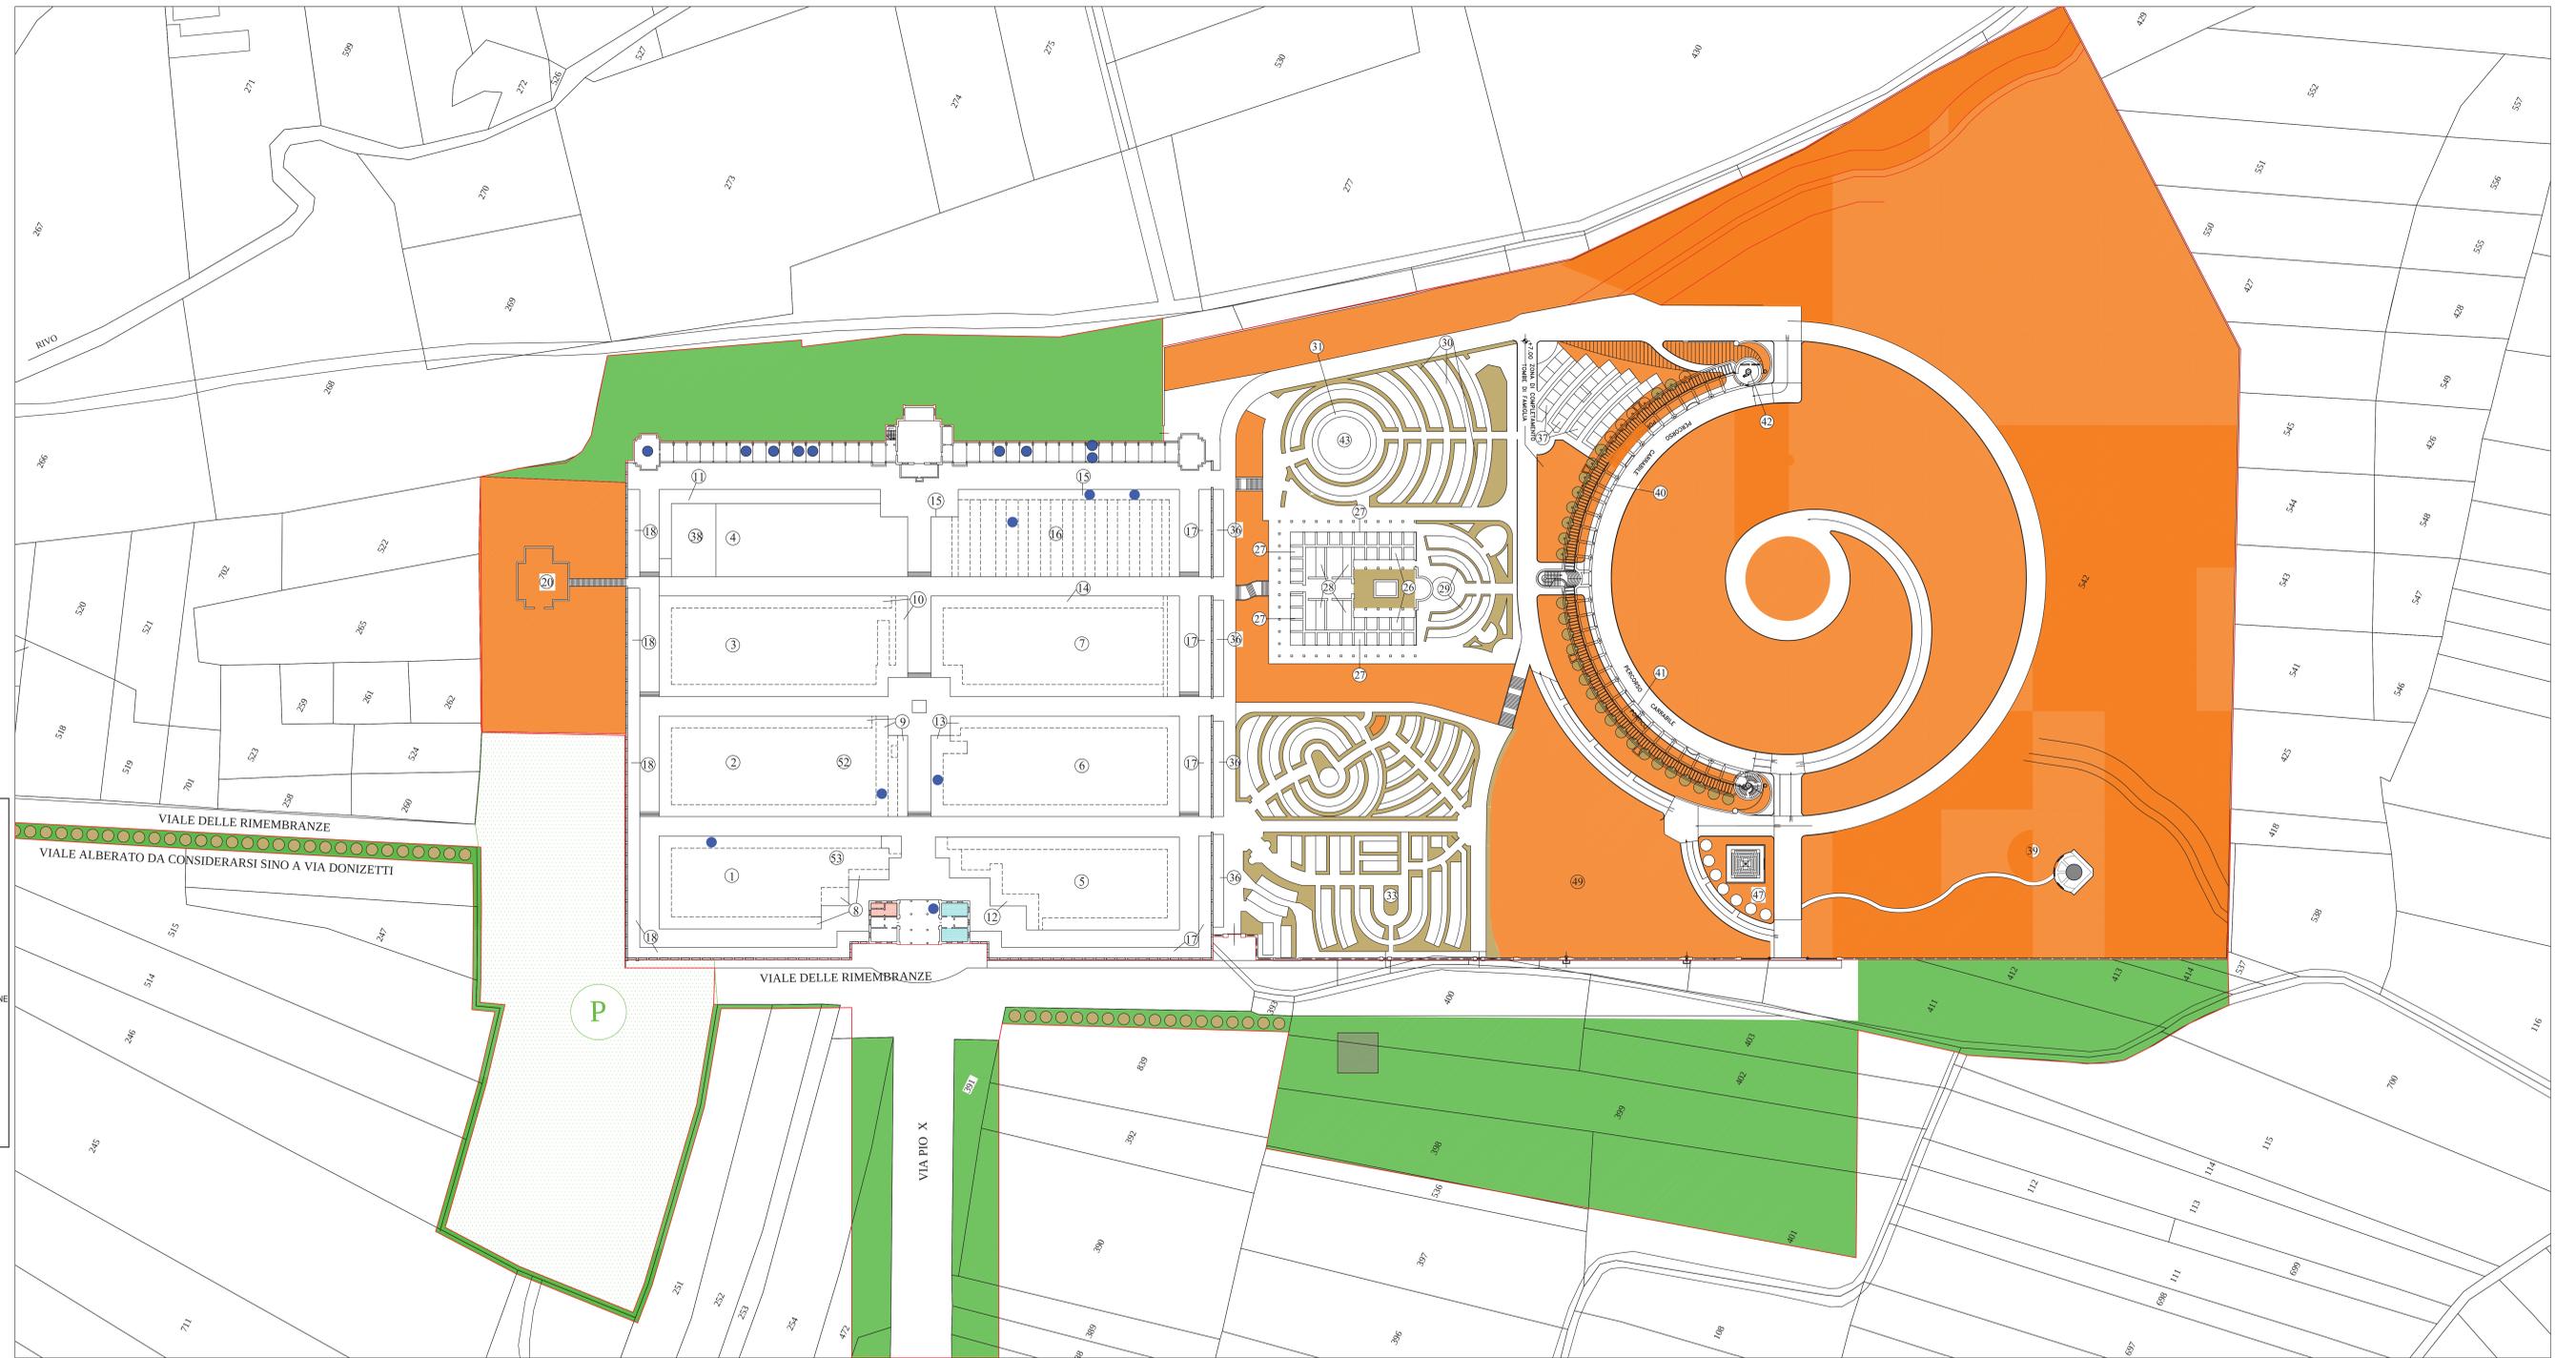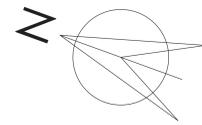

Città di Borgomanero
 Provincia di Novara
 DIVISIONE TECNICA - Servizio Lavori Pubblici
 Corso Cavotti, 16 - 28021 Borgomanero (NO) RUP: Arch. Antonella Mascolli
 e-mail: servizi.technical@comune.borgomanero.no.it Progetto: Arch. Chiara Pisola
 tel: 0322/837 712 - 747

ALLEGATO AL CAPITOLATO SPECIALE D'APPALTO



Scala: 1/500
 Elab. n° 4
PLANIMETRIA CIMITERO CAPOLUOGO
 ANNO 2019 DESCRIZIONE AREE CIMITERIALI

- LEGENDA**
- SERVIZI IGIENICI
 - PARCHEGGIO PUBBLICO
 - DEPOSITO
 - AREE ESTERNE AL CIMITERO OGGETTO DI MANUTENZIONE DEL VERDE
 - AREA CIMITERIALE OGGETTO DI MANUTENZIONE DEL VERDE (manto erboso)
 - AREA OGGETTO DEI SERVIZI
 - SIEPI ED ALBERI DI IMPORTANZA RILEVANTI
 - PERSONAGGI ILLUSTRI O BENEMERITI