



STATO DI FATTO (Progetto di Variante n.2. Approvato con D.D. n. 227/SU del 09/08/2024)

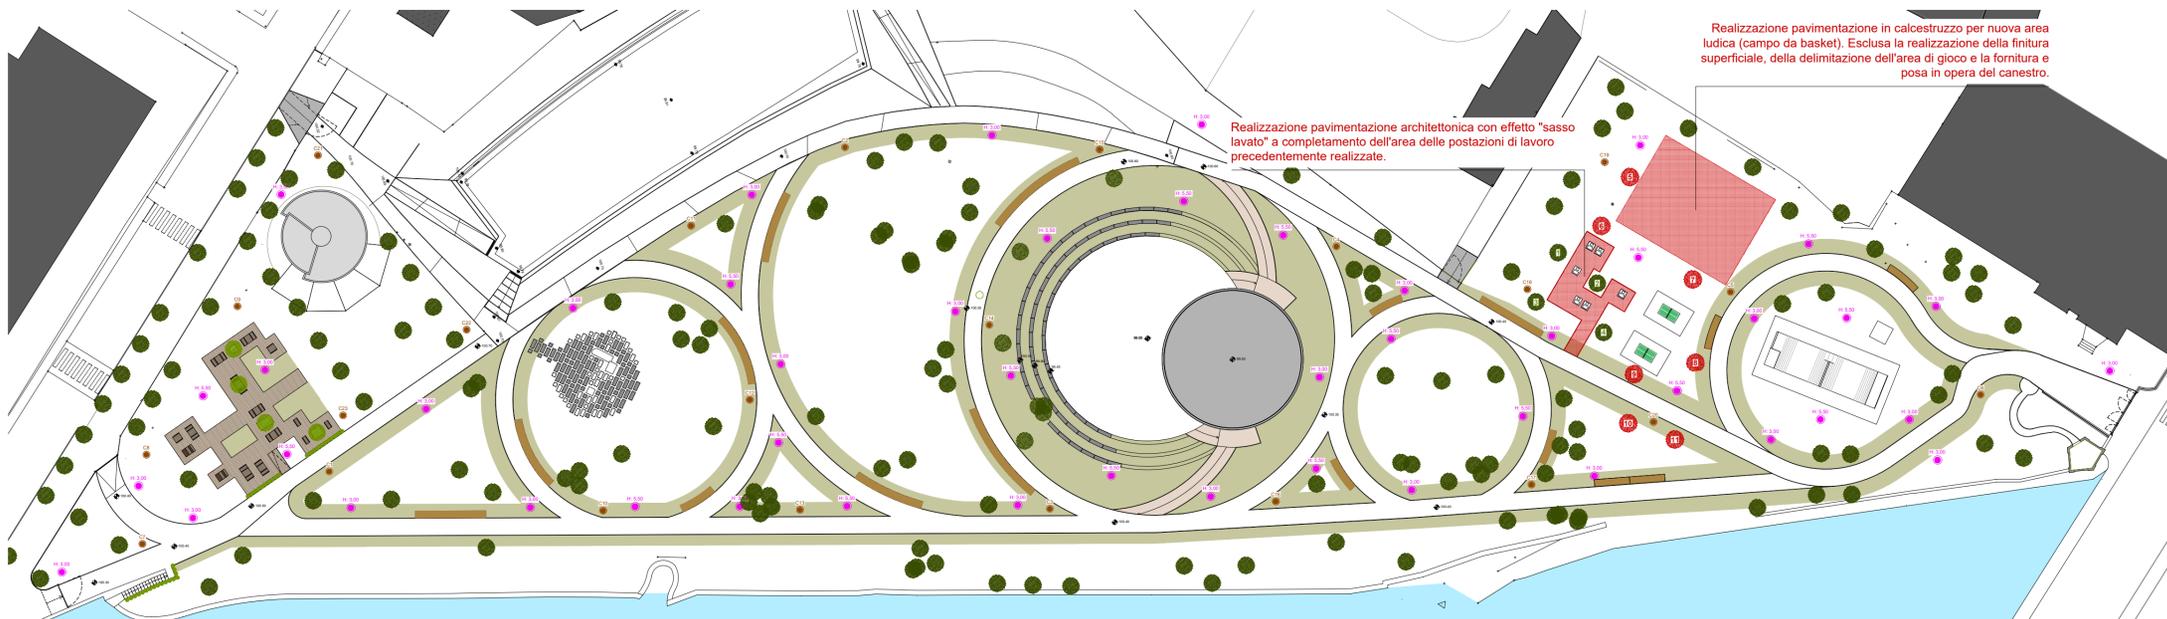

COMPARAZIONE (Stato di fatto - Stato di progetto)

Demolito (non realizzato)
  Nuova costruzione (opere in variante / mantenimento stato di fatto pre intervento)

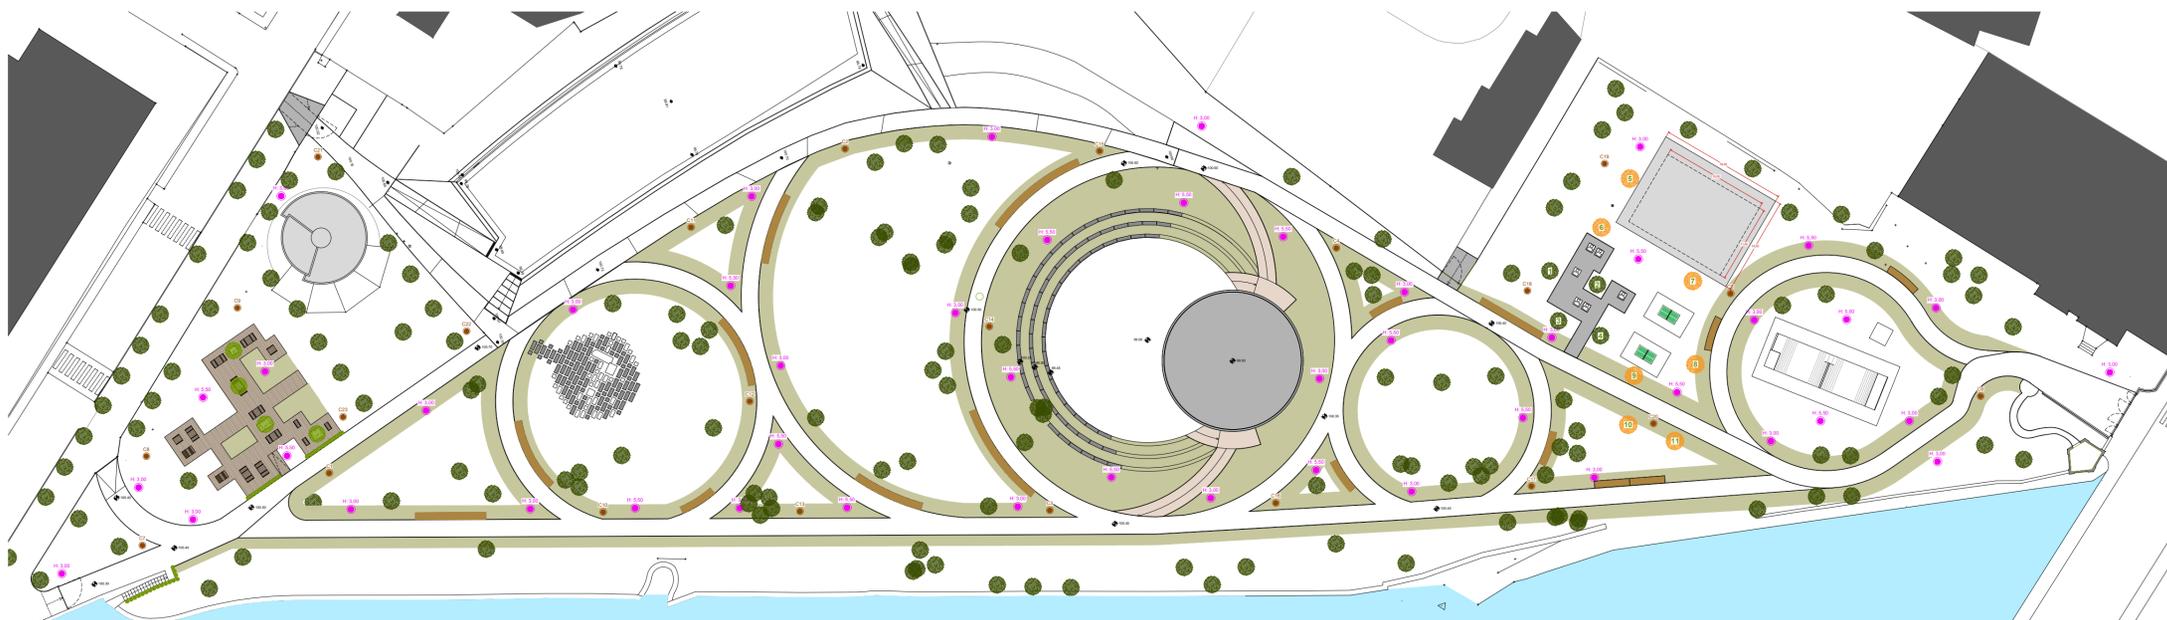

STATO DI PROGETTO (Progetto di Variante n.3)

**LEGENDA (Stato di fatto e stato di progetto)**

- Pavimentazione architettonica effetto "sasso lavato"
- Pavimentazione in manto erboso
- Raccordi tra terreno esistente e nuovi percorsi pedonali.
- Pavimentazione decking per esterno in legno composito
- Pavimentazione in calcestruzzo per realizzazione area ludica (basket) secondo la stratigrafia di cui all'elaborato V3.ARC.08 - STRATIGRAFIE PAVIMENTAZIONI
- Seduta con struttura di gabbioni a scatola in rete metallica. Dimensioni 45xH50x200 cm. Con seduta in lastre di serizzo Antigorio dimensioni 50x200 cm. Spessore 3cm.
- Sedute con struttura in ferro saldata e rivestimento decking per esterno in legno ricomposto. Dimensioni varie (si veda tavola DE\_ARC.T12)
- Alberature esistenti. Specie varie.
- Alberature di progetto. Specie Carpino bianco (Carpinus betulus). Fornita all'impianto con circonferenza del fusto non inferiore a 14-16 cm. e conformate ad albero (cioè con fusto libero fino a 2,5 m da terra).
- Alberature di progetto. Specie Gelso giapponese (Morus kagayama). Fornita all'impianto con circonferenza del fusto non inferiore a 18-20 cm e conformate ad albero (cioè con fusto libero fino a 2,5 m da terra).
- Arbusti di progetto. Specie Ligustro (Ligustrum ovalifolium) da mettere a dimora ad una distanza di 60-80 cm l'uno dall'altro, forniti di altezza 0,80-1,00 m, in contenitore.
- Cestino portarifiuti di forma floreale composto da "petali" in acciaio sagomato Cor-Ten, con base circolare in acciaio inox elettrolucidato. Dimensione cestino: diametro max 65 cm, altezza 85 cm. Fornito con acciaio Cor-Ten già passivato e completo di relativa mano di protettivo incolore. Fornito altresì completo di coperchio di protezione, anello portasacco e sistema di chiusura con sgancio manuale per le operazioni di manutenzione.  
Da C1 a C6: fornitura e posa oggetto di altro appalto (già realizzato).  
Da C7 a C23: fornitura e posa oggetto del presente appalto.
- Illuminazione con apparecchi led su palo. Fornitura e posa oggetto di altro appalto.
- Tavolo ping pong monoblocco in cls di dimensioni regolamentari con angoli e spigoli arrotondati. Con rete realizzata in calcestruzzo in getto unico con il tavolo. Finitura liscio architettonico con piano di gioco colorato in colore verde e riga centrale bianca. Dimensioni 274 x 152 x 76 cm.



**COMUNE DI BORGOMANERO**  
Provincia di Novara



RIQUALIFICAZIONE PARCO DELLA RESISTENZA II° LOTTO  
CON APPLICAZIONE DEI CRITERI MINIMI AMBIENTALI OPERE DI  
COMPLETAMENTO  
CUP: E97H21009500004

PROGETTO DEFINITIVO - ESECUTIVO. VARIANTE IN CORSO D'OPERA 3  
PROGETTO ARCHITETTONICO  
PROGETTO APPROVATO - COMPARAZIONE - PROGETTO IN VARIANTE  
PLANIMETRIA GENERALE

DATA MAGGIO 2025  
AGG. N. DEL  
SCALA 1: 500  
N. ELABORATO V3.ARC.01  
Incarico: 669.20

PROGETTAZIONE  
**BIANCHETTIARCHITETTURA S.A.**  
Fabrizio Bianchetti architetto  
Gabriele Medina architetto  
via E. De Amicis, 30  
28887 OMEGNA (VB)  
tel +39 0323 61206  
fax +39 0323 641842  
bianchetti@bianchettiarchitettura.com  
www.bianchettiarchitettura.com



RESPONSABILE FB  
CONTROLLO GM  
ELABORAZIONE GM