


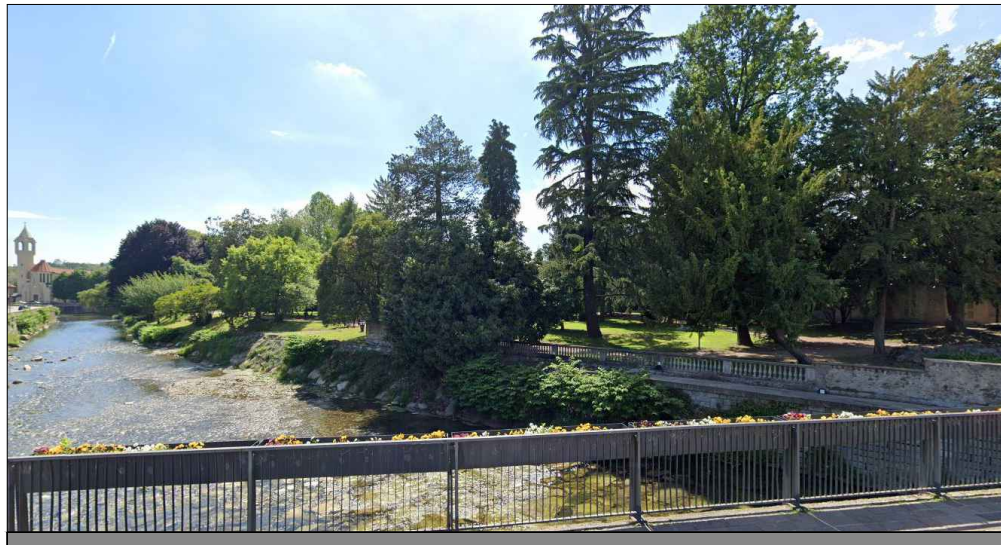

- LEGENDA**
- Pavimentazione architettonica effetto "sasso lavato"
 - Pavimentazione in manto erboso
 - Raccordi tra terreno esistente e nuovi percorsi pedonali.
 - Pavimentazione decking per esterno in legno composito
 - Pavimentazione in calcestruzzo per realizzazione area ludica (basket) secondo la stratigrafia di cui all'elaborato V3.ARC.08 - STRATIGRAFIE PAVIMENTAZIONI
 - Seduta con struttura di gabbioni a scatola in rete metallica. Dimensioni 45xH50x200 cm. Con seduta in lastre di serizzo Antigorio dimensioni 50x200 cm. Spessore 3cm.
 - Sedute con struttura in ferro saldata e rivestimento decking per esterno in legno ricomposto. Dimensioni varie (si veda tavola DE_ARC.T12)
 - Alberature esistenti. Specie varie.
 - Alberature di progetto. Specie Carpino bianco (Carpinus betulus). Fornita all'impianto con circonferenza del fusto non inferiore a 14-16 cm. e conformate ad albero (cioè con fusto libero fino a 2,5 m da terra).
 - Alberature di progetto. Specie Gelso giapponese (Morus kagayame). Fornita all'impianto con circonferenza del fusto non inferiore a 18-20 cm e conformate ad albero (cioè con fusto libero fino a 2,5 m da terra).
 - Arbusti di progetto. Specie Ligustro (Ligustrum ovalifolium) da mettere a dimora ad una distanza di 60-80 cm l'uno dall'altro, forniti di altezza 0,80-1,00 m, in contenitore.
 - Gestino portarifiuti di forma floreale composto da "petali" in acciaio sagomato Cor-Ten, con base circolare in acciaio inox elettrolucidato. Dimensione cestino: diametro max 65 cm, altezza 85 cm. Fornito con acciaio Cor-Ten già passivato e completo di relativa mano di protettivo incolore. Fornito altresì completo di coperchio di protezione, anello portasacco e sistema di chiusura con sgancio manuale per le operazioni di manutenzione.
Da C1 a C6: fornitura e posa oggetto di altro appalto (già realizzata).
Da C7 a C23: fornitura e posa oggetto del presente appalto.
 - Illuminazione con apparecchi led su palo. Fornitura e posa oggetto di altro appalto.
 - Tavolo ping pong monoblocco in cls di dimensioni regolamentari con angoli e spigoli arrotondati. Con rete realizzata in calcestruzzo in getto unico con il tavolo. Finitura ilcso architettonico con piano di gioco colorato in colore verde e riga centrale bianca. Dimensioni 274 x 152 x 76 cm.



COMUNE DI BORGOMANERO
Provincia di Novara



RIQUALIFICAZIONE PARCO DELLA RESISTENZA II° LOTTO
CON APPLICAZIONE DEI CRITERI MINIMI AMBIENTALI_OPERE DI
COMPLETAMENTO

CUP: E97H21009500004

PROGETTO DEFINITIVO - ESECUTIVO. VARIANTE IN CORSO D'OPERA 3
PROGETTO ARCHITETTONICO

STATO DI FATTO (Progetto di Variante n.1. Approvato con D.D. n. 227/SU del 09/08/2024)

PLANIMETRIA. LATO CORSO SEMPIONE

DATA
MAGGIO 2025

AGG. N.
DEL

SCALA
1: 250

Incarico: 669.20

N. ELABORATO
V3.ARC.03

PROGETTAZIONE

BIANCHETTIARCHITETTURA S.A.
Fabrizio Bianchetti architetto
Gabriele Medina architetto

via E. De Amicis, 30
28887 OMEGNA (VB)
tel +39 0323 61206
fax +39 0323 641842
bianchetti@bianchettiarchitettura.com
www.bianchettiarchitettura.com



RESPONSABILE
FB

CONTROLLO
GM

ELABORAZIONE
GM