




COMUNE DI BORGOMANERO Provincia di Novara

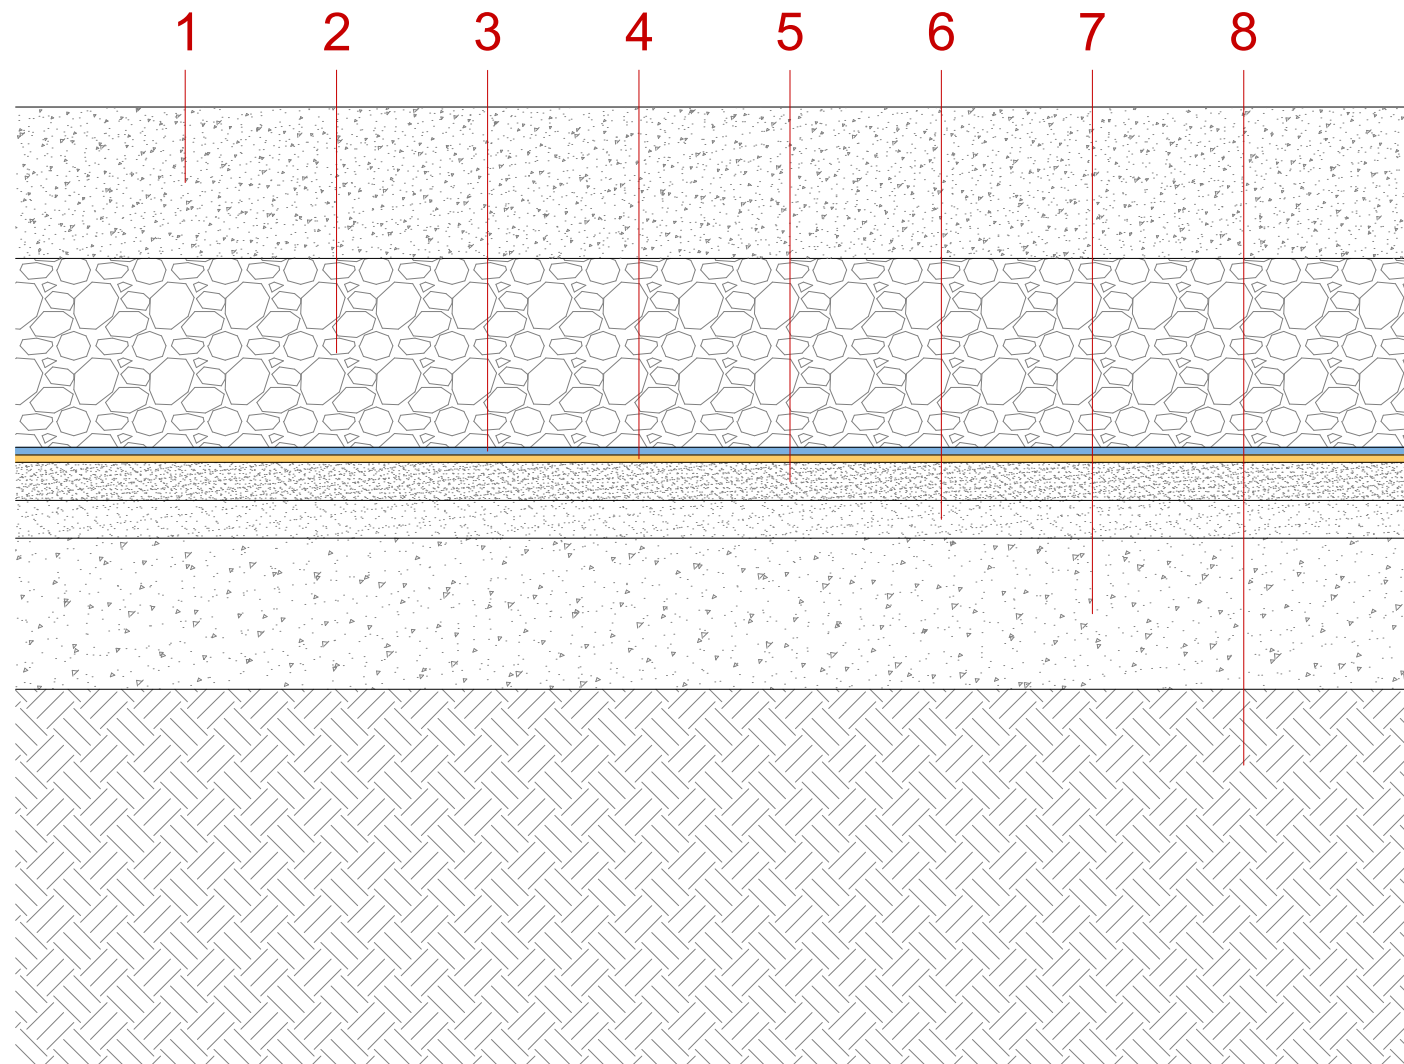

LEGENDA

1. Massetto in calcestruzzo a prestazione garantita con classe di resistenza a compressione minima C28/35. Armato con rete elettrosaldata a maglia quadrata 15x15 cm. Diametro 6 mm.
Spessore: 20 cm
2. Strato drenante realizzato mediante ghiaia di fiume adeguatamente compattata. Granulometria 16-32 mm. **Spessore: 25 cm.**
3. Tessuto non tessuto
4. Barriera al vapore (cellophane)
5. Strato di regolarizzazione sottofondo realizzato mediante sabbione adeguatamente compattato. **Spessore 5 cm.**
6. Strato di regolarizzazione sottofondo realizzato mediante ghiaia di fiume. Granulometria 4-16 mm. **Spessore 5 cm.**
7. Strato di fondazione realizzato con misto granulare anidro adeguatamente compattato.
Spessore 20 cm.



RIQUALIFICAZIONE PARCO DELLA RESISTENZA II° LOTTO
CON APPLICAZIONE DEI CRITERI MINIMI AMBIENTALI_OPERE DI
COMPLETAMENTO

CUP: E97H21009500004

PROGETTO DEFINITIVO - ESECUTIVO. VARIANTE IN CORSO D'OPERA 3

PROGETTO ARCHITETTONICO

STATO DI PROGETTO (Progetto di Variante n.3.)

STRATIGRAFIE PAVIMENTAZIONI

DATA
MAGGIO 2025

AGG. N.
DEL

SCALA
1:10

Incarico: 669.20

N. ELABORATO
V3.ARC.08

PROGETTAZIONE

BIANCHETTIARCHITETTURA S.A.
Fabrizio Bianchetti architetto
Gabriele Medina architetto

via E. De Amicis, 30
28887 OMEGNA (VB)
tel +39 0323 61266
fax +39 0323 641842
bianchetti@bianchettiarchitettura.com
www.bianchettiarchitettura.com



RESPONSABILE
FB

CONTROLLO
GM

ELABORAZIONE
GM