

**Agenzia delle Entrate
CATASTO FABBRICATI
Ufficio Provinciale di
Novara**

Dichiarazione protocollo n. NO0009487 del 03/02/2015

Planimetria di u.i.u. in Comune di Borgomanero

Piazza Xxv Aprile

civ. 7-9

Identificativi Catastali:

Sezione:

Foglio: 18

Particella: 1610

Subalterno: 7

Compilata da:

Fasola Riccardo


Iscritto all'albo:
Geometri

Prov. Novara


N. 02092

Scheda n. 1

Scala 1:200

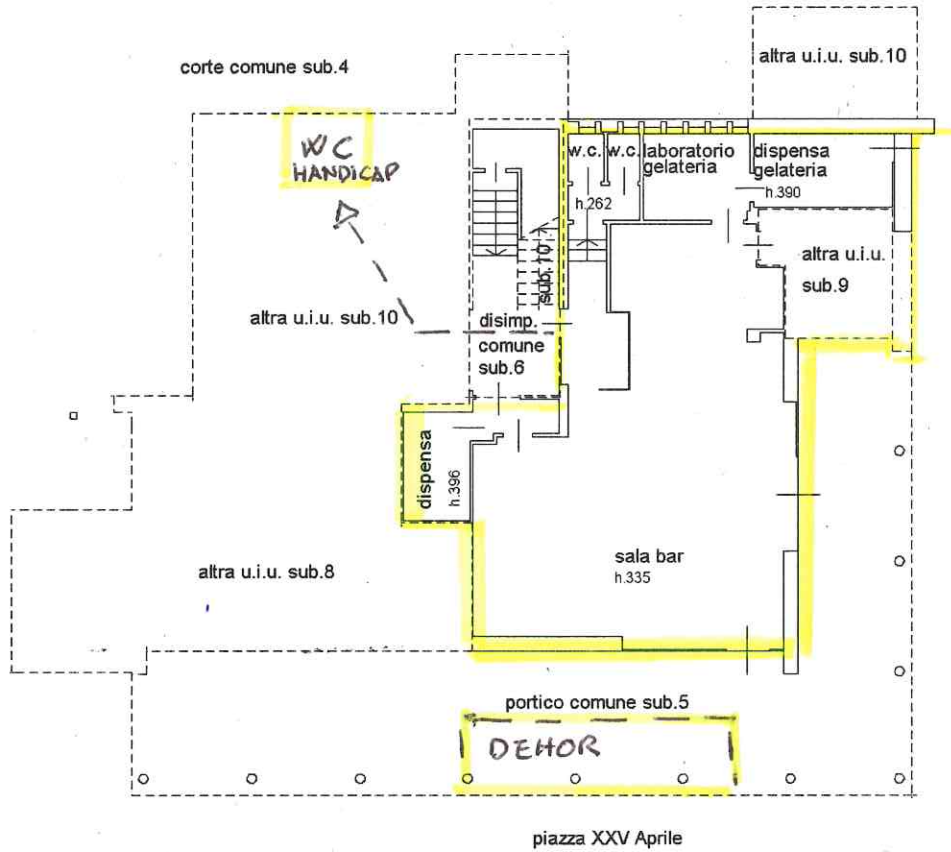

PIANO TERRA

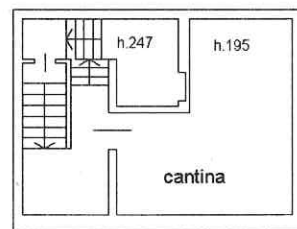

PIANO INTERRATO

Catasto dei Fabbricati - Situazione al 25/01/2021 - Comune di BORGOMANERO (B019) - < Foglio: 18 - Particella: 1610 - Subalterno: 7 >
PIAZZA VENTICINQUE APRILE n. 7 n. 9 piano: T-S1;

Ultima planimetria in atti

Data: 25/01/2021 - n. T127614 -

Totale schede: 1 - Formato di acquisizione: A4(210x297) - Formato stampa richiesto: A4(210x297)