
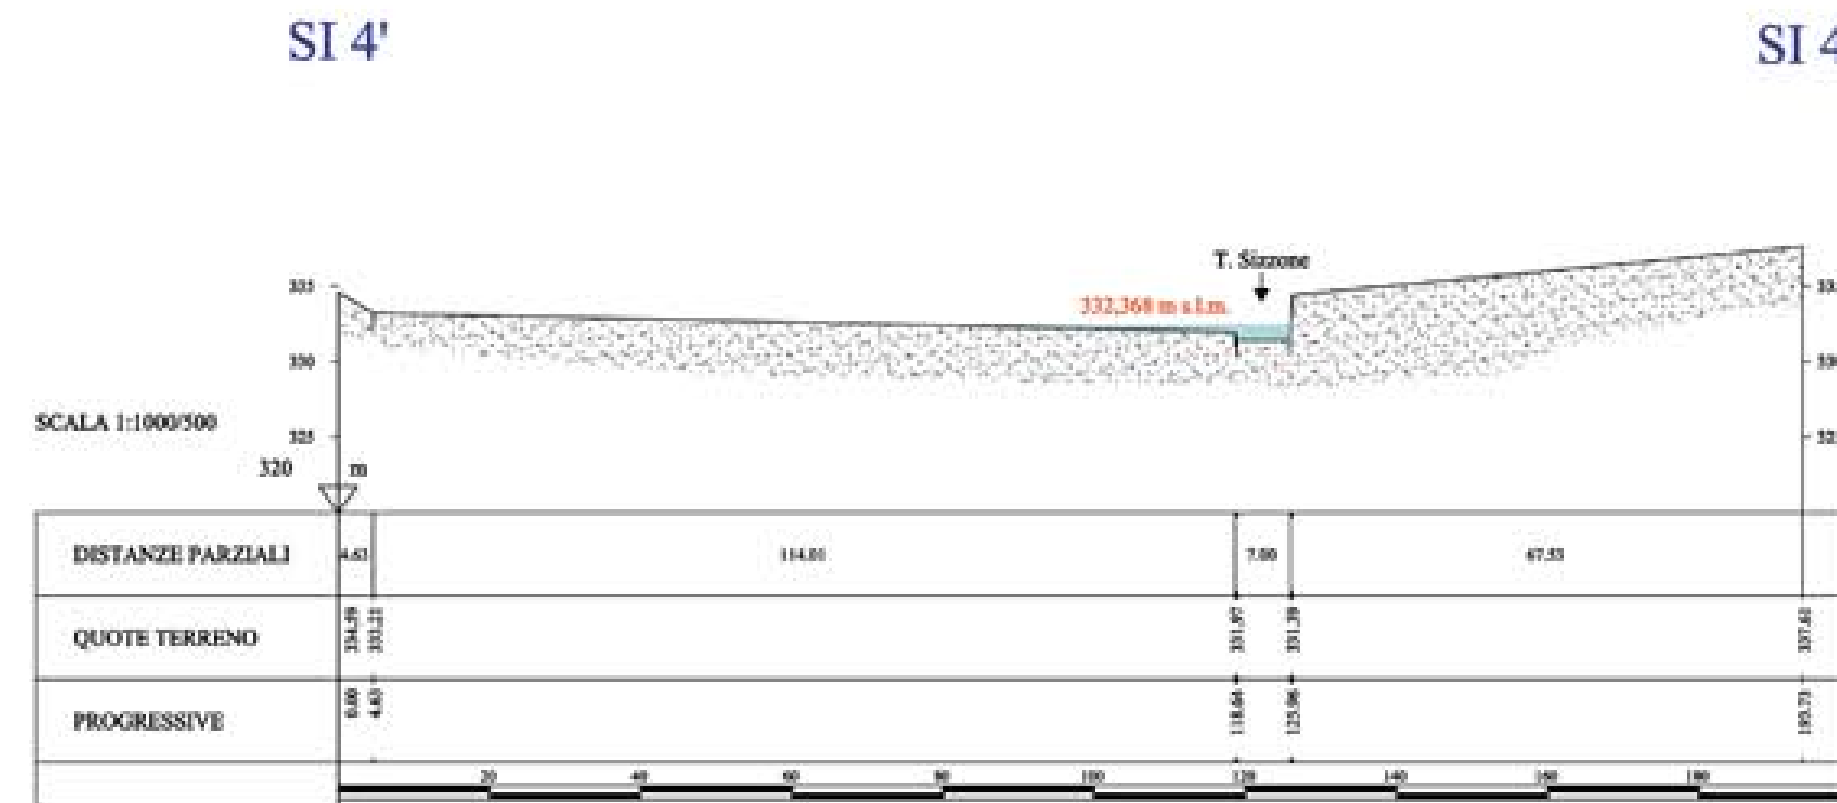
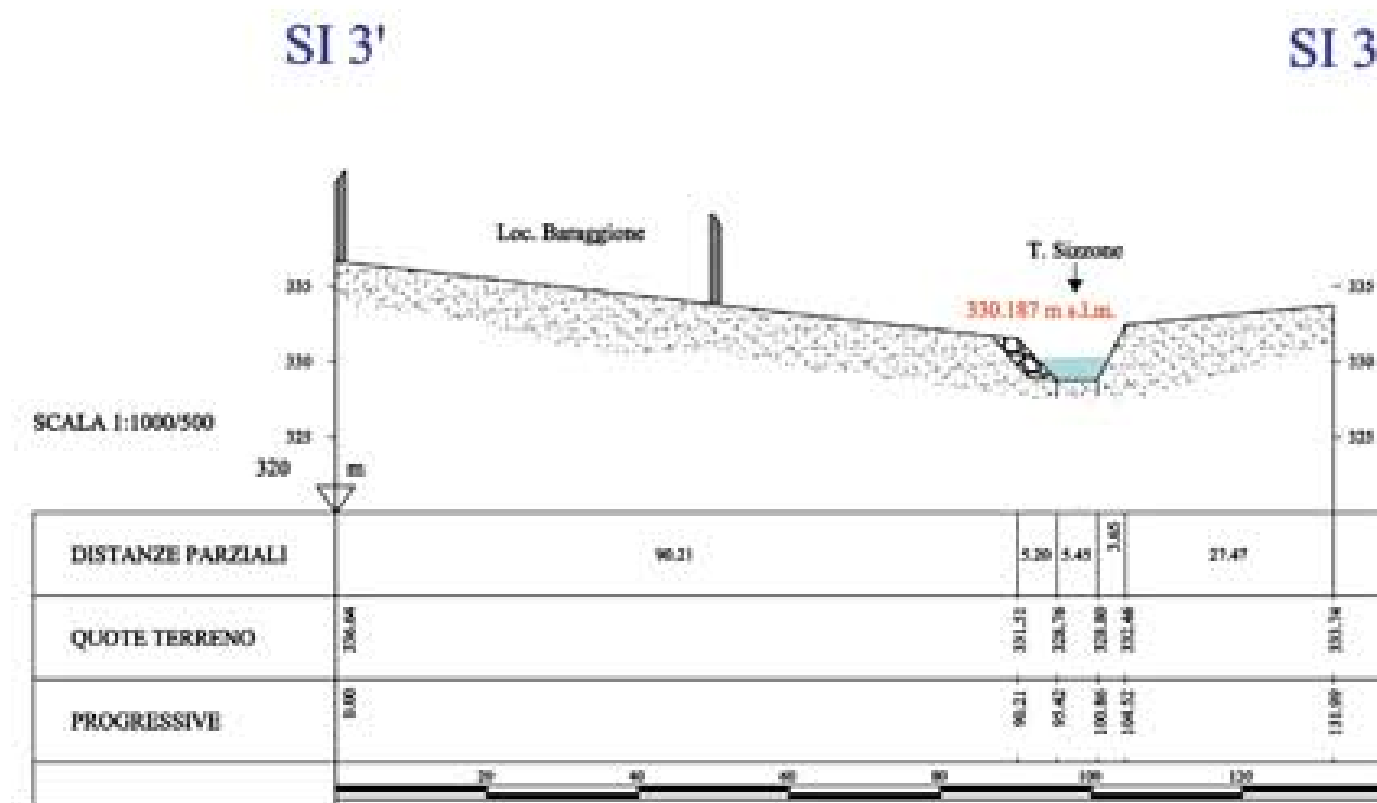
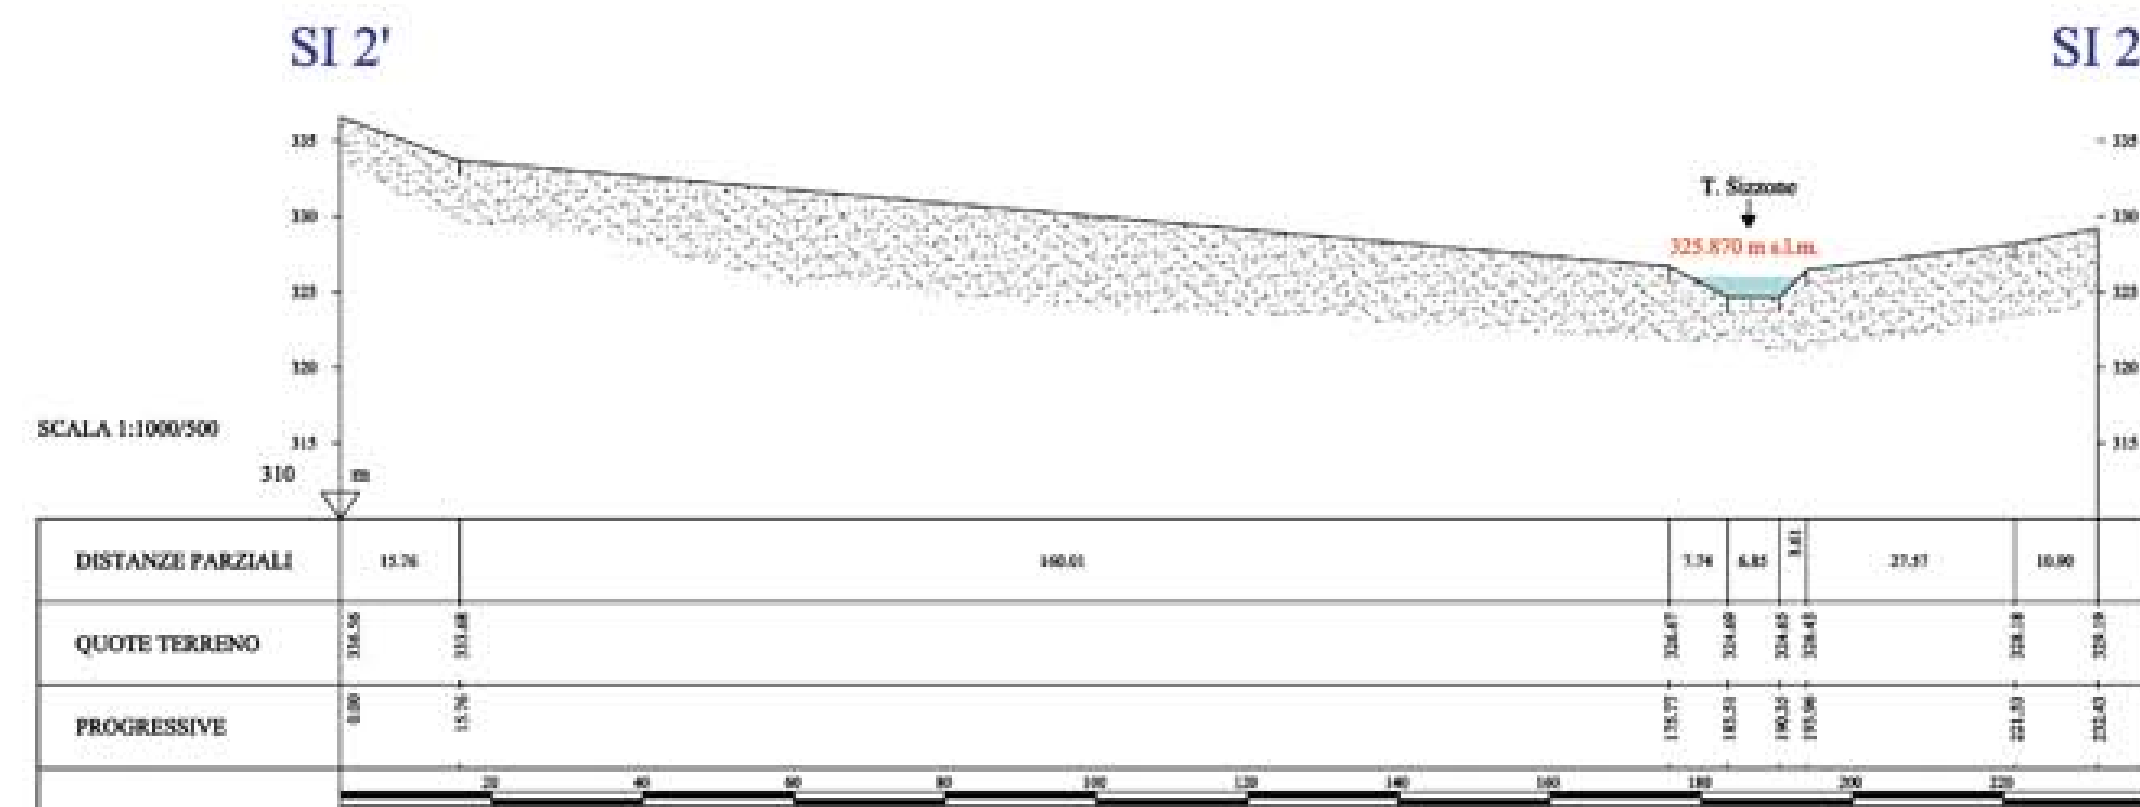


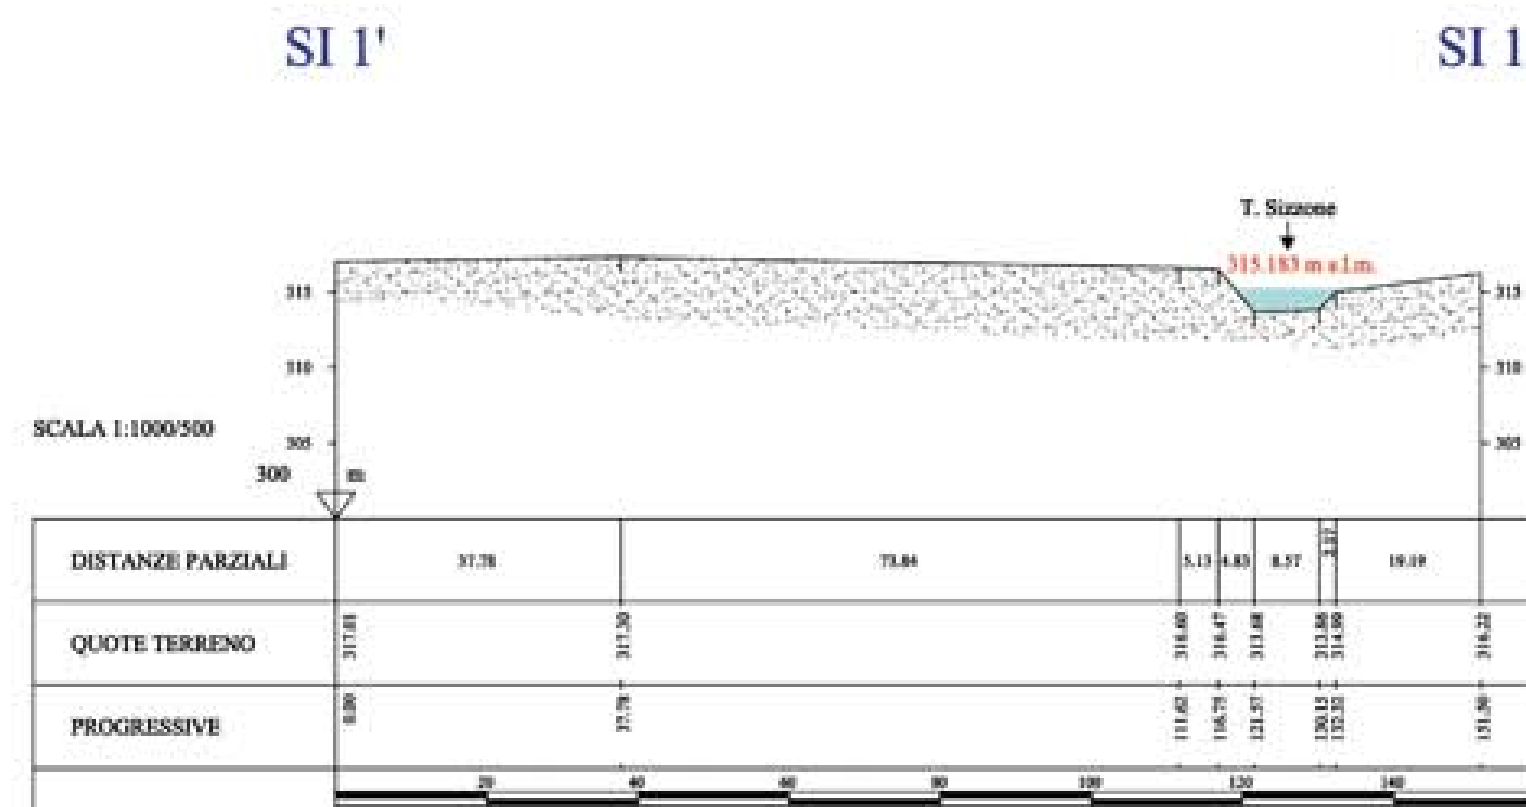

LEGENDA

IDROLOGIA

330.187 m s.l.m. Quota idrometrica m s.l.m.

OPERE DI DIFESA DI SPONDA

Scogliera

SEGNI CONVENZIONALI

Centri abitati

REGIONE PIEMONTE
PROVINCIA DI NOVARA
COMUNE DI BORGOMANERO

PIANO REGOLATORE GENERALE COMUNALE

PROGETTO DEFINITIVO

Adozione Deliberazione Programmatica:
Delibera di Consiglio Comunale n. 3 del 30 gennaio 2009

Adozione Progetto Preliminare:
Delibera di Consiglio Comunale n. 86 del 28 novembre 2011

Approvazione Progetto Definitivo:
Delibera di C. C. n. del

Progettisti:
Dott. Geol. F. Grieco
Dott. Geol. M. Mazzetti

Sindaco:
Dott.ssa Anna Tinivella

Assessore:
Rag. Pierfranco Mirizio

Segretario:
Dott.ssa Maria Luisa Perucchini

Responsabile del procedimento:
Geom. Morena Medina

Sezioni di verifica idraulica:
T. Sizzone

Tavola:
8a

Scala 1:1.000/500