


LEGENDA

-  Rotatorie a precedenza interna
-  Rotatorie compatte sormontabili
-  Plateau rialzati
-  Passaggi pedonali protetti

CLASSIFICAZIONE

- Ordine di priorità relativo all'intera Conurbazione PGTU
-  Numerazione progressiva
- Ordine di priorità relativo al singolo Comune
- B:** Borgomanero
Br: Briga Novarese
C: Cureggio
G: Gozzano
P: Pogno
sM: san Maurizio d'Opaglio

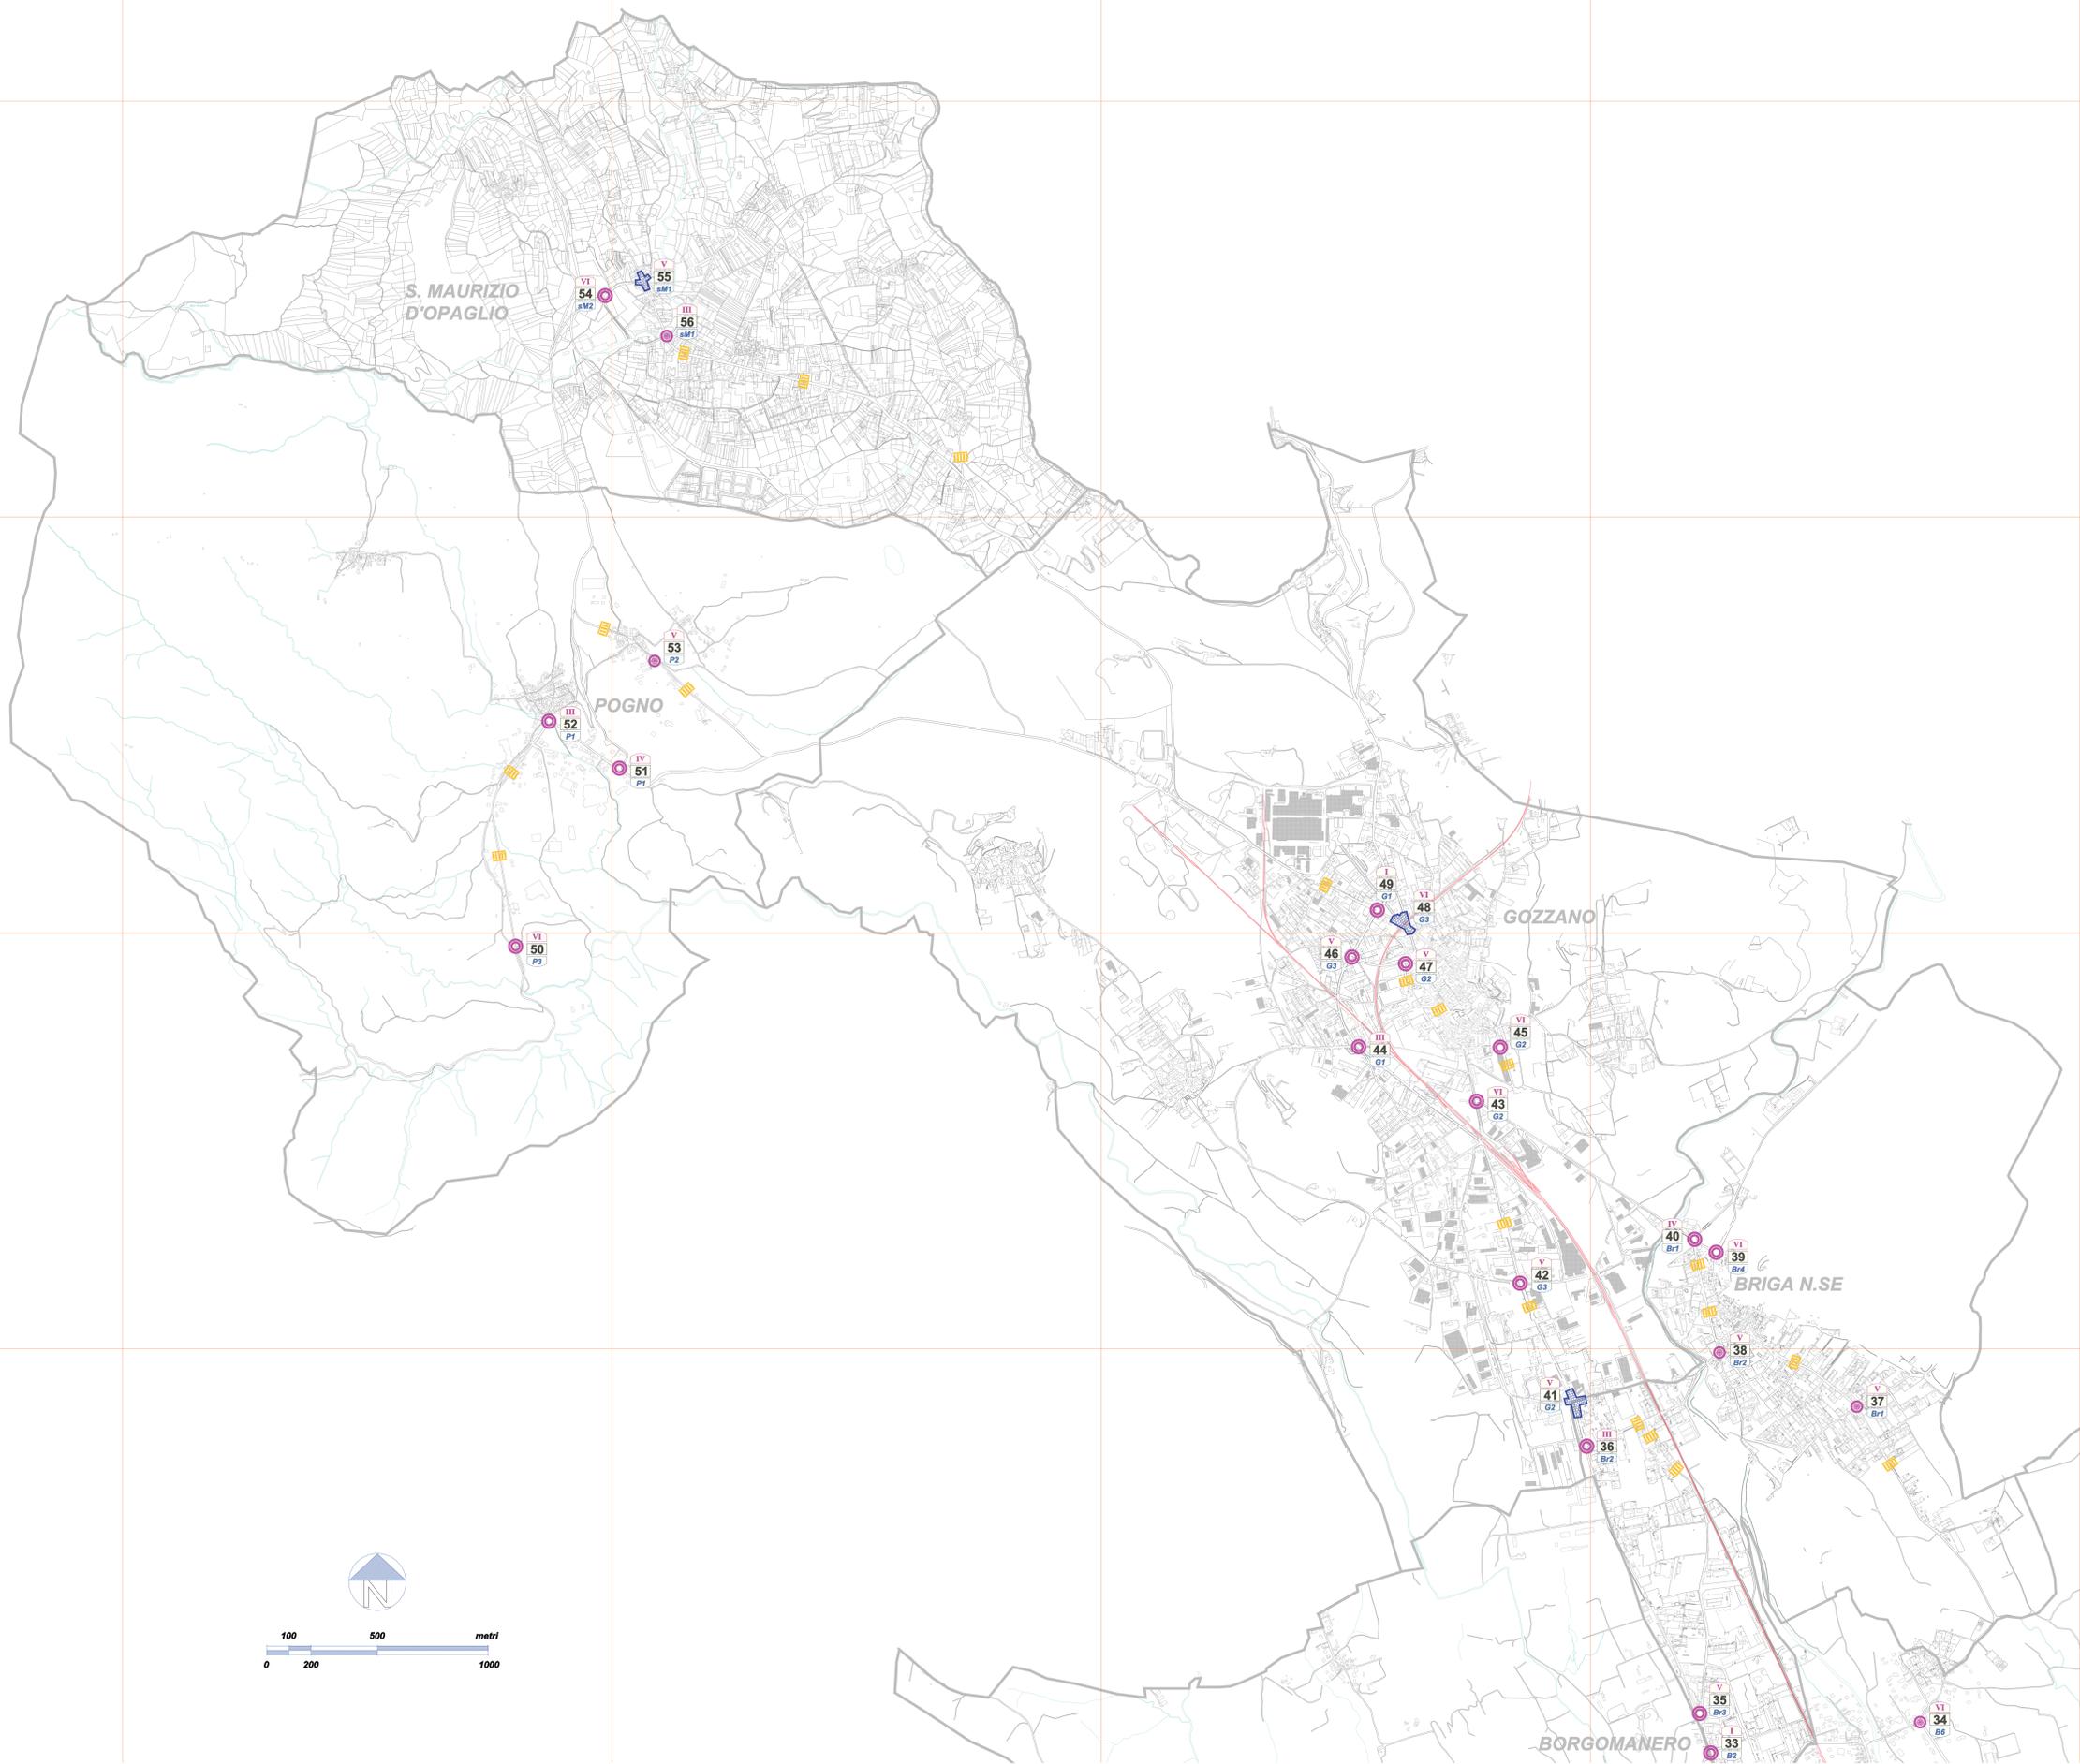

PGTU



Marco Maggia
Architetto
via Italia, 54
13900 Biella

Edgardo Canuto
Geometra
via Repubblica, 43
13900 Biella

PIANO GENERALE DEL TRAFFICO URBANO
CONURBAZIONE DI BORGOMANERO
BRIGA N. CUREGGIO GOZZANO POGNO S. MAURIZIO D'OPAGLIO

ELABORATO

Tav. 4.2

SCALA 1:10.000

INTERVENTI DI
MODERAZIONE E
FLUIDIFICAZIONE DEL
TRAFFICO E LORO
CLASSIFICAZIONE

QUADRO NORD

ULTIMO AGGIORNAMENTO:
FEBBRAIO 2002

