



VIA MATTEOTTI STRADA EXTRAURBANA PRINCIPALE


SEZIONE TIPO SECONDO IL REGOLAMENTO VIARIO
PER STRADA EXTRAURBANA PRINCIPALE

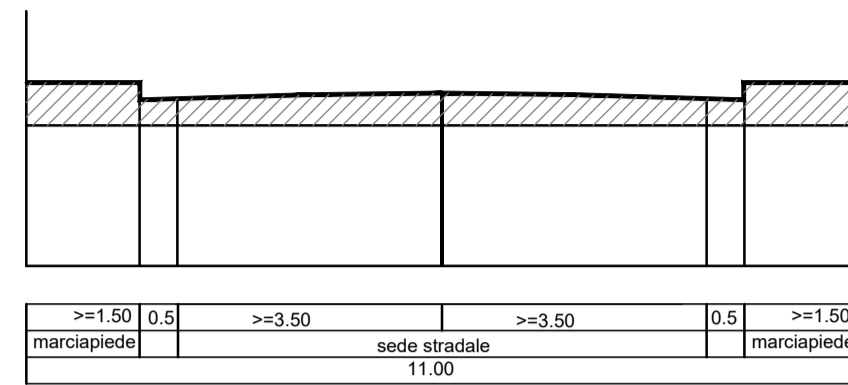


SEZIONE A-A
SCALA 1:100

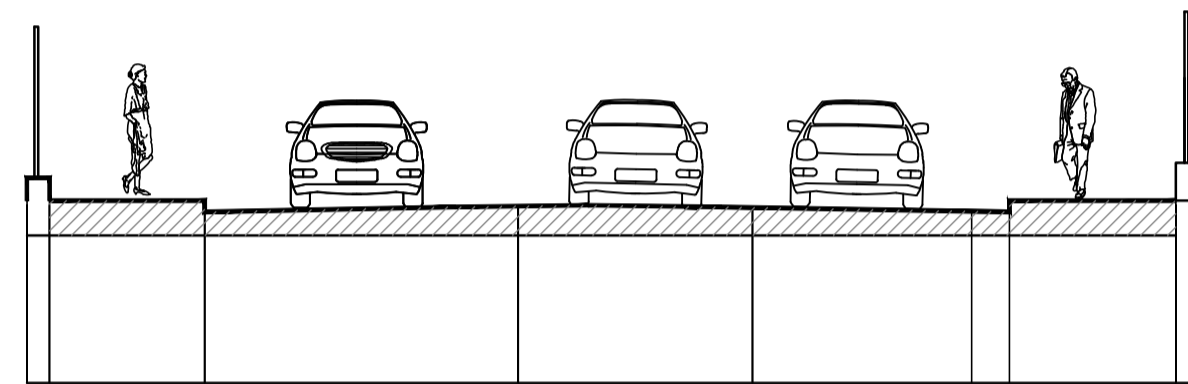


PROGETTO:
CONFERMA DELLO
STATO DI FATTO

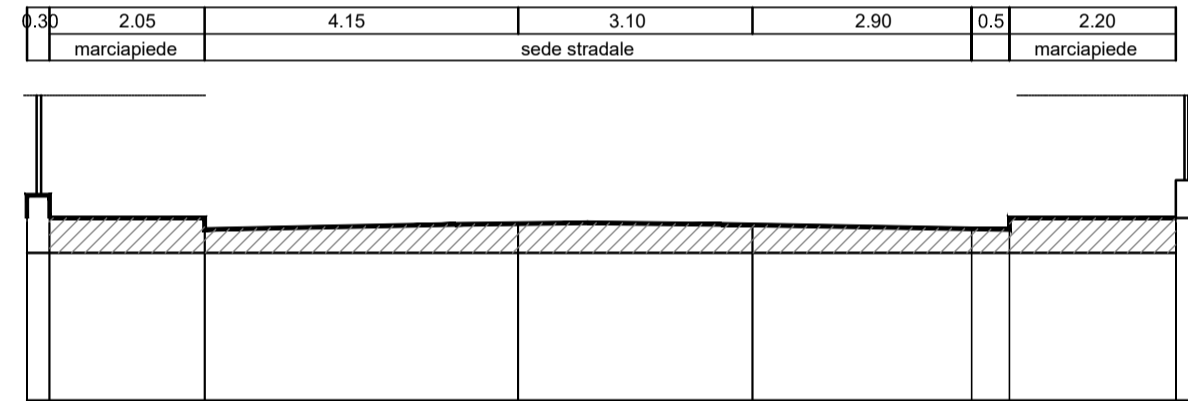


STATO DI FATTO

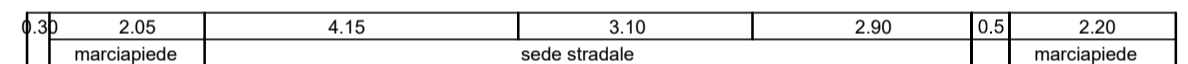



SEZIONE B-B
SCALA 1:100

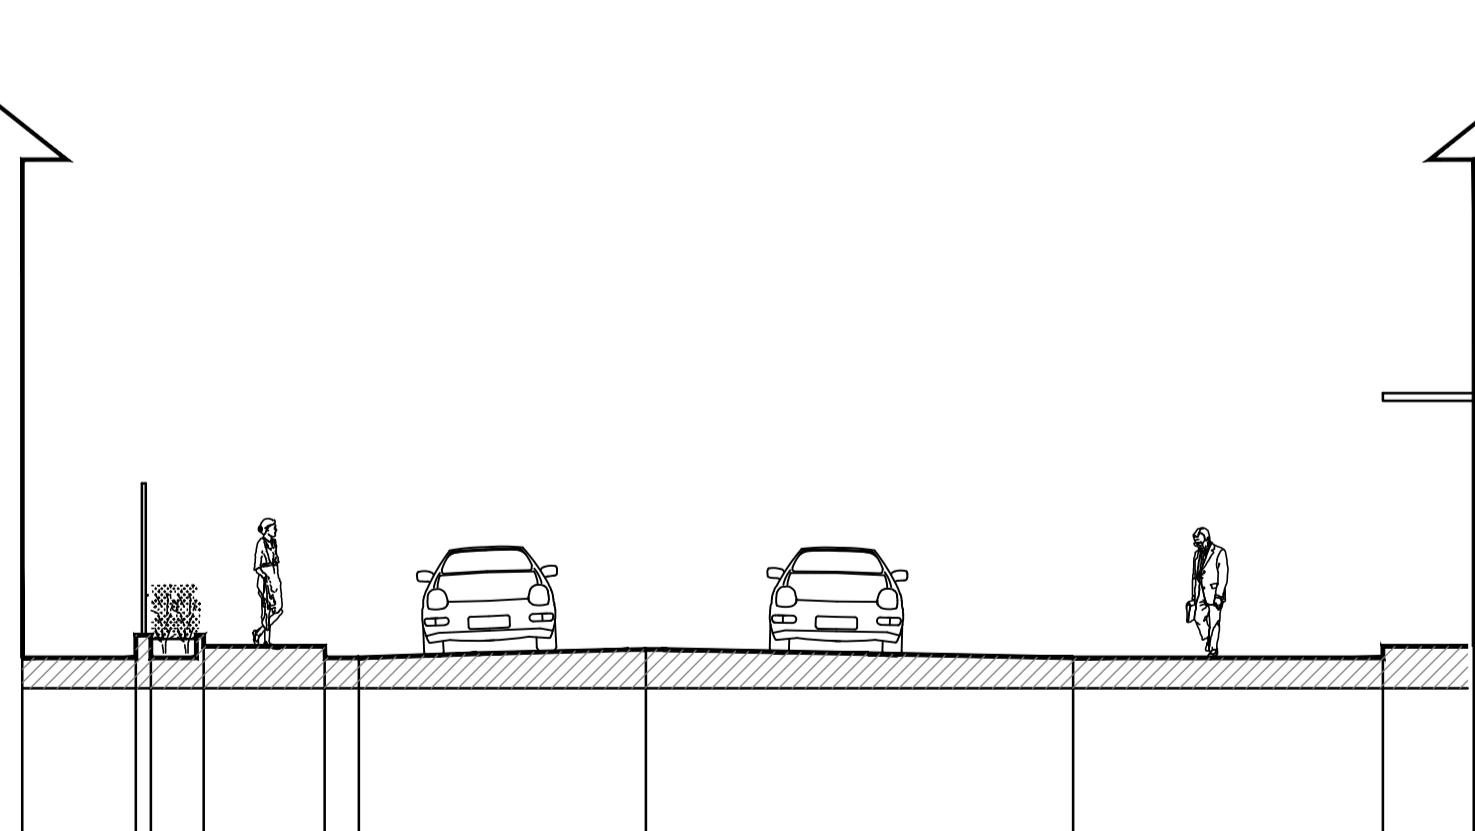


PROGETTO:
CONFERMA DELLO
STATO DI FATTO

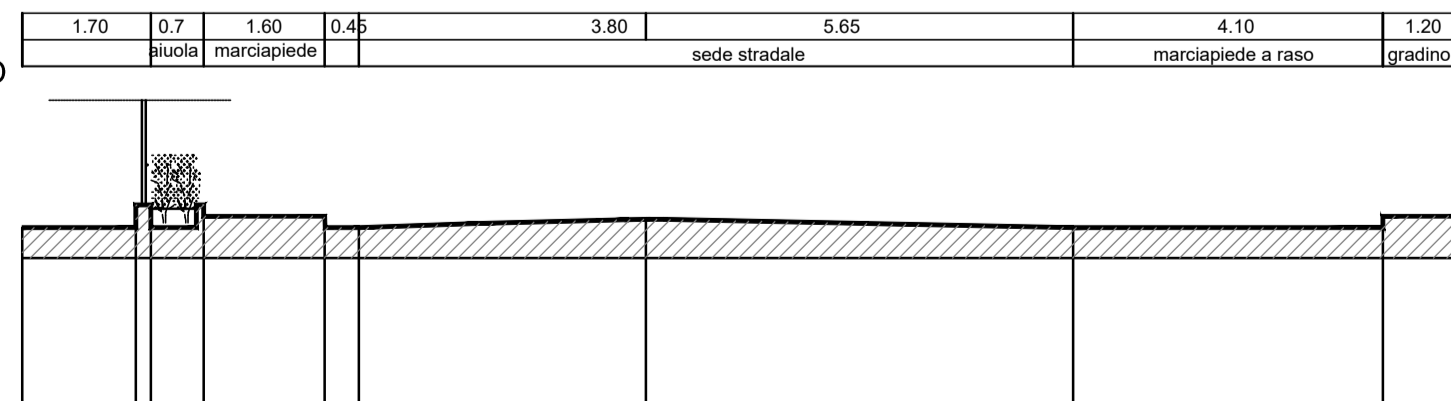

STATO DI FATTO

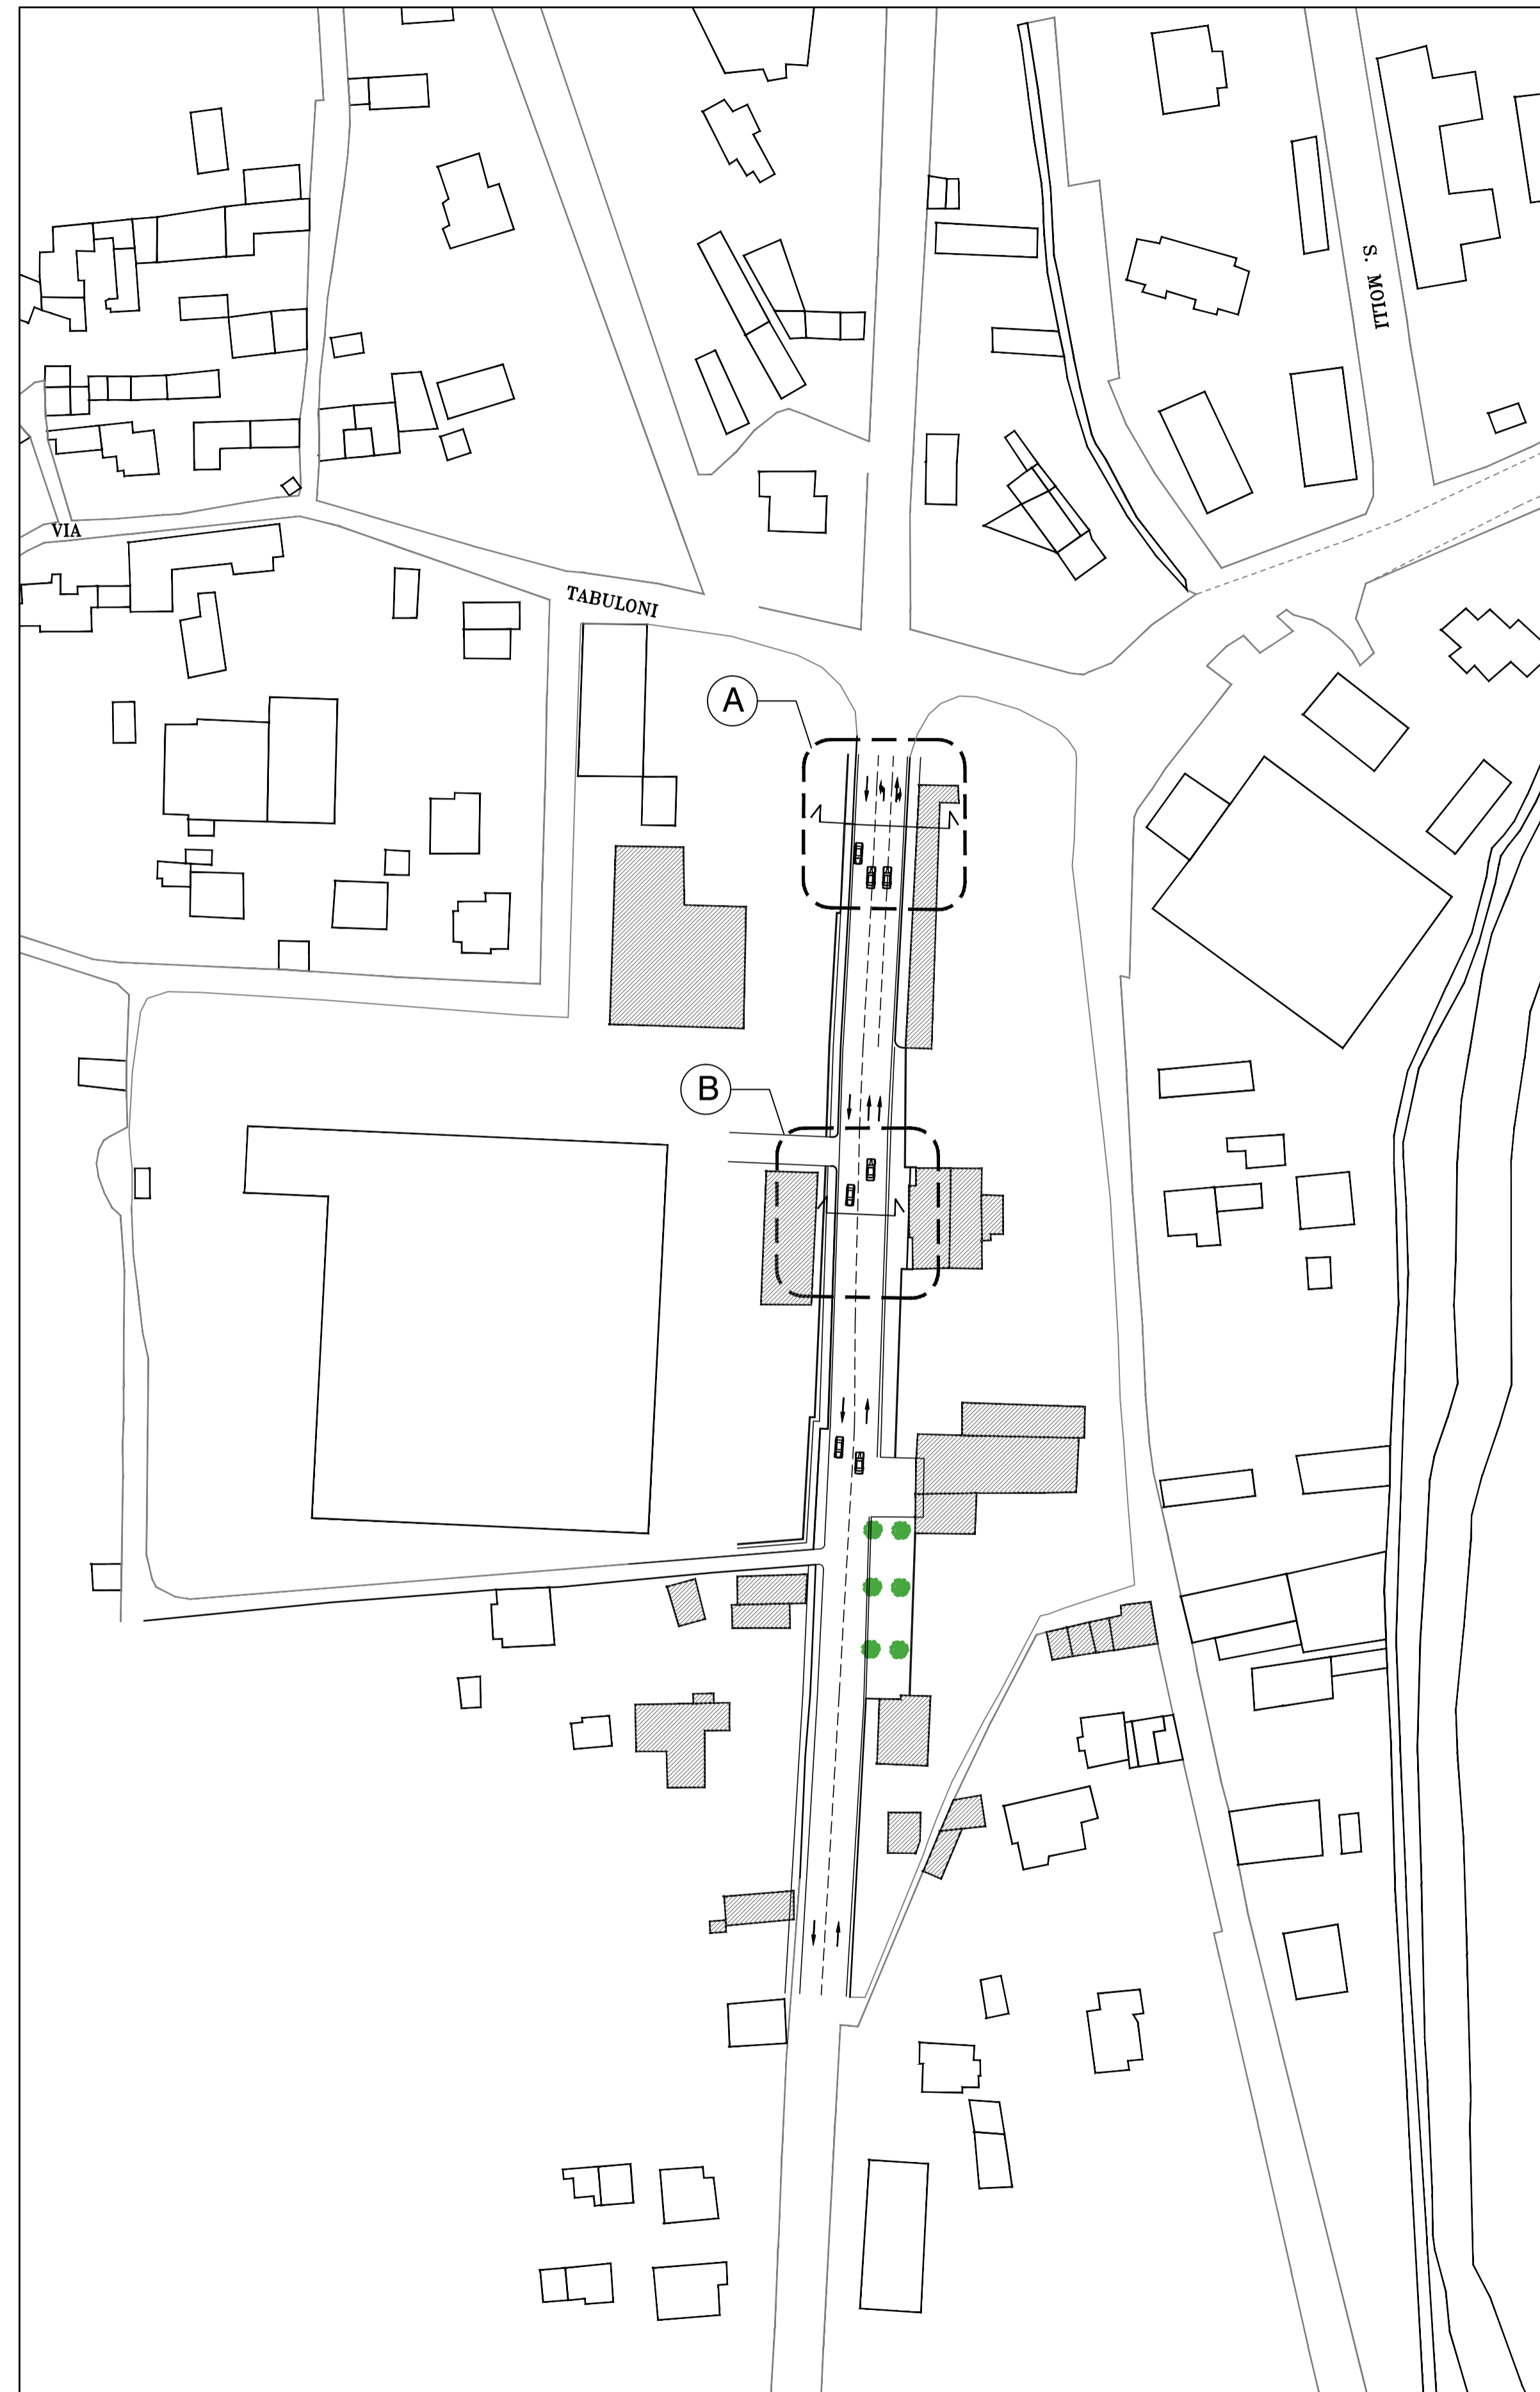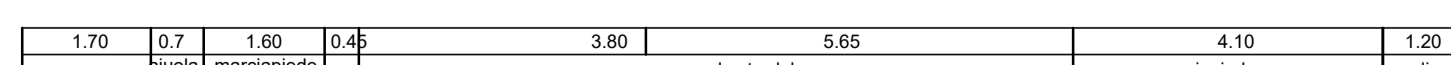

SOVRAPPOSIZIONE
PROGETTO - STATO DI FATTO
SCALA 1:1000

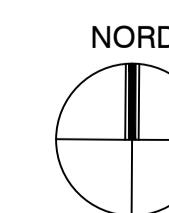

**COMUNE DI
BORGOMANERO (NO)**

Descrizione:
PIANO GENERALE DEL TRAFFICO URBANO
2° LIVELLO DI PROGETTAZIONE

Nota:
ABACO - SEZIONI TIPO
Verifica dimensionamento sezione stradale

Oggetto:
VIA MATTEOTTI

Progettisti:
Arch. Fabio Casiroli
Arch. Giuseppe Brusetti
Ing. Claudia Ponti
Arch. Elena Cavedini
Arch. Silvia Carena

Riserv:

Revisioni:	Scala: 1:1000, 1:100	TAV. n.
	Data: Aprile '00	03
	Prot: 98V/2109	