





PIAZZA XXV APRILE
IPOTESI DI PROGETTO
SCALA 1:500

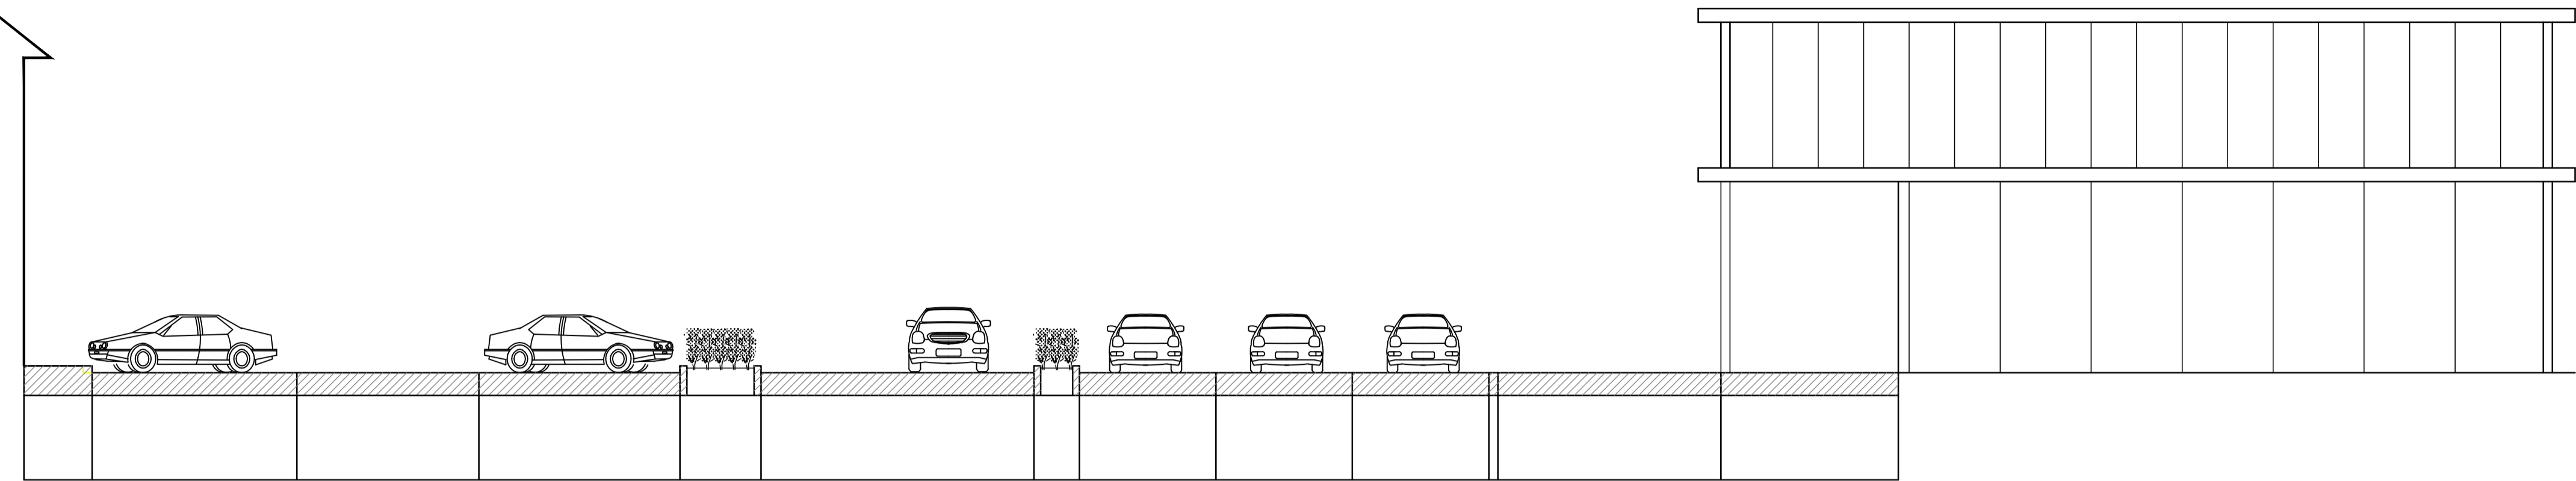


1.50	4.50	4.00	4.50	1.70	6.00	1.00	3.00	3.00	3.00	5.10	3.90
marciapiede	stallo	corsia di manovra	stallo	aiuola	corsia	spartitraffico	corsia	corsia	corsia	segnalatica a terra	porticato
1.30	4.50	7.50	4.50		7.50		3.40	3.40	3.00	5.10	3.90
marciapiede	stallo	corsia di manovra	stallo		corsia		corsia	corsia	corsia	segnalatica a terra	porticato

PIAZZA XXV APRILE
SEZIONE
SCALA 1:100


PROGETTO
STATO DI FATTO

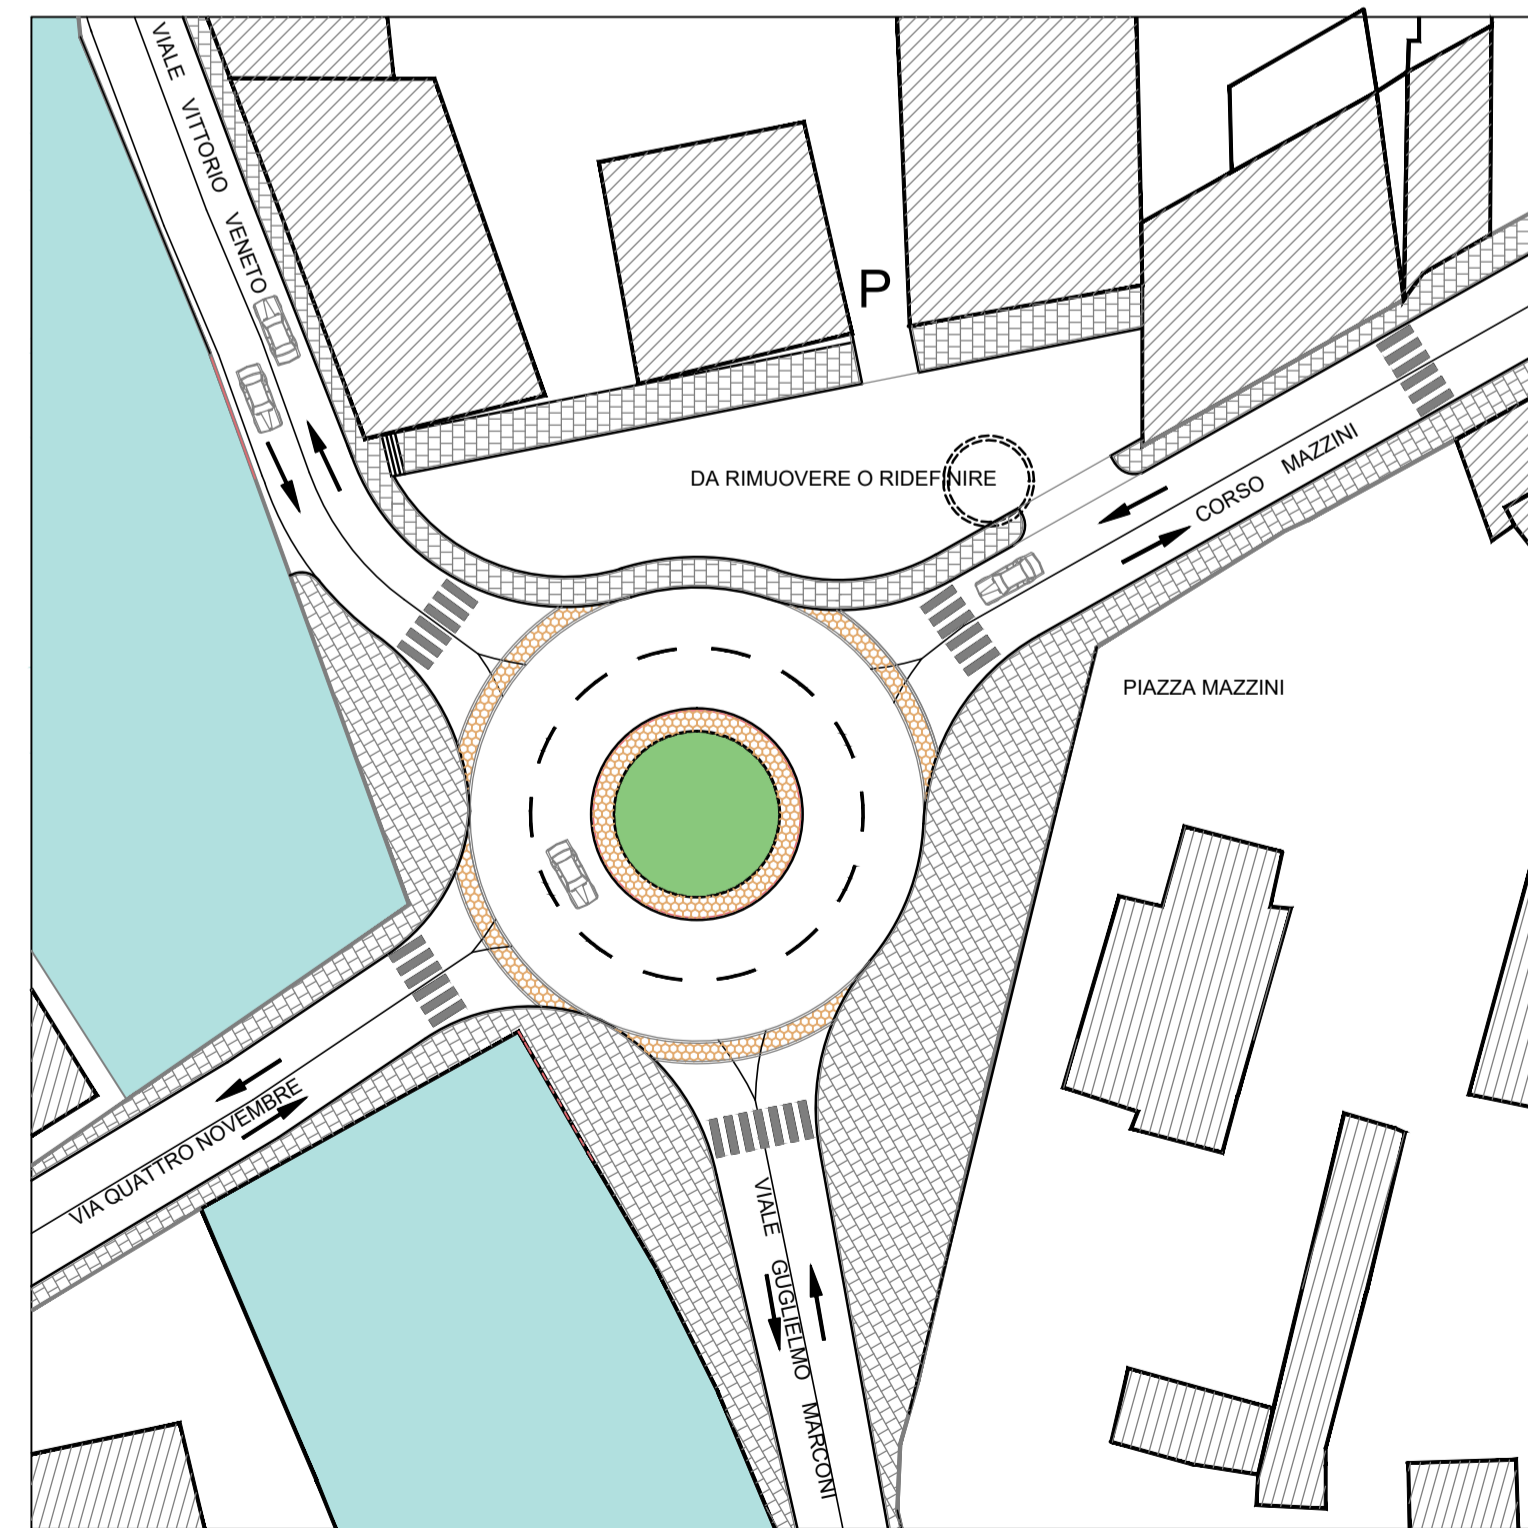

PIAZZA MAZZINI
IPOTESI DI PROGETTO: ROTATORIA
SCALA 1:500

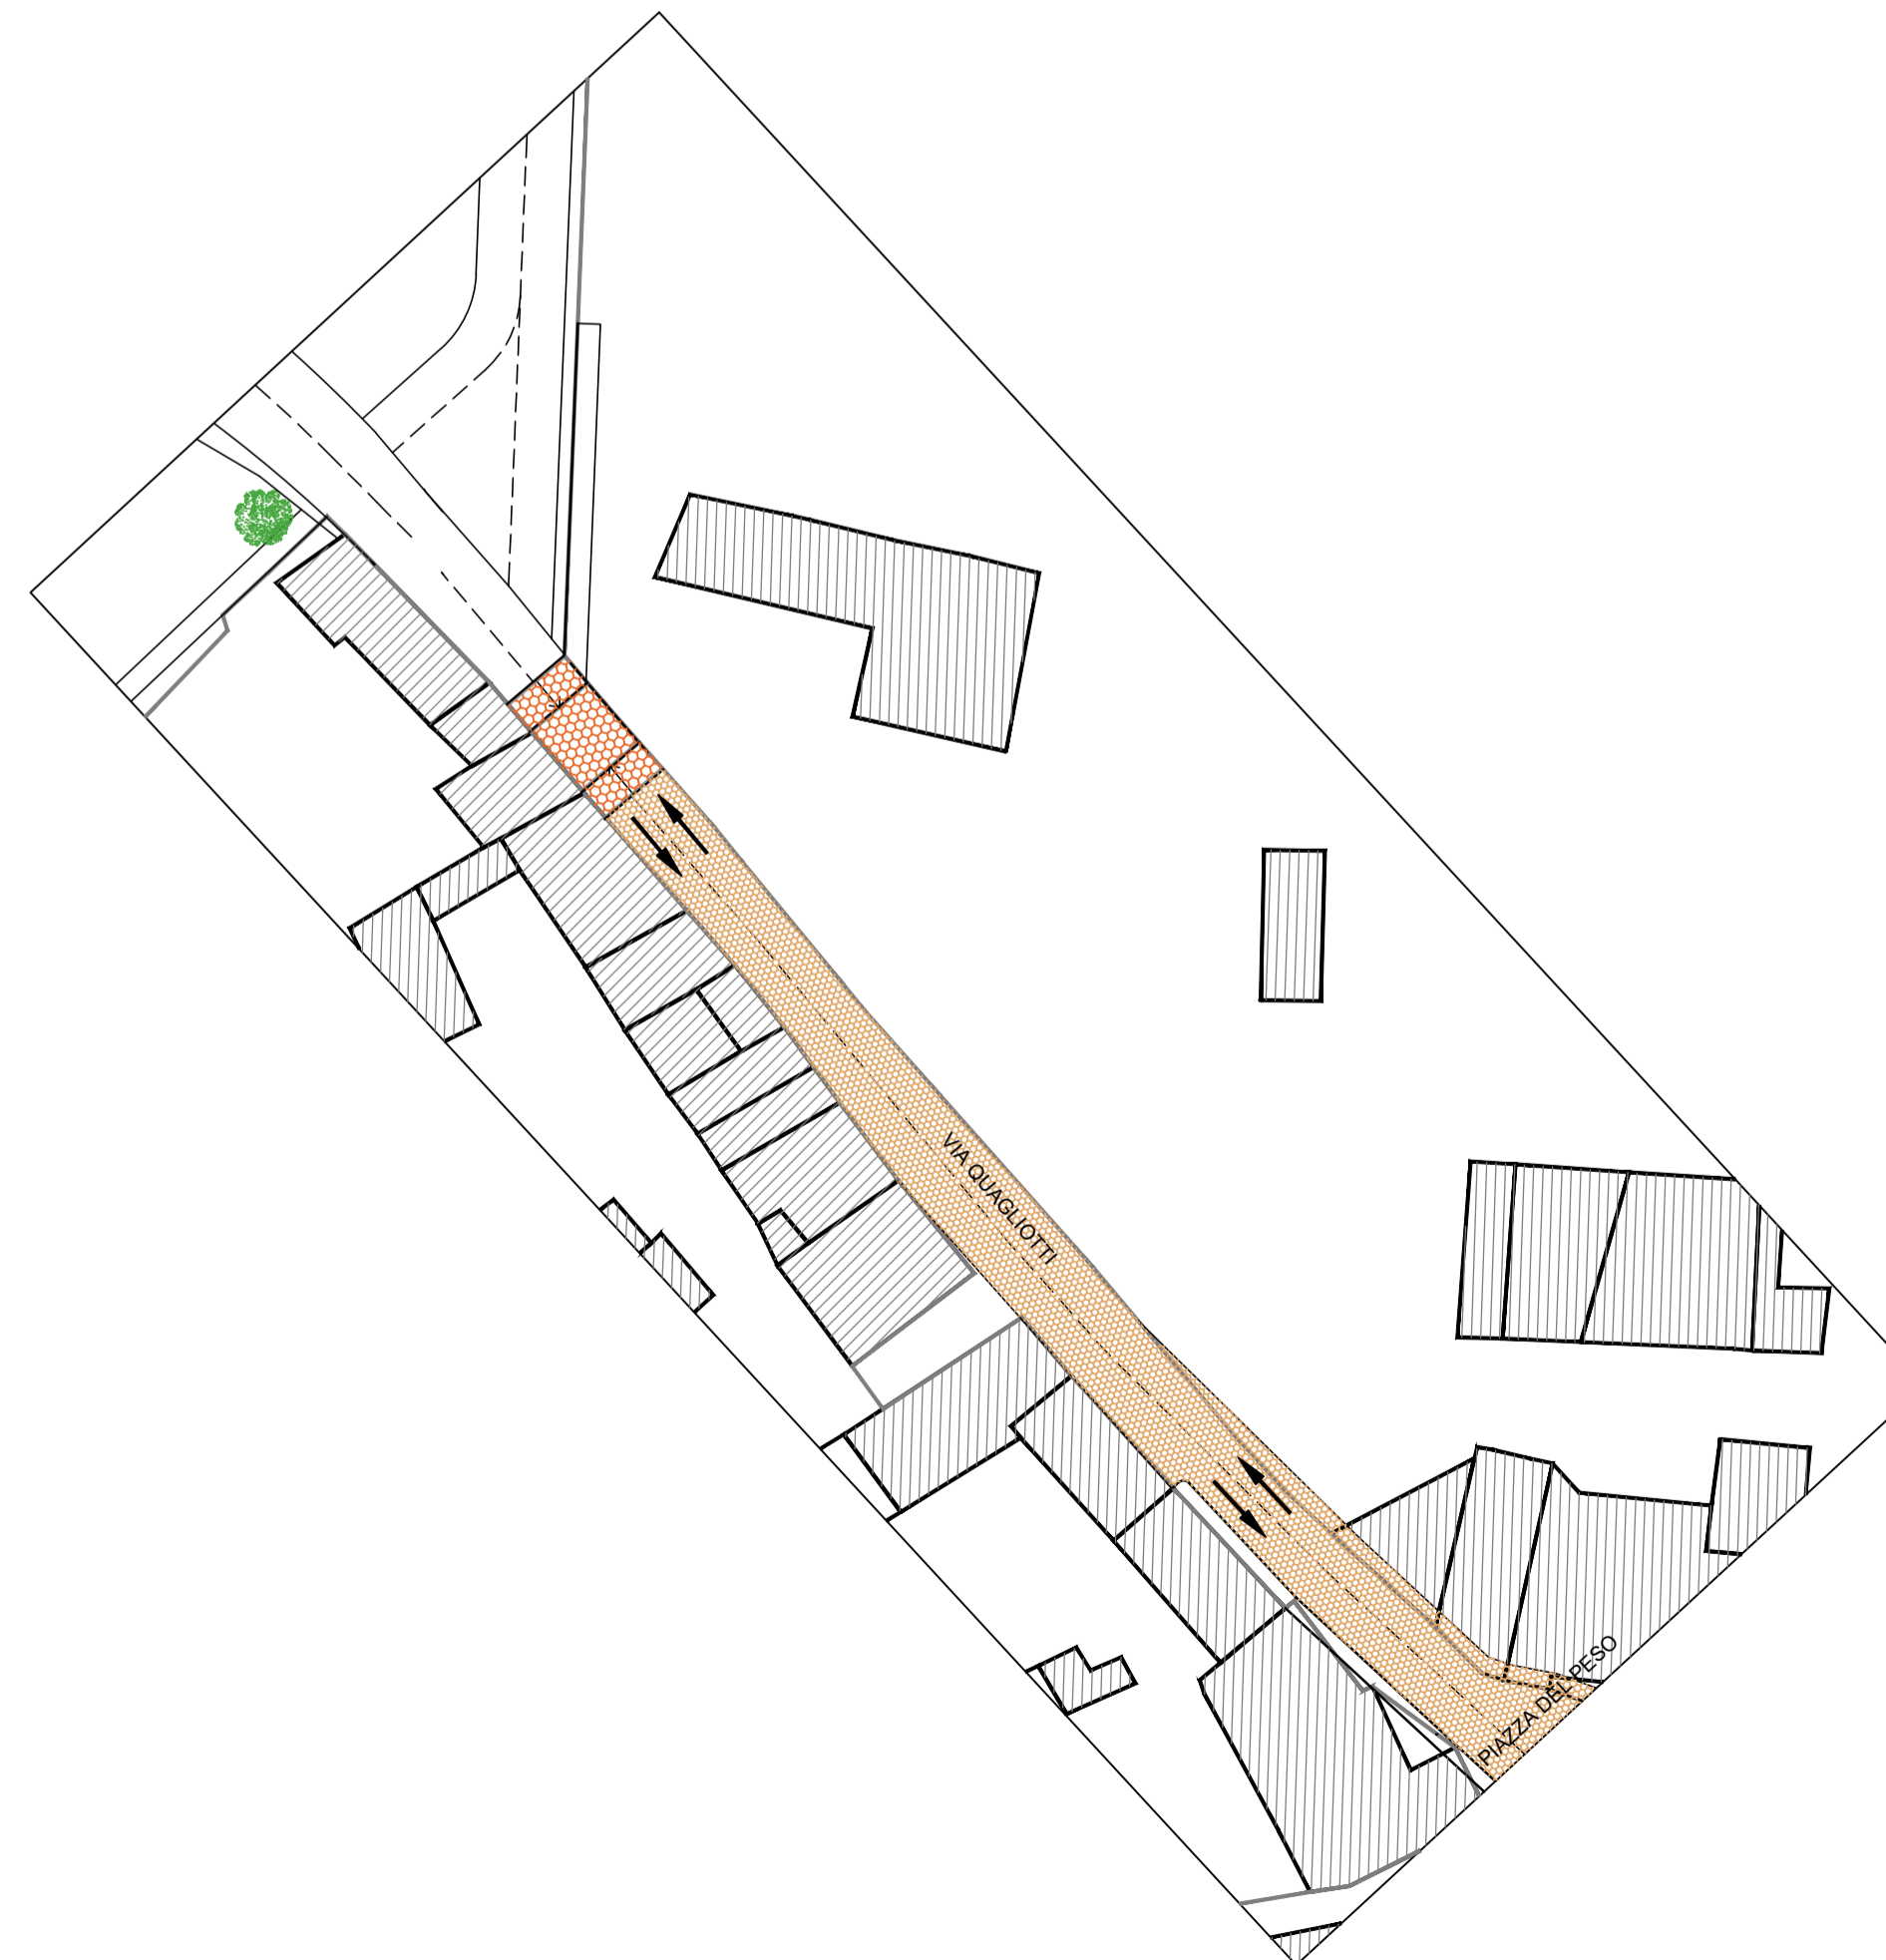

VIA QUAGLIOTTI
IPOTESI DI PROGETTO: INTERVENTO DI TRAFFIC CALMING
SCALA 1:500

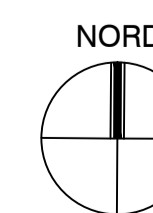

COMUNE DI BORGOMANERO (NO)

Descrizione:
PIANO GENERALE DEL TRAFFICO URBANO
2° LIVELLO DI PROGETTAZIONE

Nota:
PARTICOLARI ESEMPLIFICATIVI

Oggetto:
PIAZZA XXV APRILE - PIAZZA MAZZINI - VIA QUAGLIOTTI

Progettisti:
Arch. Fabio Casiroli
Arch. Giuseppe Brusetti
Ing. Claudia Ponti
Arch. Elena Cavedini
Arch. Silvia Carena

Rilievi:

Revisioni:	Scala: 1:500, 1:100	TAV. n.
	Data: Aprile '00	06
	Prot: 98V2109	