

# LEGENDA

## OPERE DI DIFESA

### OPERE LONGITUDINALI: DIFESA DI SPONDA

- Muro
- Scogliera

### OPERE TRASVERSALI

- Soglia di fondo

### DELIMITAZIONE DELLE FASCE FLUVIALI (PIANO PER L'ASSETTO IDROGEOLOGICO ADOTTATO L'11.05.99)

- Limite tra la Fascia A e la Fascia B
- Limite tra la Fascia B e la Fascia C
- Limite esterno della Fascia C
- Limite di progetto tra la Fascia B e la Fascia C
- Ubicazione delle sezioni di rilievo
- Quota idrometrica


### SEGNI CONVENZIONALI RELATIVI AI RILIEVI

- Vertice quotato (m s.l.m.)
- Punto quotato (m s.l.m.)
- Traccia di sezione
- Quota idrometrica ricavata dal profilo di piena

### LINEAMENTI MORFOLOGICI

- Orlo di terrazzo di erosione fluviale

Rilievo eseguito il 23/09/2008

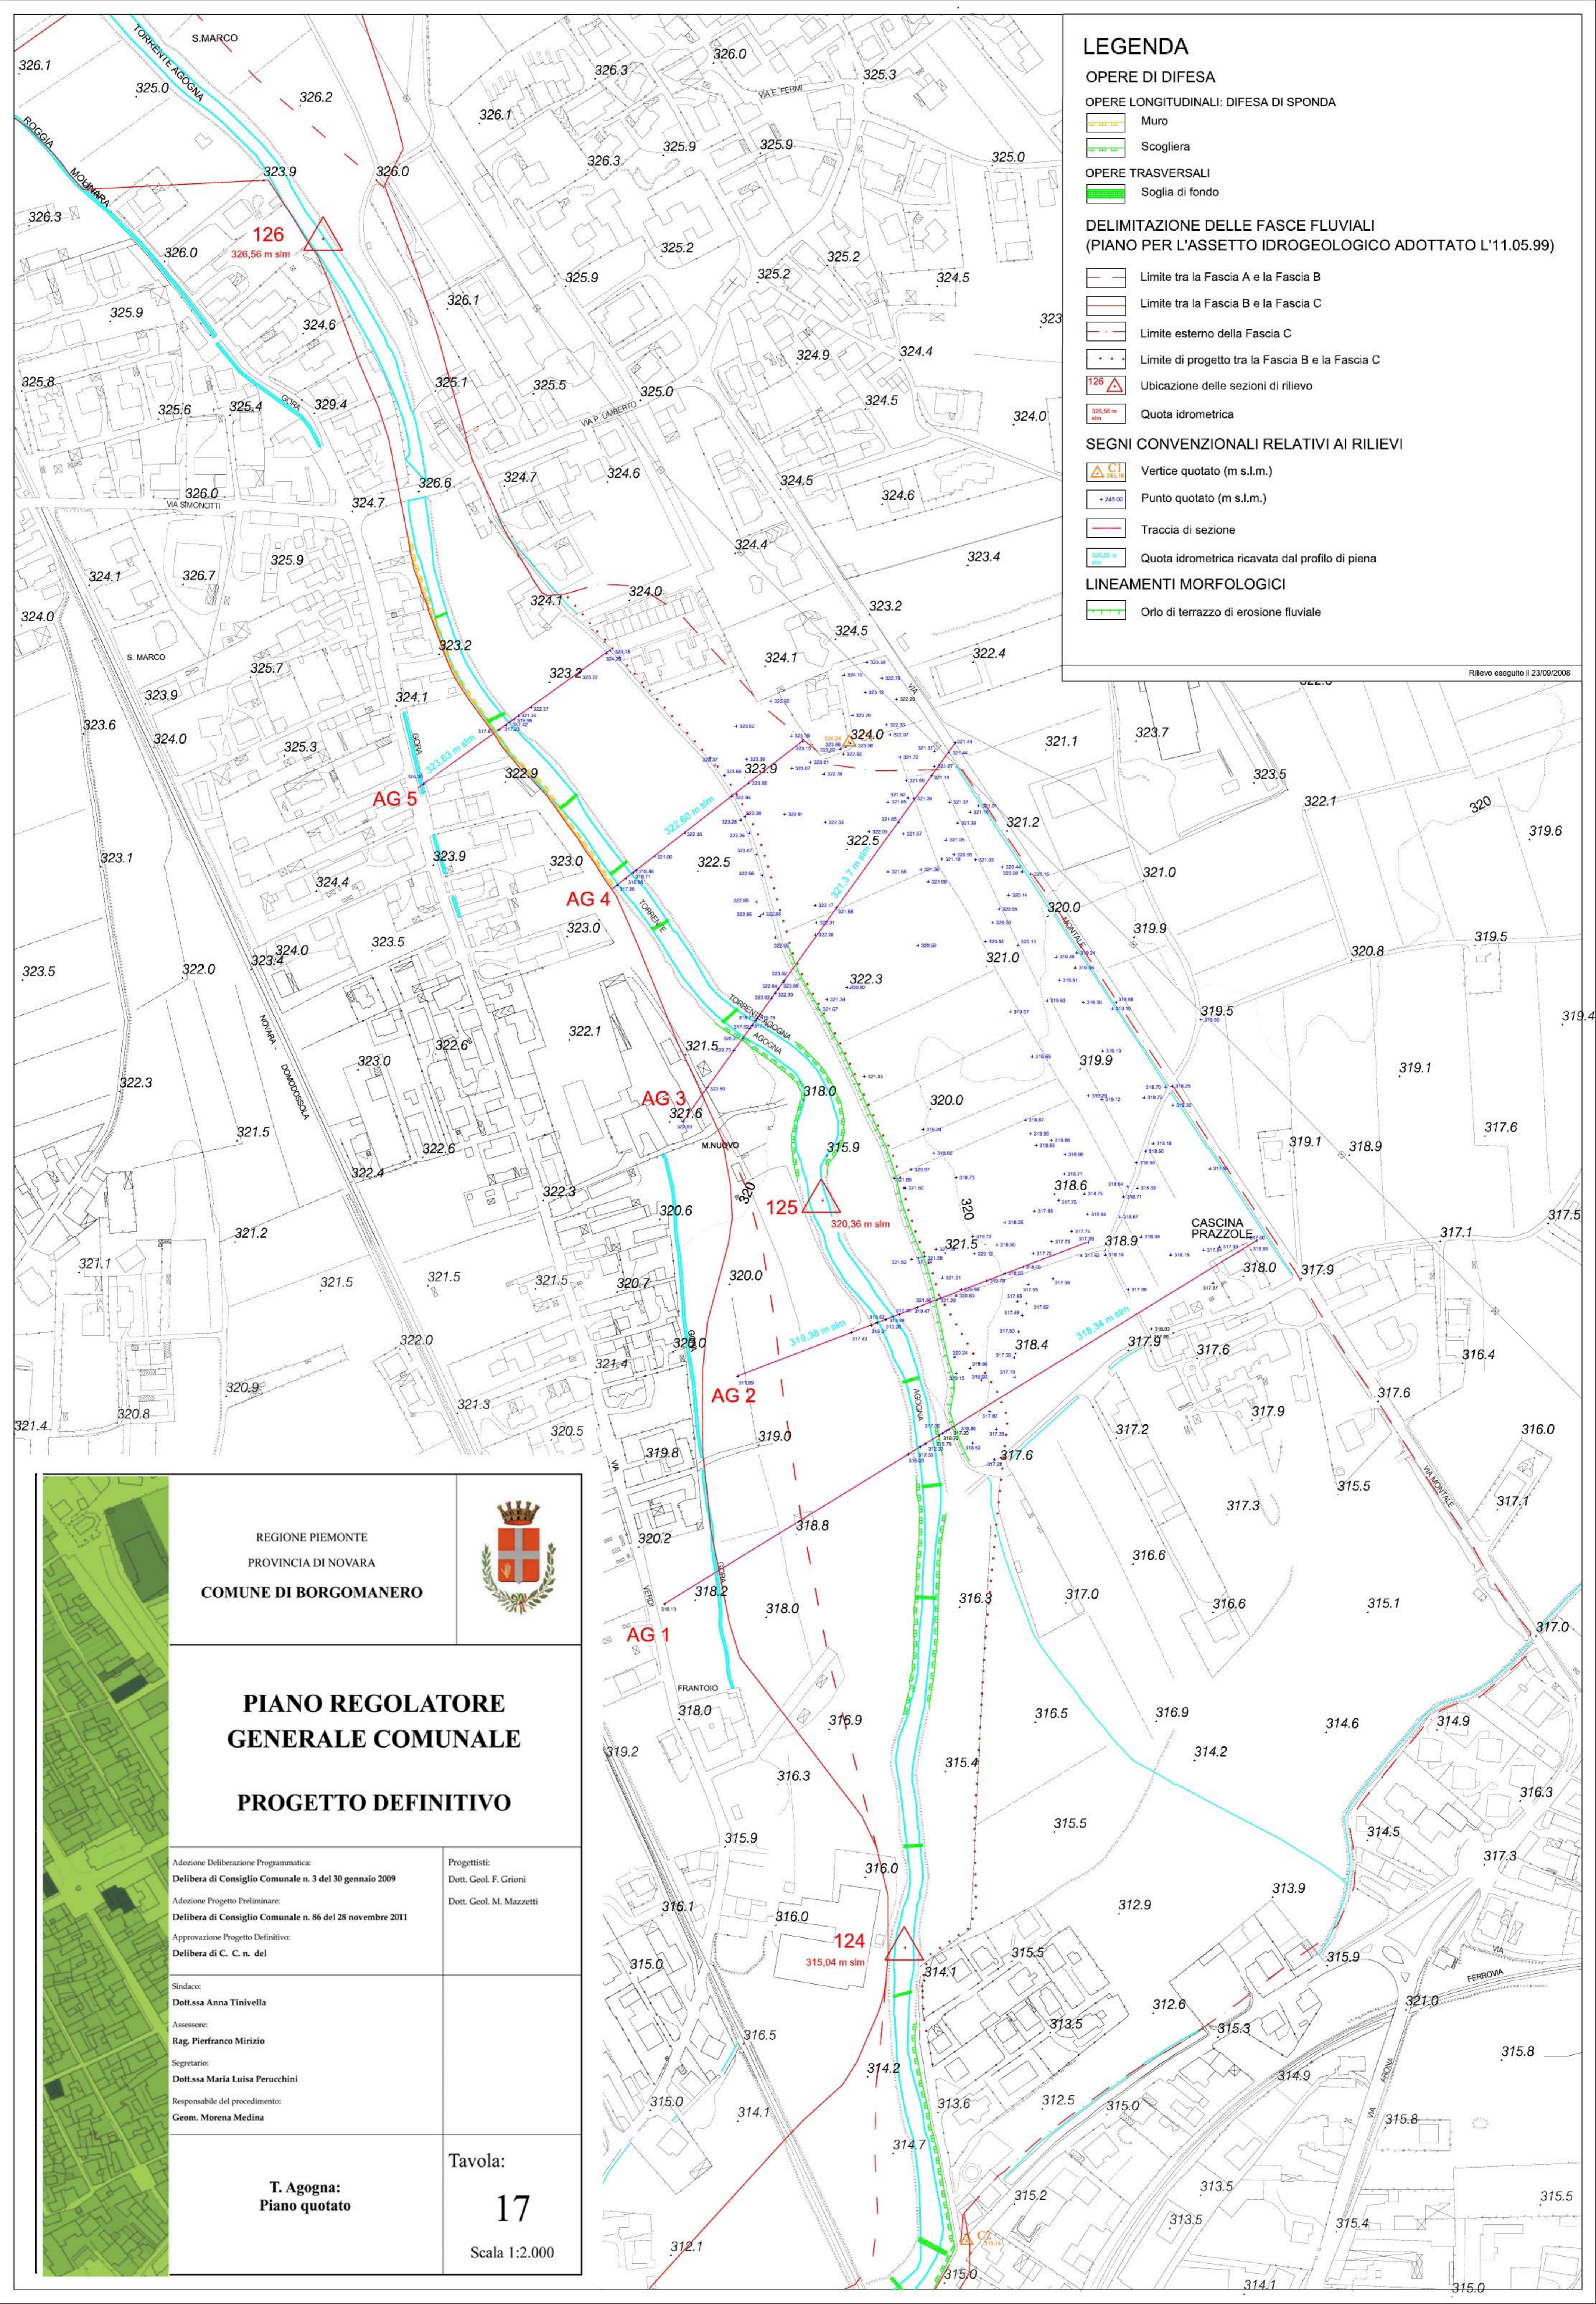

REGIONE PIEMONTE  
 PROVINCIA DI NOVARA  
**COMUNE DI BORGOMANERO**



## PIANO REGOLATORE GENERALE COMUNALE PROGETTO DEFINITIVO

Adozione Deliberazione Programmatica:  
 Delibera di Consiglio Comunale n. 3 del 30 gennaio 2009

Adozione Progetto Preliminare:  
 Delibera di Consiglio Comunale n. 86 del 28 novembre 2011

Approvazione Progetto Definitivo:  
 Delibera di C. C. n. del

Sindaco:  
 Dott.ssa Anna Tinivella

Assessore:  
 Rag. Pierfranco Mirizio

Segretario:  
 Dott.ssa Maria Luisa Perucchini

Responsabile del procedimento:  
 Geom. Morena Medina

Tavola:  
**17**  
 Scala 1:2.000

**T. Agogna:  
 Piano quotato**