



### Acquedotto

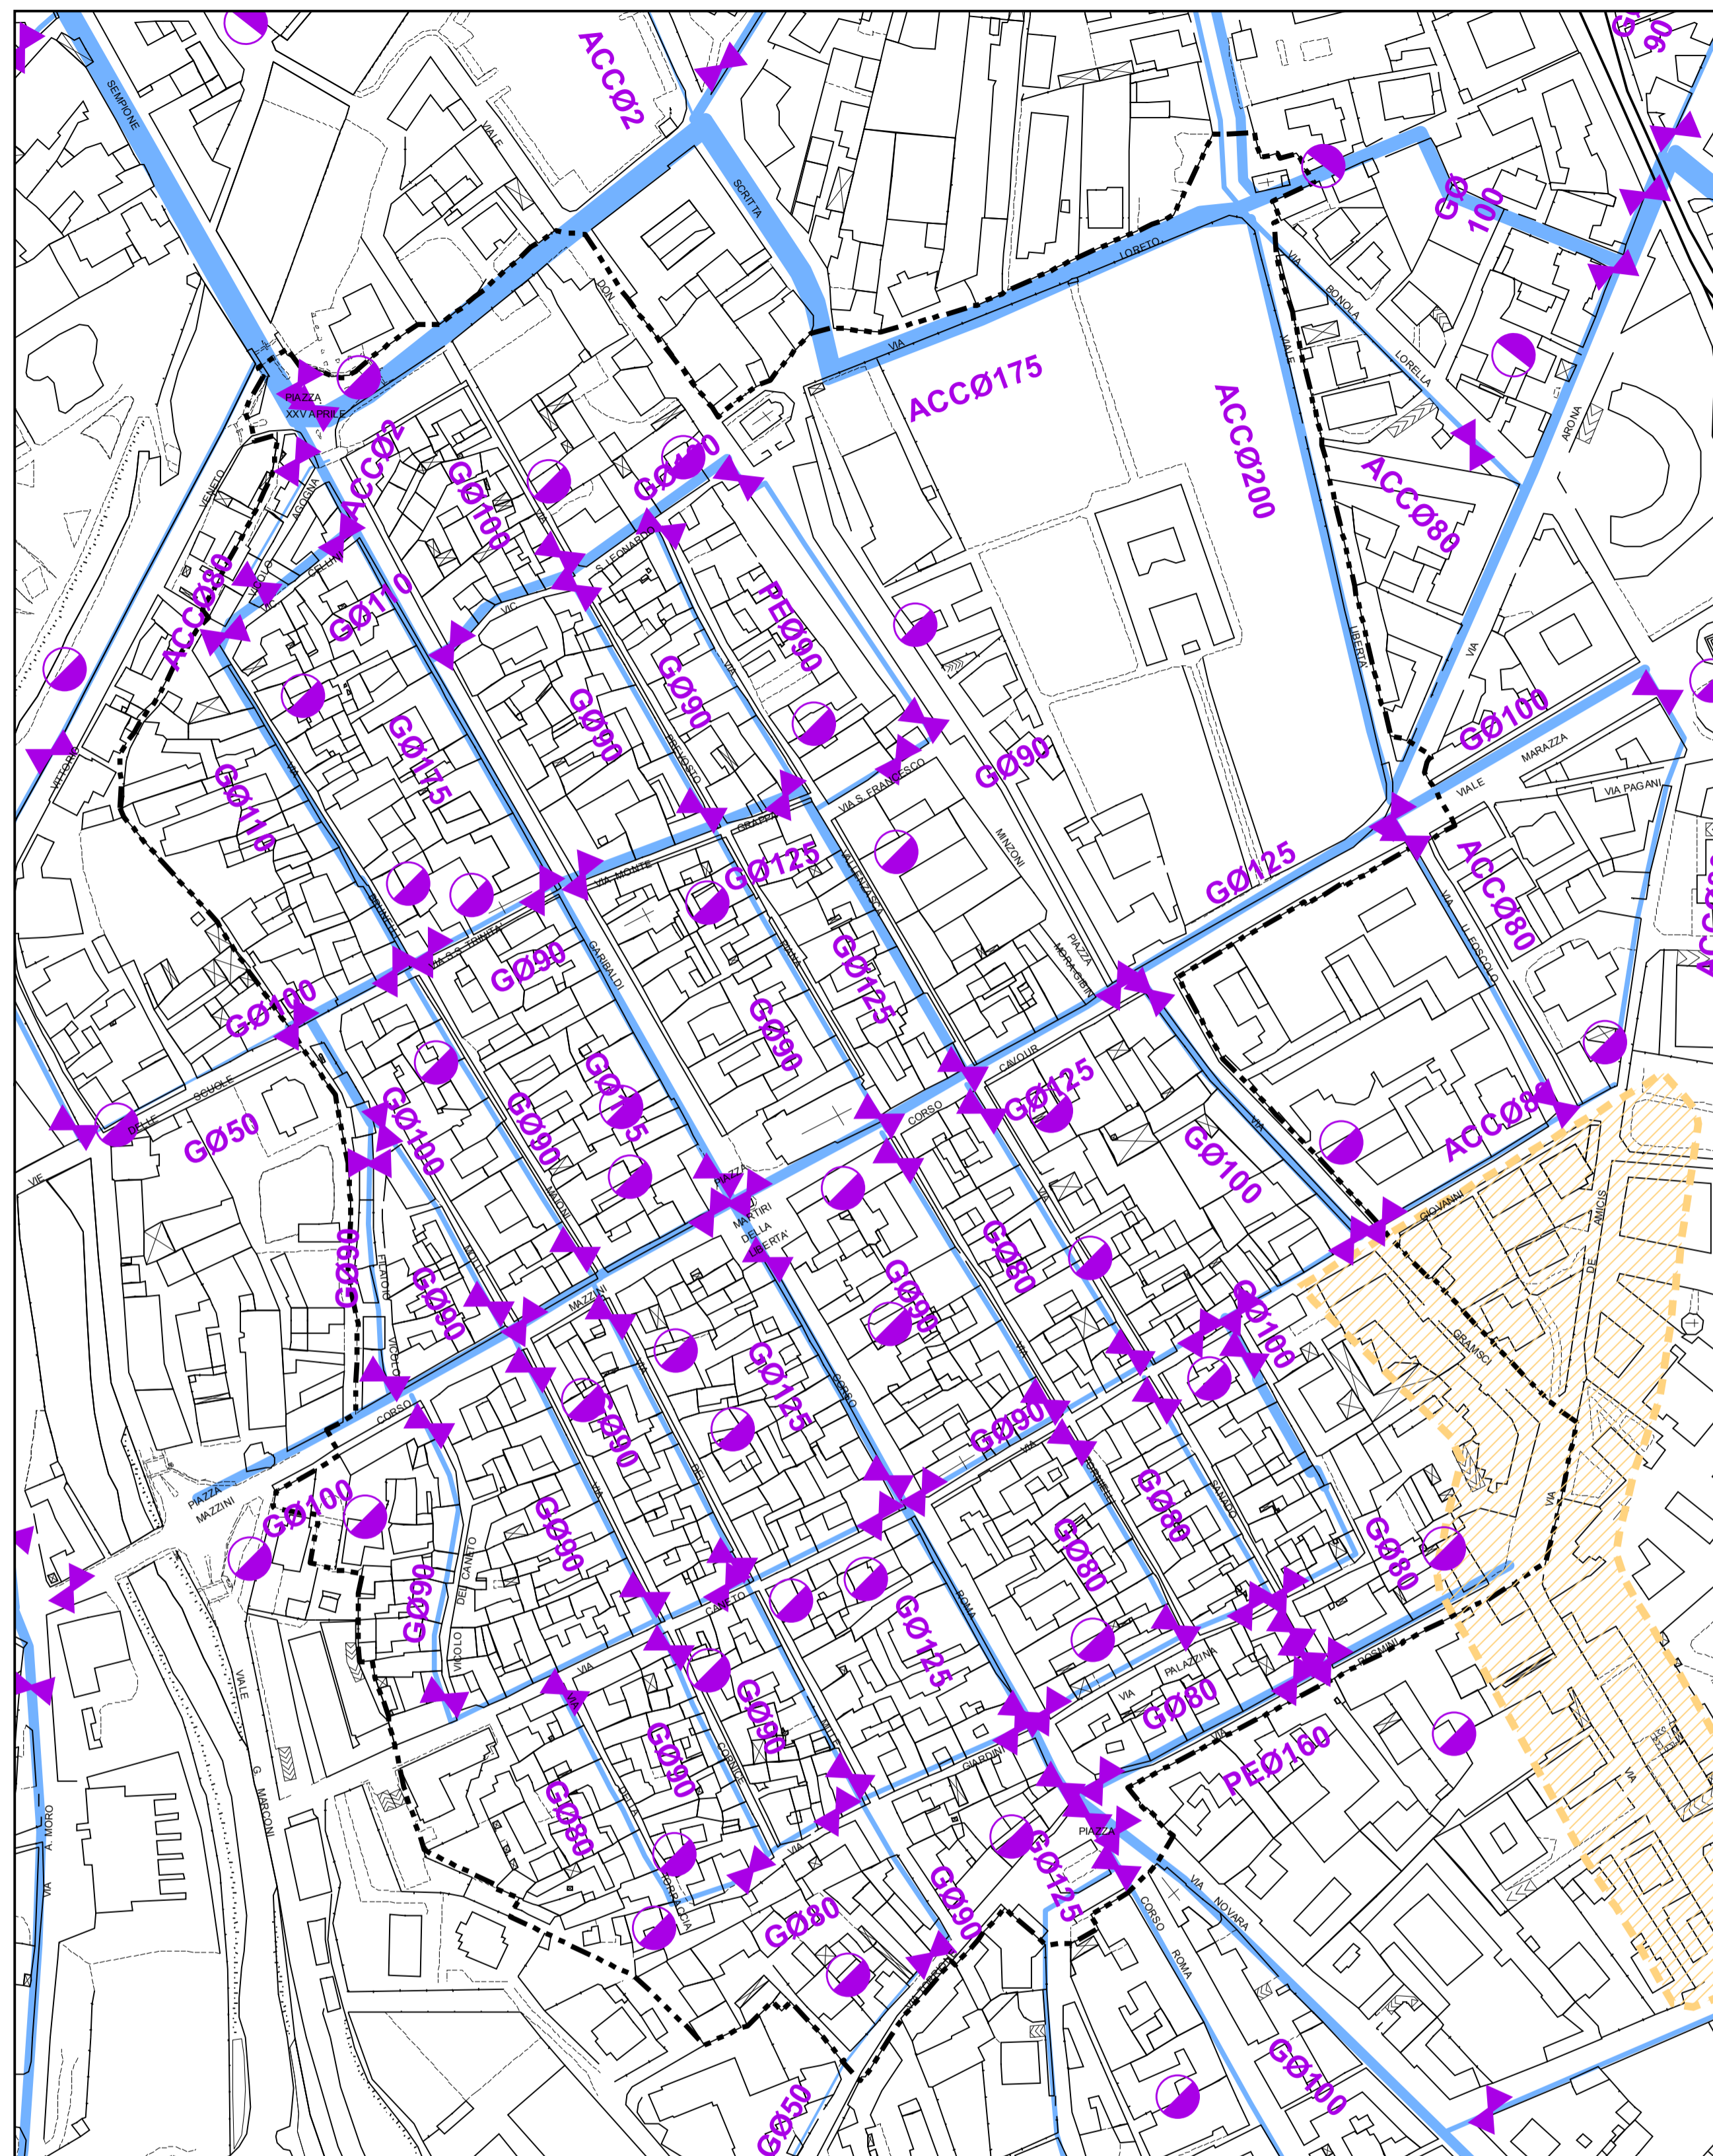

#### Legenda

- [- - -] Perimetro del Nucleo Cittadino di Antico Impianto
- [Thick Blue Line] Condotta principale
- [Blue Line] Condotta esistente da 5
- [Blue Line] Condotta esistente da 2.5
- [Blue Line] Condotta esistente da 1.25
- [Dashed Blue Line] Acquedotto in Progetto
- [Purple Circle] Idrante
- [Purple Triangle] Saracinesca
- [Orange Hatch] Tronchi di acquedotto critici

### Rete fognaria

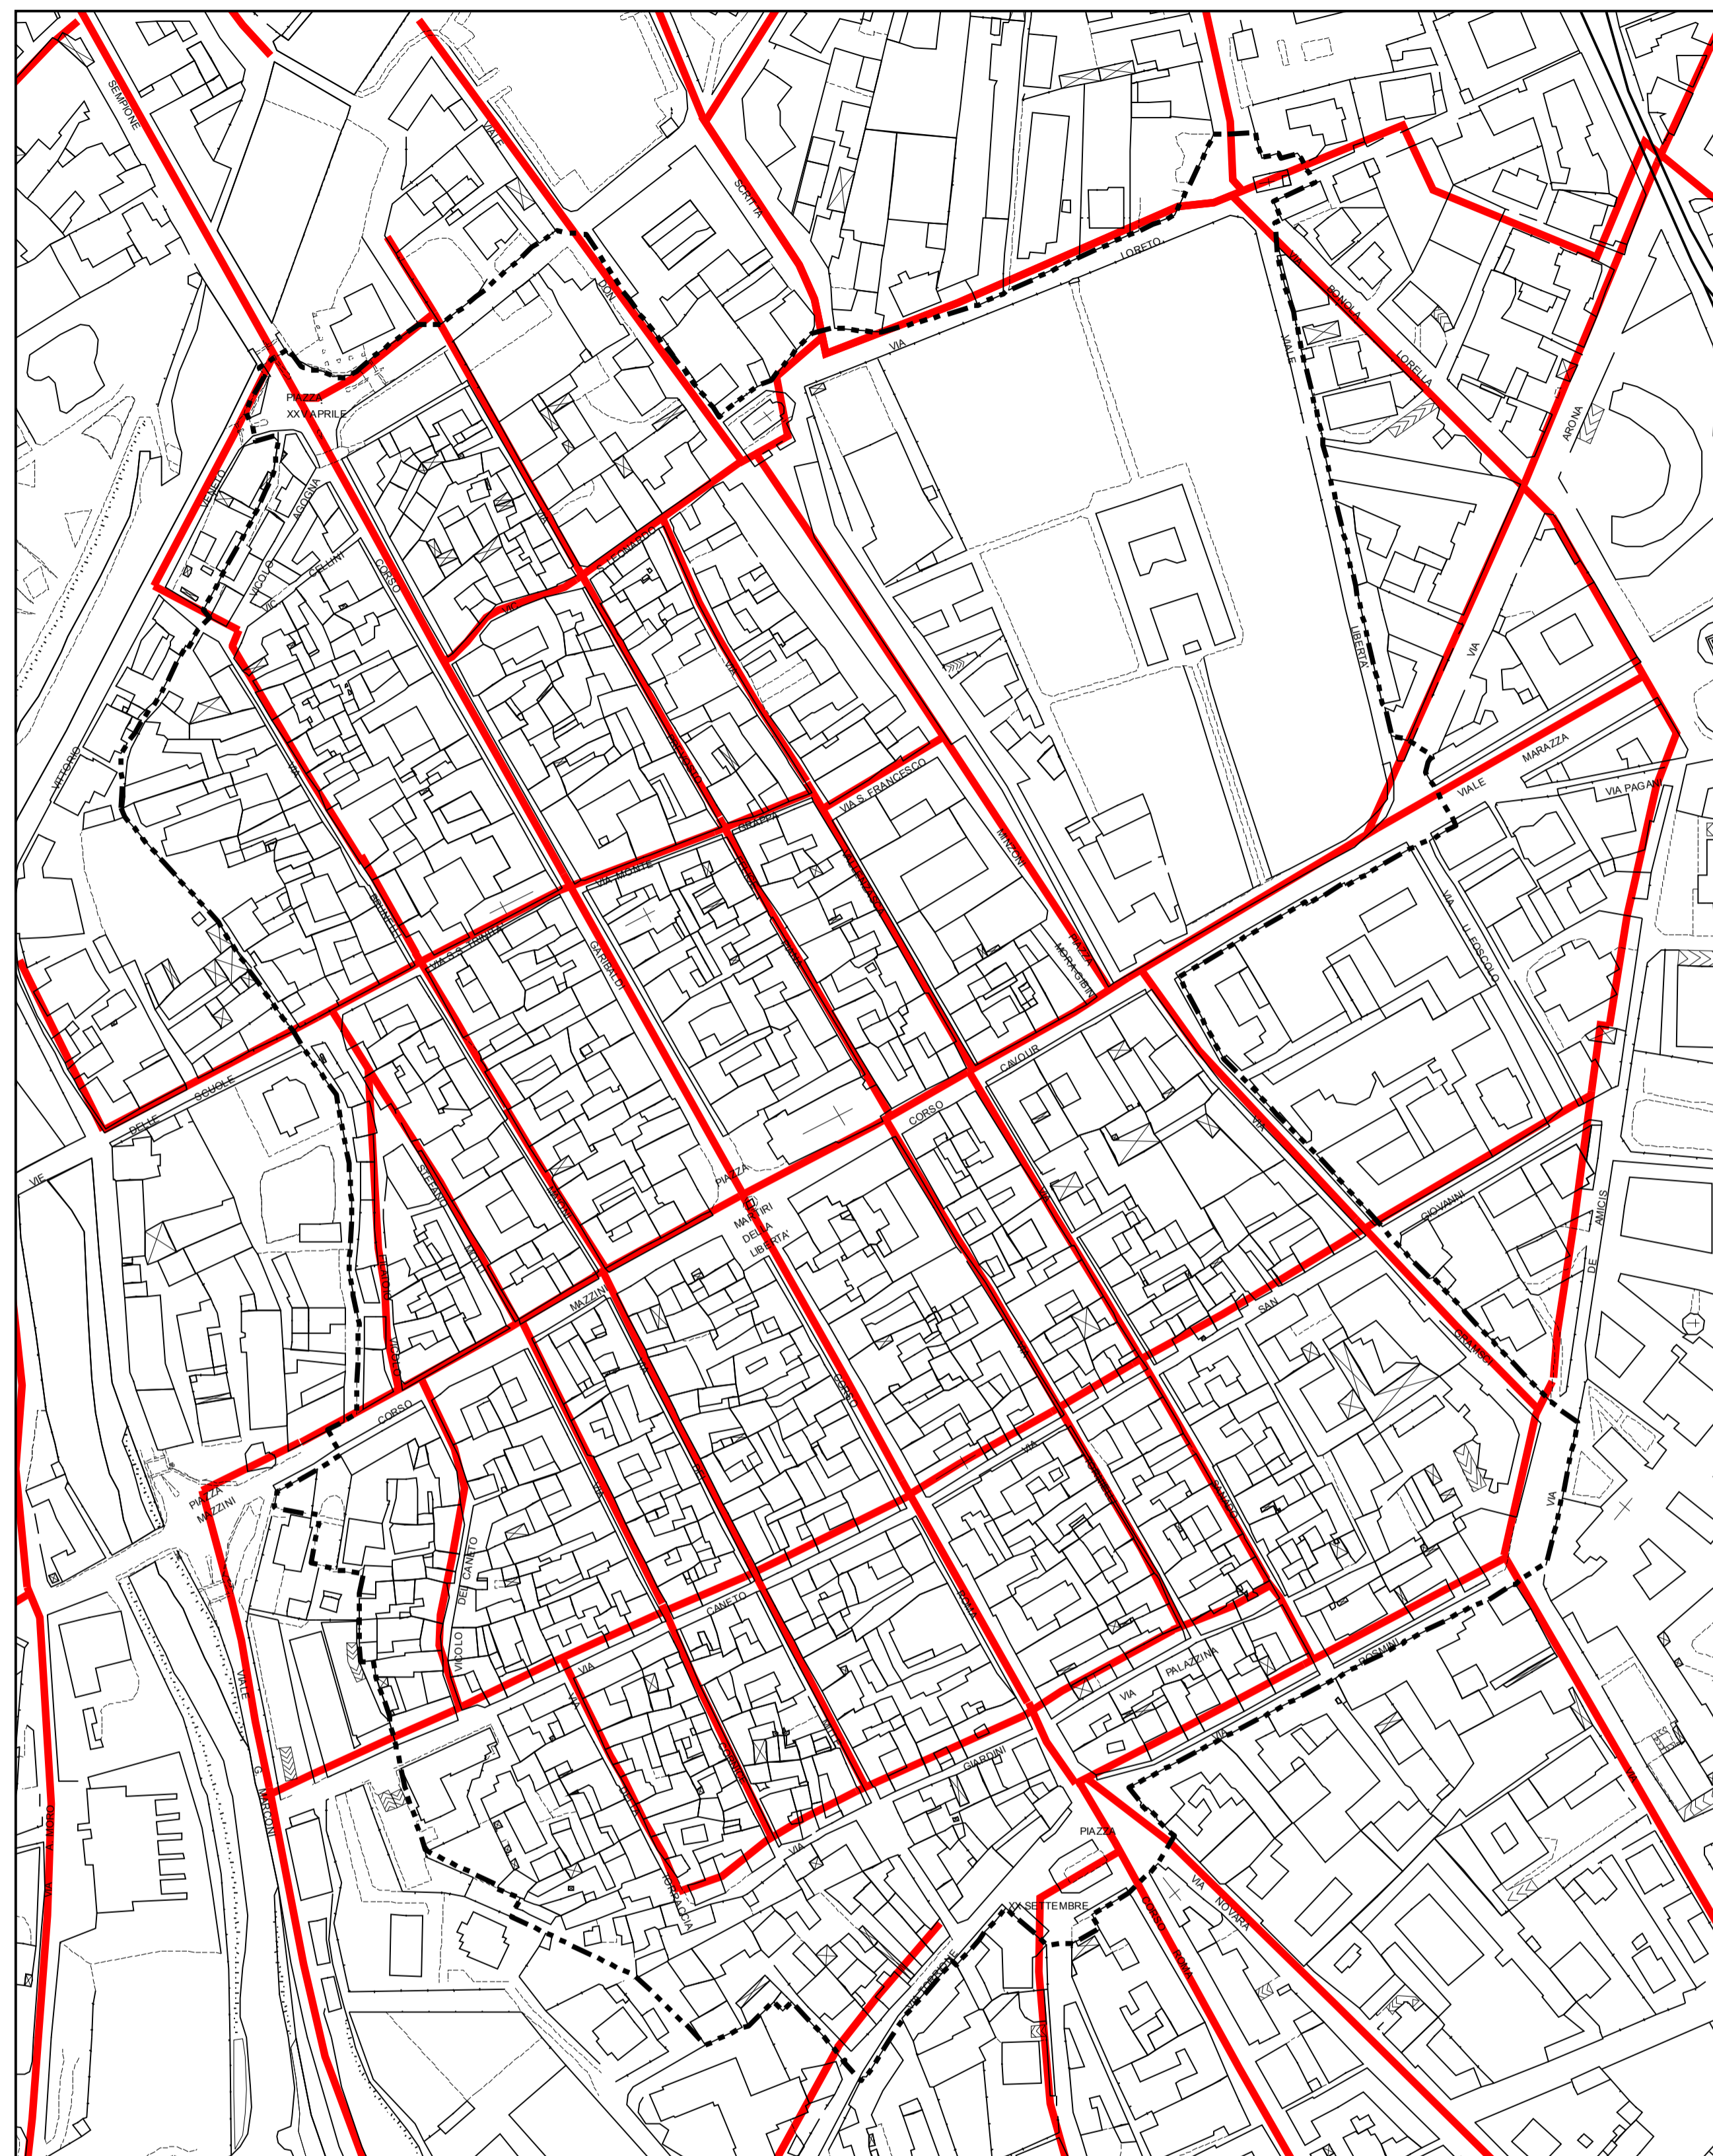

#### Legenda

- [- - -] Perimetro del Nucleo Cittadino di Antico Impianto
- [Solid Red Line] Fognatura esistente
- [Dashed Red Line] Fognatura in progetto

REGIONE PIEMONTE  
 PROVINCIA DI NOVARA



COMUNE DI BORMANERO

## PIANO REGOLATORE GENERALE COMUNALE

PROGETTO DEFINITIVO

Adozione Deliberazione Programmatica:  
 Delibera Consiglio Comunale n. 3 del 30 gennaio 2009

Adozione Progetto Preliminare:  
 Delibera Consiglio Comunale n. 86 del 28 novembre 2011

Adozione Progetto Definitivo:  
 Delibera C.C. n. del

Sindaco  
 Dott.ssa Anna Tinivella

Assessore:  
 Rag. Pierfranco Mirizio

Segretario:  
 Dott.ssa Maria Luisa Perucchini

Resp. del Procedimento:  
 Geom. Morena Medina

Progettista  
 Architetto  
 Antonella Manuelli

Divisione Urbanistica Territorio  
 Geom. G. Chiarello,  
 Geom. M. Di Clemente,  
 Geom. M. Lorenzon,  
 Geom. M. Medina,  
 Geom. M. Guidetti

Tavola  
**Reti tecnologiche del  
 Nucleo Cittadino di  
 Antico Impianto**

**A.15**

scala 1:2.000

redatto su  
 Carta Tecnica Comunale