Agenzia delle Entrate
CATASTO FABBRICATI
Ufficio Provinciale di
Novara

Dichiarazione protocollo n. NO0068804del 22/10/2015

Planimetria di u.i.u. in Comune di Borgomanero

Via Quagliotti civ. 32-34

Identificativi Catastali:	Compilata da:
Sezione:	Picozzi Ivano
Foglio: 25	Iscritto all'albo: Geometri
Particella: 1388	
Subalterno: 3	Prov. Novara N. 2185

Scheda n. 1 Scala 1:200

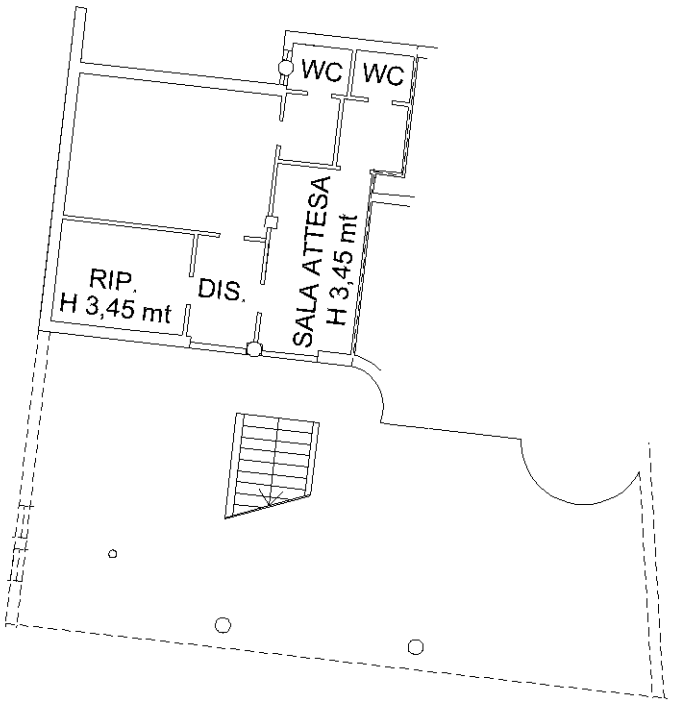

PIANO TERRA

10 mm

Catasto dei Fabbricati - Situazione al 05/01/2023 - Comune di BORGOMANERO(B019) - < Foglio 25 - Particella 1388 - Subalterno 3 >
VIA QUAGLIOTTI n. 32-34 Piano T

Ultima planimetria in atti