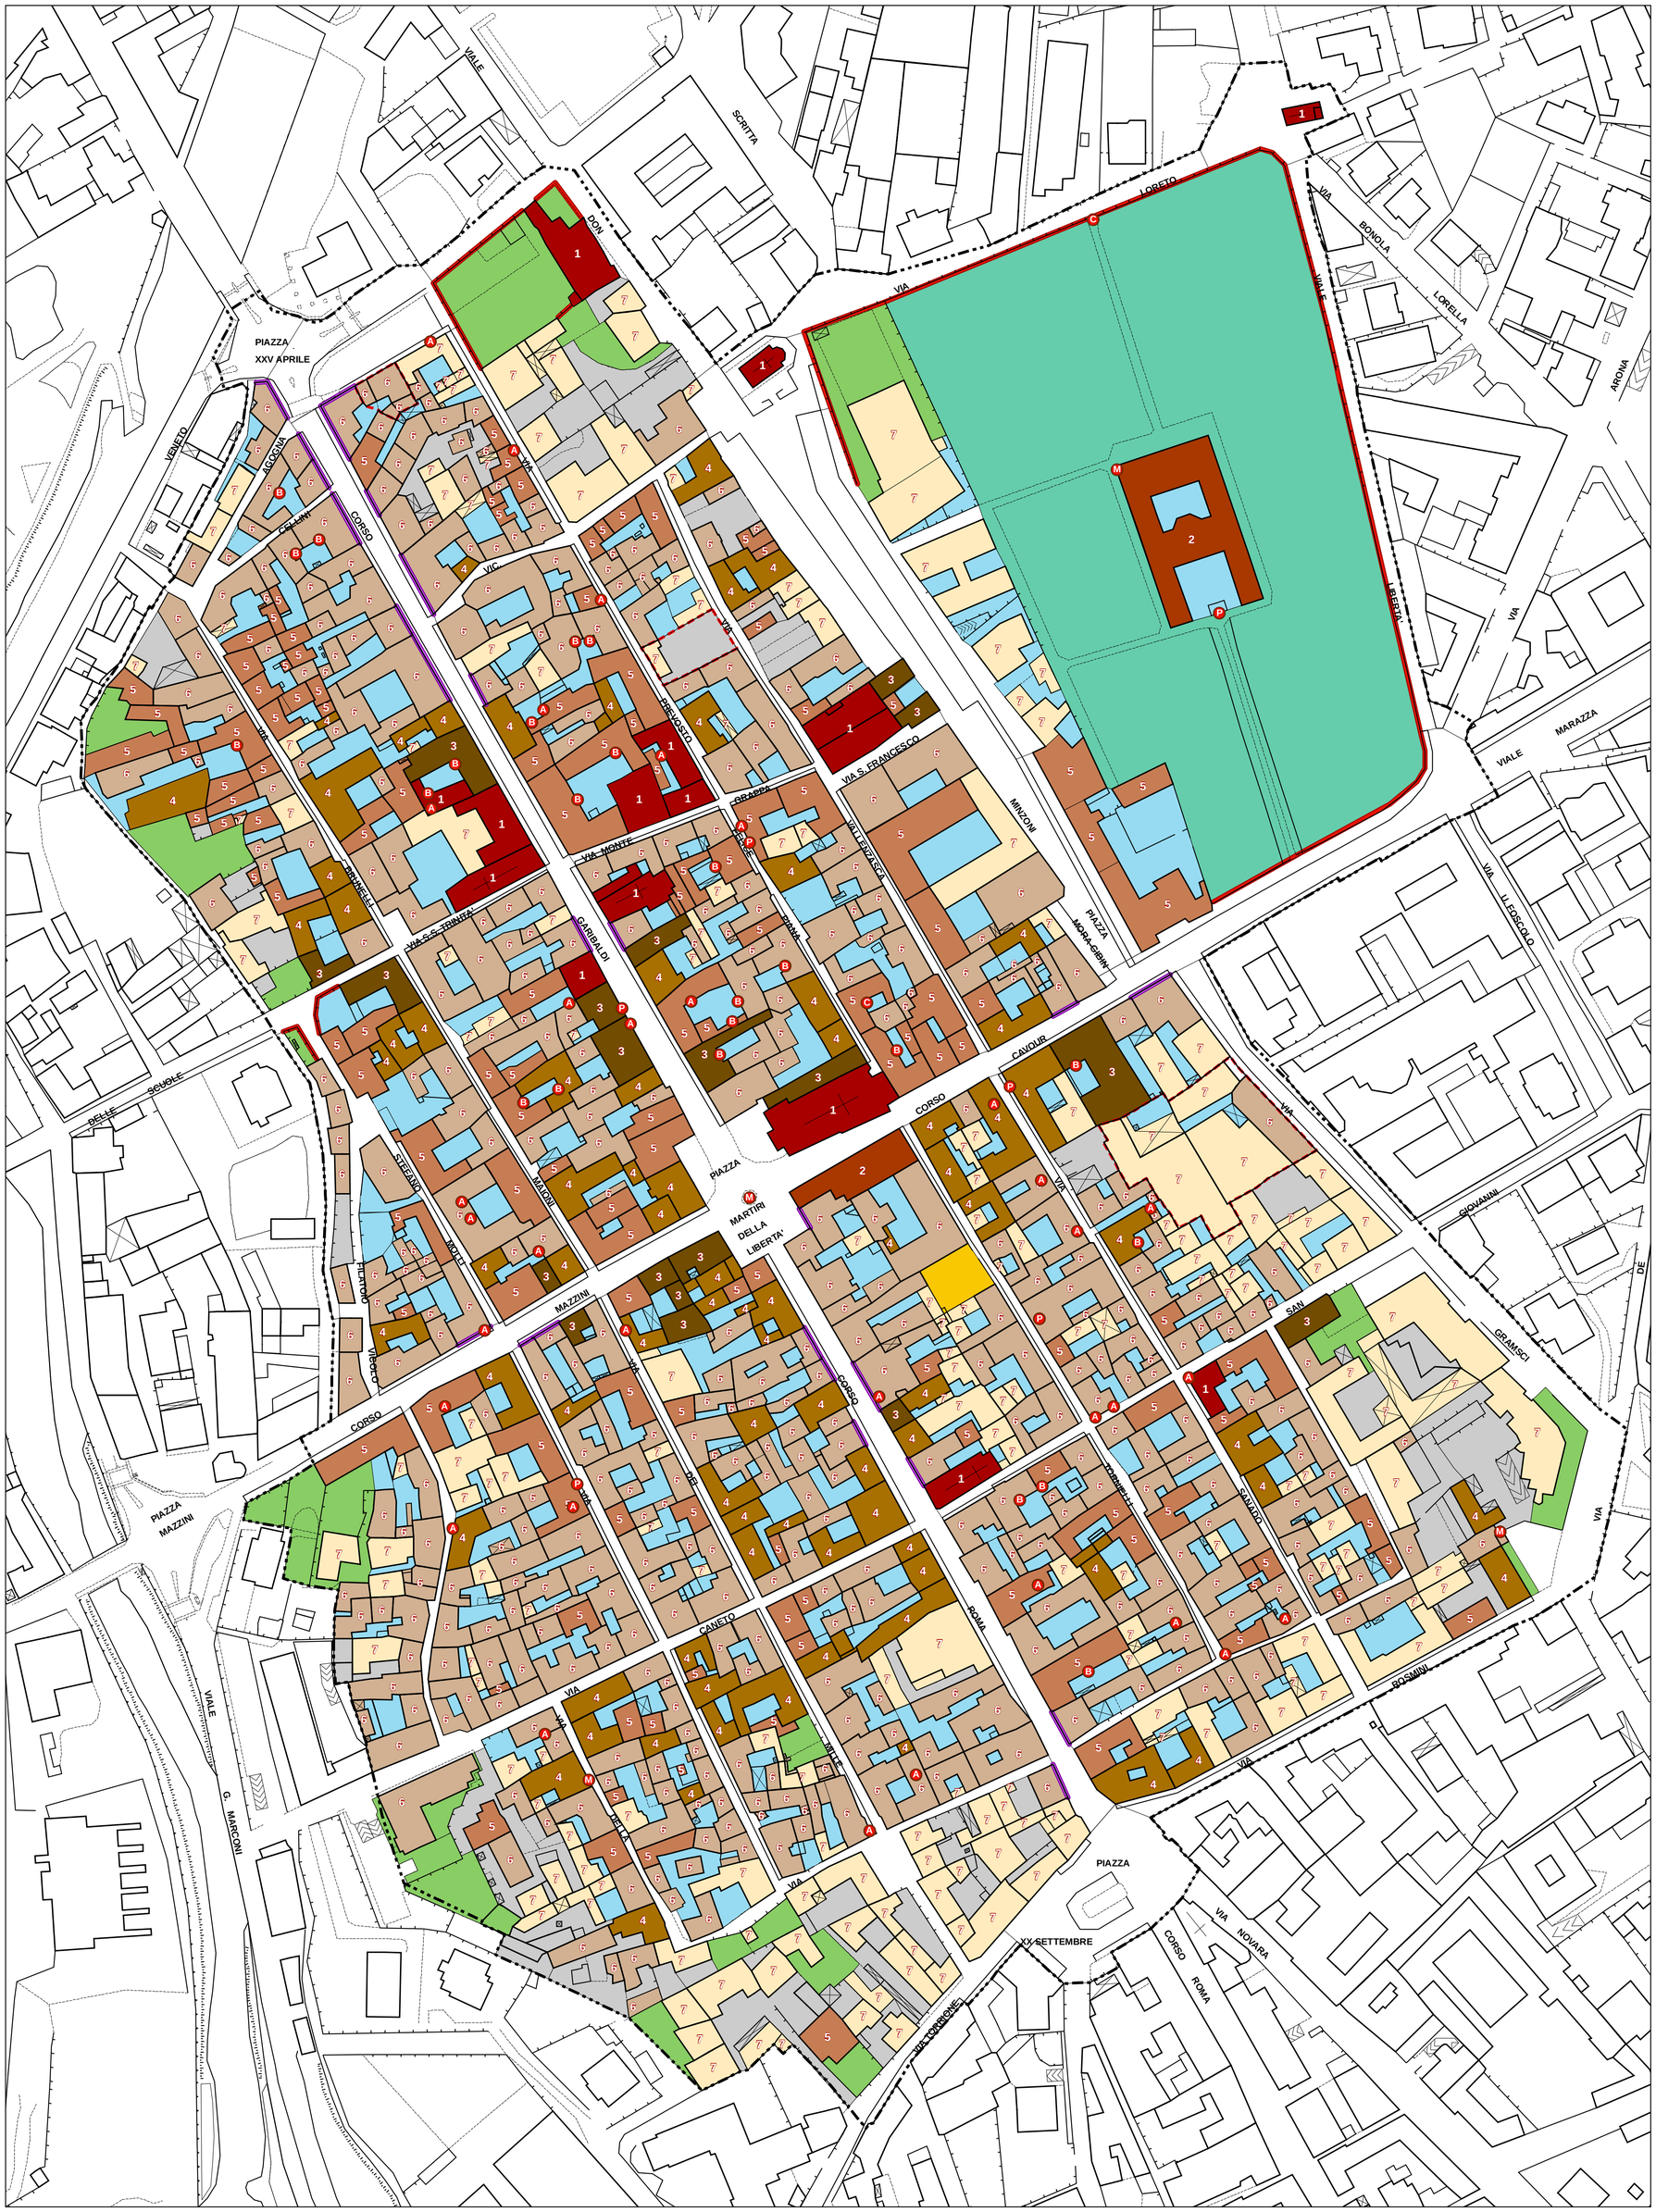

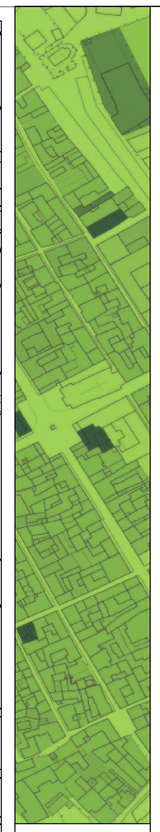

Base cartografica catastale aggiornamento luglio 2022

Regione Piemonte
Provincia di Novara

Comune di Borgomanero

Piano Regolatore Generale Comunale

Approvazione Regione Piemonte con modifiche "ex officio":
D.G.R. n.70-2680 del 21 dicembre 2015

Variante Strutturale n.1

Legge Regionale 5 dicembre 1977 n.56 e s.m.i.
art.17 comma 4

PROGETTO PRELIMINARE

Proposta Tecnica Progetto Preliminare:
Delibera di Consiglio Comunale n.39 del 29 novembre 2021

Progetto Preliminare:
Delibera di Consiglio Comunale n._____ del _____

Proposta Tecnica Progetto Definitivo:
Delibera di Giunta Comunale n._____ del _____

Progetto Definitivo:
Delibera di Consiglio Comunale n._____ del _____

Sindaco: Sergio Bossi

Assessore: Elisa Lucia Zanetta

Segretario: Michele Crescentini

Responsabile del Procedimento: Morena Medina

Elaborato:

planimetria delle modificazioni edilizie del Nucleo Cittadino di Antico Impianto

P.2

scala 1: 1.000

Progettista:
architetto Mauro Vergerio – Viale Garibaldi 10 – 28887 Omegna (VB)
tel. 0323642906 - mauro@stusiovergerio.com

Legenda

Perimetro del Nucleo Cittadino di Antico Impianto

Superfetazioni edilizie

Interventi sugli spazi scoperti

- corti da qualificare
- cortili
- giardini storici
- orti e giardini
- parcheggi privati
- spazi per la mobilità

Interventi sugli edifici esistenti

- 1 modificazione edilizia 1
- 2 modificazione edilizia 2
- 3 modificazione edilizia 3
- 4 modificazione edilizia 4
- 5 modificazione edilizia 5
- 6 modificazione edilizia 6
- 7 modificazione edilizia 7

Elementi puntuali da tutelare

- A affreschi
- B ballatoi
- C cappelle
- F fontane
- M monumenti
- P portali

Altre prescrizioni

- interventi di ricomposizione dello spazio urbano
- principali muri di recinzioni da tutelare
- vincolo di facciata
- piani di recupero in itinere