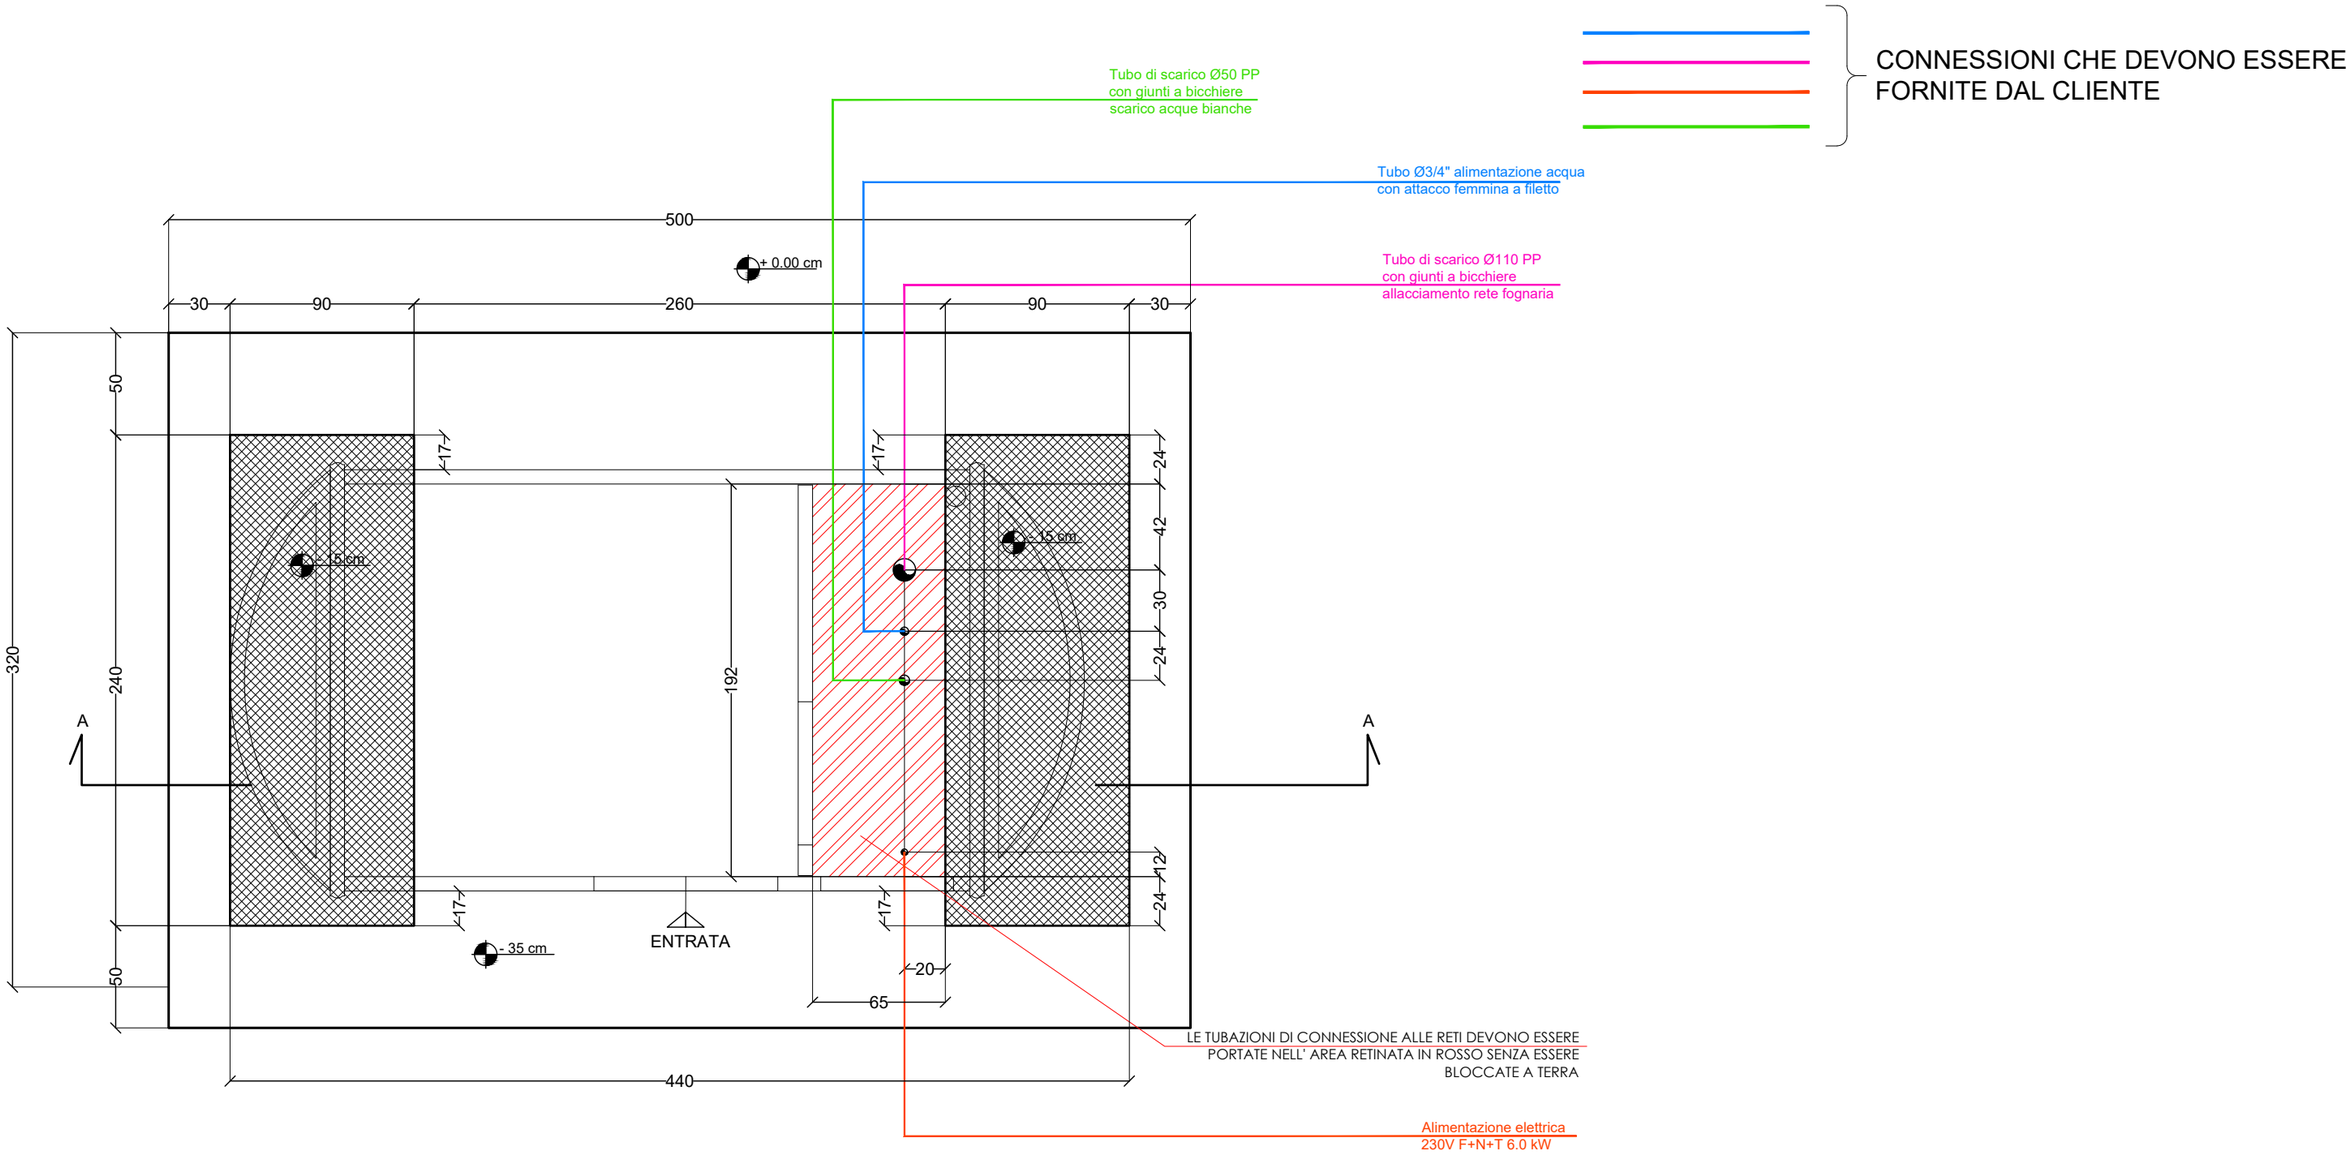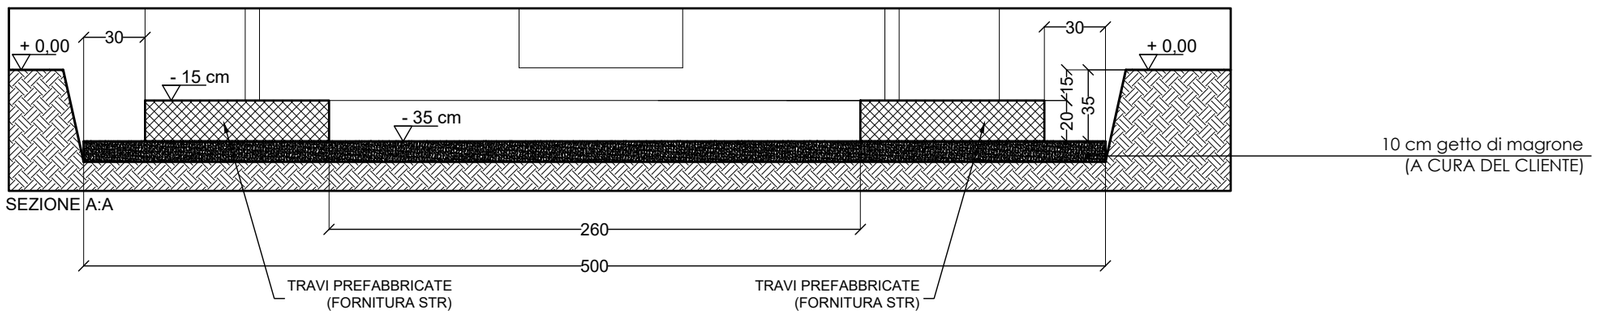prefabbricati santerno	VIA BUDRIONE 14 - 47122 FORLI' (FC) TEL. +39 0543 781779 - mob. +39 3808685757 info@prefabbricatisanterno.it milano@sano2.it www.prefabbricati santerno.it - www.sano2.it www.sano2.com	MODEL **CIAO H DECO'**	CITY	date 25/07/2023	code F0101A-S4-07523
		TECH **S4**	DRAWING **PLANIMETRIA**	DW **2/2**	NOTES **1:30 - SCORREVOLE**