

VALVOLA DI VENTILAZIONE IN POLIPROPILENE A REGOLAZIONE MANUALE PER FISSAGGIO A CONTROSOFFITTO O A PARETE TIPO "SYSTEMAIR" MODELLO "BALANCE-S-100-SW" O EQUIVALENTE, COMPLETA DI COLLARINO CON GUARNIZIONE, DIAMETRO 100mm, PER MANDATA ARIA RISCALDAMENTO

GRIGLIA DI RIPRESA PORTAFILTRO IN ALLUMINIO CON APERTURA BASCULANTE E PANNELLO FRONTALE FORELLINATO TIPO "SYSTEMAIR" SERIE "NOVA-FH", GRANDEZZA 600 X 300, COMPLETA DI FILTRO

PLENUM DI MANDATA A SEZIONE RETTANGOLARE REALIZZATO A MISURA (CIRCA 700X250X250) IN LAMIERA ZINCATA SPES. 8/10, COMPLETO DI N°4 CODOLI A SEZIONE CIRCOLARE (DIAMETRO 100mm) CON ISOLAMENTO ESTERNO A2L-S1,d0, SPES. 12mm, COMPLETO DI GIUNTO ANTIVIBRANTE SULL' ATTACCO MACCHINA

CONDOTTO CIRCOLARE FLESSIBILE IN TESSUTO DI FIBRA DI VETRO/P.V.C., IN CLASSE 1 DI REAZIONE AL FUOCO, A DOPPIA PARETE CON INTERPOSTO ISOLANTE PER MANDATA ARIA

TUBAZIONE IN P.V.C. RIGIDO PER DRENAGGIO CONDENSA Ø32 POSATA CON PENDENZA DELLO 0.5%


U.A.(n°LOC.) COMANDO REMOTO A FILO "MITSUBISHI" MODELLO "PAC-YT52CRA"

N.B. GLI IMPIANTI SIANO REALIZZATI IN CONFORMITA' ALLE NORME CONTENUTE NELLA LEGGE 10/91, D.P.R. 412/93 (CON GLI AGGIORNAMENTI INTRODOTTI DAI D.Lgs 192/05, D.Lgs 311/06 E D.M. 26.06.2015) ALLE NORME UNI EN 378 PER GLI IMPIANTI FRIGORIFERI E ALLE NORME CEI 64-8 PER GLI IMPIANTI ELETTRICI

- DISEGNO VALIDO SOLO PER IMPIANTO DI RISCALDAMENTO E RAFFRESCAMENTO


ZONA DOVE SI PREVEDE CONTROSOFFITTO AD h = 2,40m

PEFY-M25VMA-A1

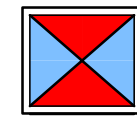


UNITA' INTERNA CANALIZZABILE, A MEDIO/ALTA PREVALENZA, PER INSTALLAZIONE ORIZZONTALE DA INCASSO NEL CONTROSOFFITTO, TIPO "MITSUBISHI" MODELLO "PEFY-M25VMA-A1" O EQUIVALENTE
-POTENZA IN RAFFRESCAMENTO 2,8 kW
-POTENZA IN RISCALDAMENTO 3,2 kW
-PORTATA ARIA MIN 360 mc/h - MAX 510 mc/h
DIMENSIONI : l = mm 700 p = mm 732 h = mm 250

PLFY-P15VFM-E1

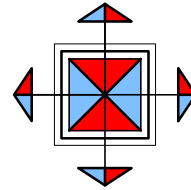


UNITA' INTERNA A CASSETTA A QUATTRO VIE PER INSTALLAZIONE NEL CONTROSOFFITTO, TIPO "MITSUBISHI" MODELLO "PLFY-P15VFM-E1" COMPLETA DI PANNELLO GRIGLIA MODELLO "SLP-2FAL" O EQUIVALENTE
-POTENZA IN RAFFRESCAMENTO 1,7 kW
-POTENZA IN RISCALDAMENTO 1,9 kW
-PORTATA ARIA MIN 390 mc/h - MAX 480 mc/h
DIMENSIONI UNITA' : l = mm 570 p = mm 570 h = mm 245
DIMENSIONI PANNELLO : l = mm 625 p = mm 625 h = mm 10

PLFY-P20VFM-E1

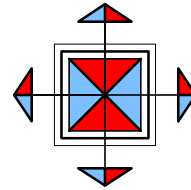

UNITA' INTERNA A CASSETTA A QUATTRO VIE PER INSTALLAZIONE NEL CONTROSOFFITTO, TIPO "MITSUBISHI" MODELLO "PLFY-P20VFM-E1" COMPLETA DI PANNELLO GRIGLIA MODELLO "SLP-2FAL" O EQUIVALENTE
-POTENZA IN RAFFRESCAMENTO 2,2 kW
-POTENZA IN RISCALDAMENTO 2,5 kW
-PORTATA ARIA MIN 390 mc/h - MAX 510 mc/h
DIMENSIONI UNITA' : l = mm 570 p = mm 570 h = mm 245
DIMENSIONI PANNELLO : l = mm 625 p = mm 625 h = mm 10

PUMY-P140YKM4

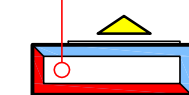


UNITA' ESTERNA PER RAFFRESCAMENTO E RISCALDAMENTO IN POMPA DI CALORE A FLUSSO VARIABILE DEL REFRIGERANTE TIPO "MITSUBISHI" SERIE "SMALL Y" MODELLO "PUMY-P140YKM4" O EQUIVALENTE FUNZIONANTE CON GAS REFRIGERANTE R410A
-ALIMENTAZIONE TRIFASE (3X400V+N)
-(l = 1050mm p = 330mm h = 1338mm peso = 125kg)
-POTENZA IN RAFFRESCAMENTO TOT. 15,5 kW
-POTENZA IN RISCALDAMENTO TOT. 18,0 kW
-POTENZA ELETTRICA ASSORBITA NOMINALE : 4,52 kW IN RAFFR. - 4,47 kW IN RISC.
-MAGNETOTERMICO CONSIGLIATO 16 A

TUBAZIONI PREISOLATE IN RAME SPECULARE PER IMPIANTI FRIGORIFERI POSATE IN VISTA SULLA COPERTURA, IN VISTA NEL CONTROSOFFITTO, SOTTO TRACCIA E SOTTO PAVIMENTO ALL' INTERNO DEI LOCALI TRATTATI
-TUTTE LE TUBAZIONI SIANO POSATE CON POSSIBILITA' DI DILATAZIONE
-LE GIUNZIONI A BRASATURA FORTE SIANO REALIZZATE IN CANTIERE IN ATMOSFERA DI AZOTO FLUENTE
-LE TUBAZIONI POSATE IN VISTA IN PROSSIMITA' DEL MOTOCONDENSANTE SIANO RIFINITE SUPERFICIALMENTE CON LAMIERINO DI ALLUMINIO 6/10


GIUNTO DI DERIVAZIONE PER RAME SPECULARE SPECIFICO PER SISTEMA "SMALL Y" TIPO "MITSUBISHI" MODELLO "CMY-Y62-G-E" O EQUIVALENTE

PKFY-P20VLM-E

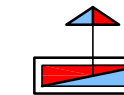


UNITA' INTERNA PER INSTALLAZIONE IN ALTO A PARETE (QUOTA +2,25 CIRCA) TIPO "MITSUBISHI" MODELLO "PKFY-P20VLM-E" O EQUIVALENTE
-POTENZA IN RAFFRESCAMENTO 2,2 kW
-POTENZA IN RISCALDAMENTO 2,5 kW
-PORTATA ARIA MIN 240 mc/h - MAX 324 mc/h
DIMENSIONI UNITA' : l = mm 773 p = mm 237 h = mm 299

PKFY-P32VLM-E

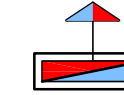

UNITA' INTERNA PER INSTALLAZIONE IN ALTO A PARETE (QUOTA +2,25 CIRCA) TIPO "MITSUBISHI" MODELLO "PKFY-P32VLM-E" O EQUIVALENTE
-POTENZA IN RAFFRESCAMENTO 3,6 kW
-POTENZA IN RISCALDAMENTO 4,0 kW
-PORTATA ARIA MIN 258 mc/h - MAX 504 mc/h
DIMENSIONI UNITA' : l = mm 773 p = mm 237 h = mm 299

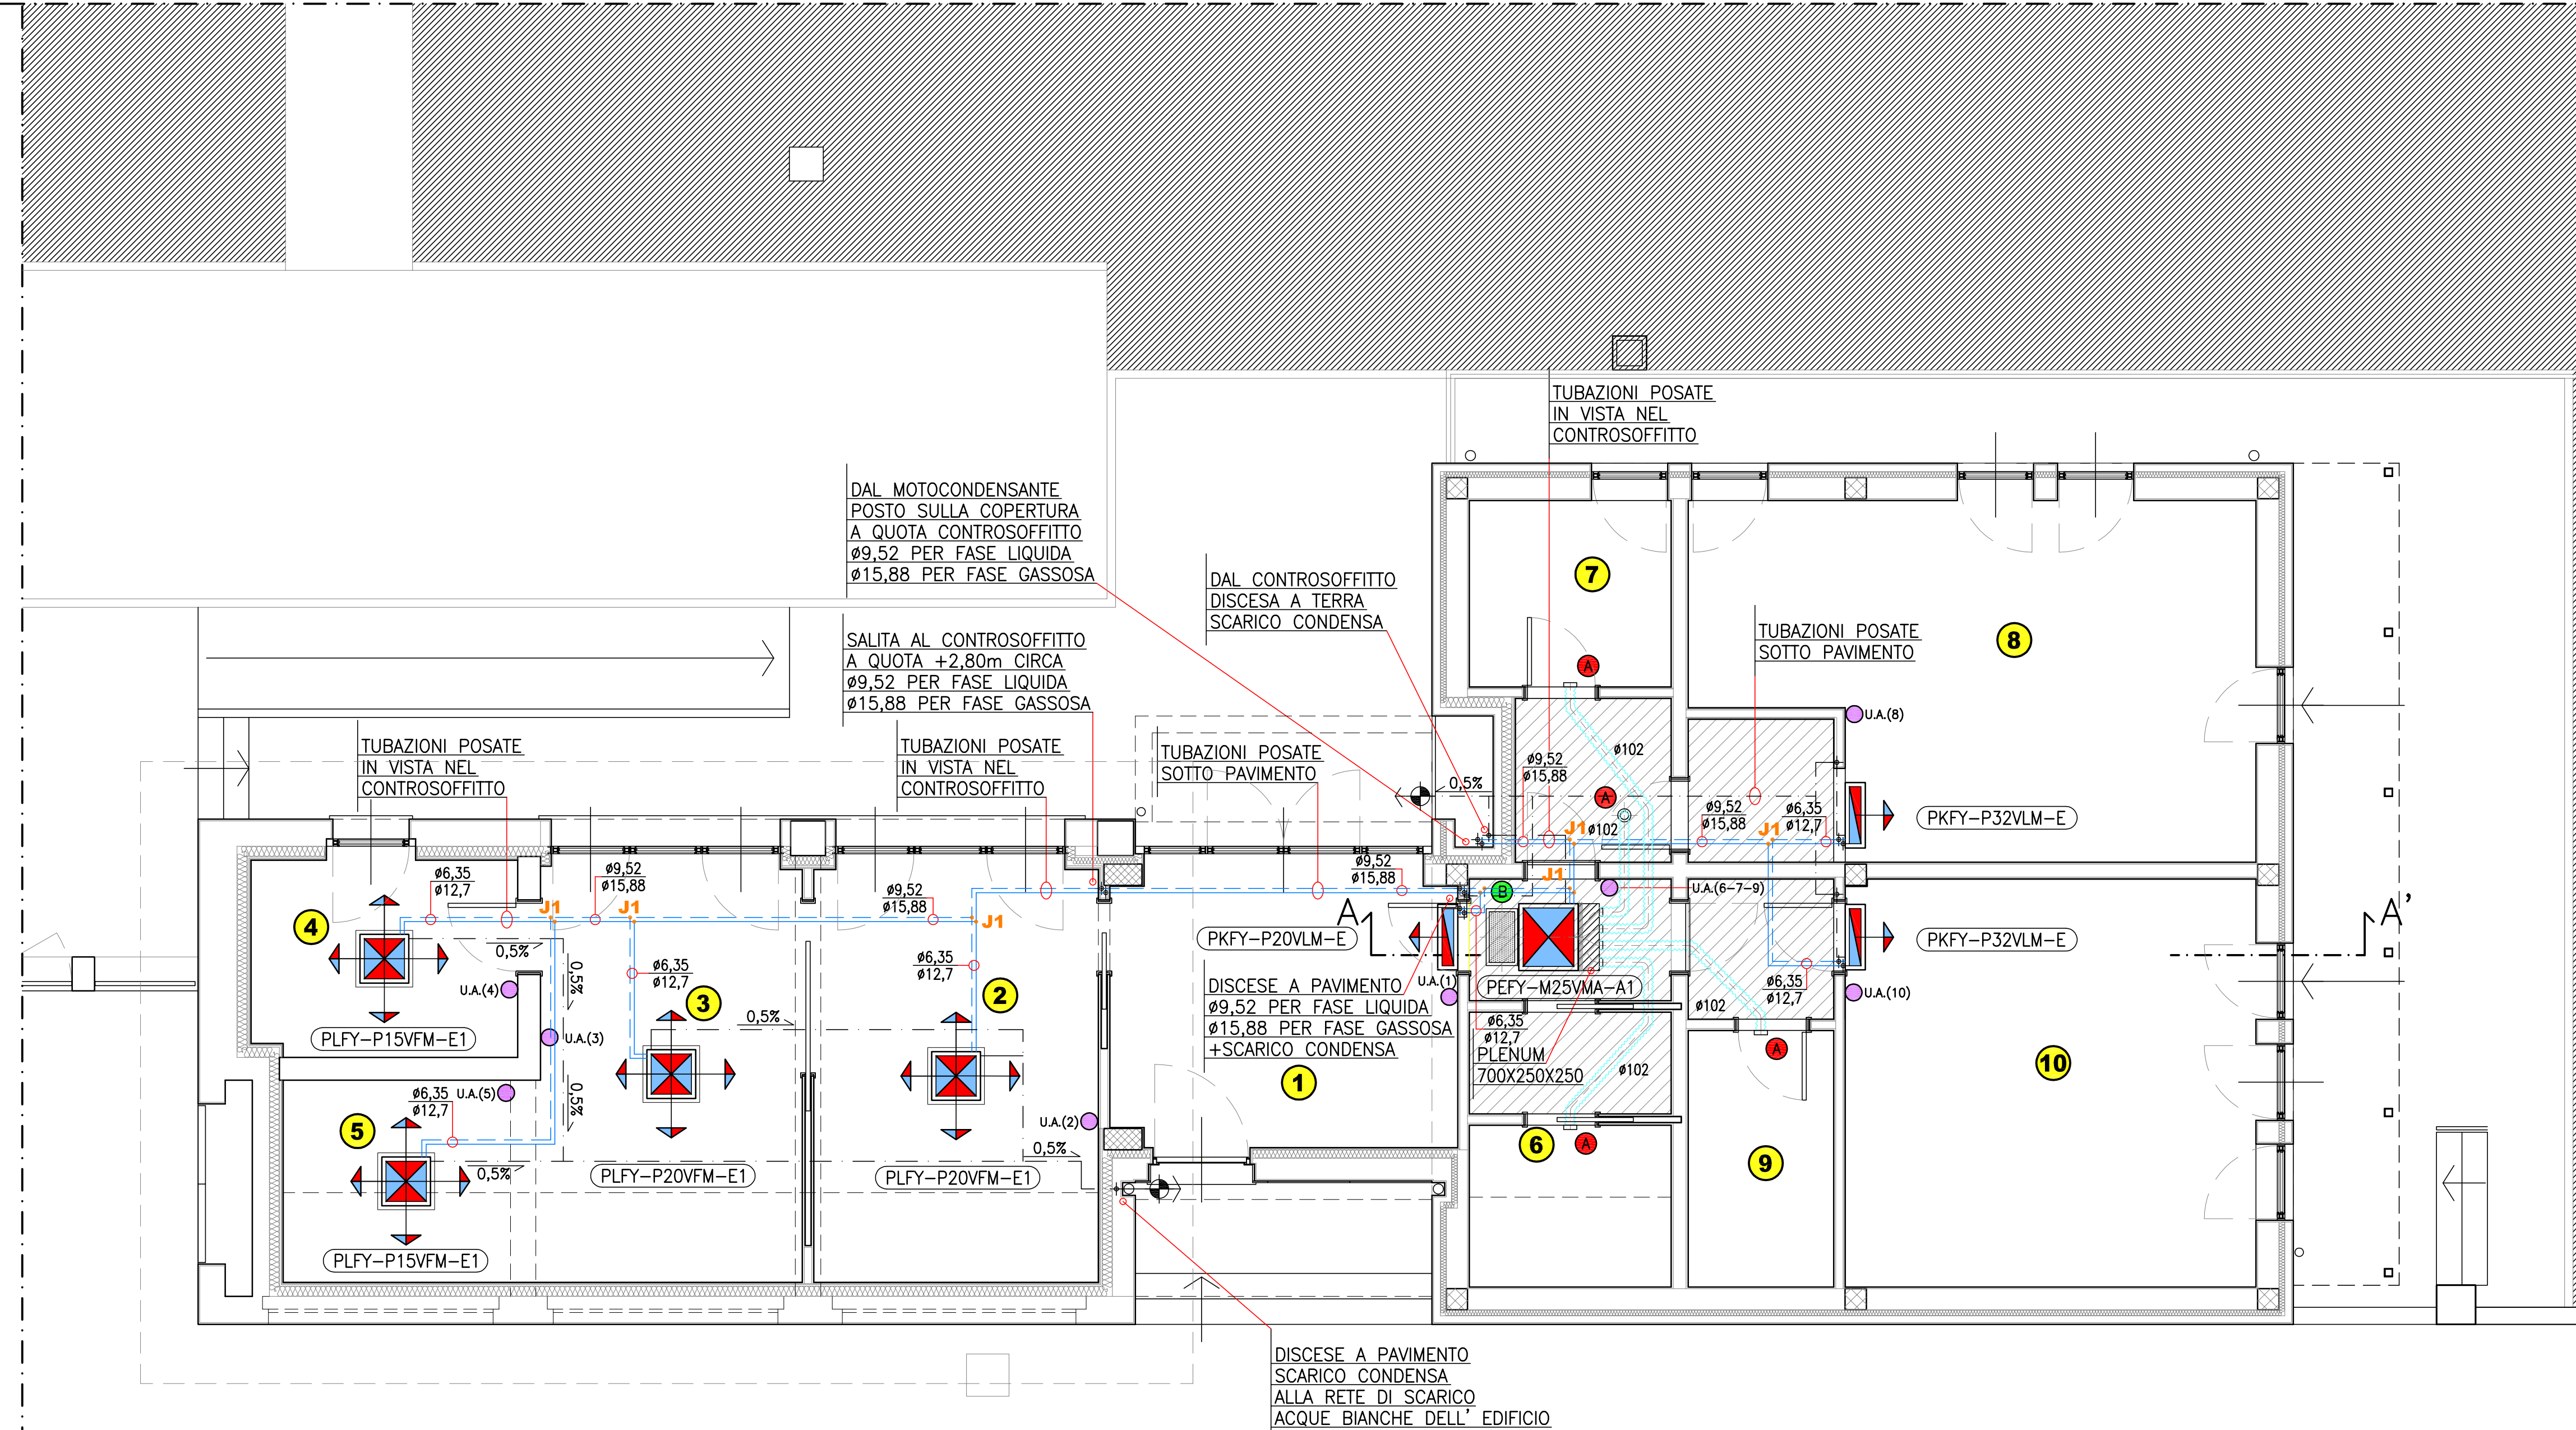

PIANTA PIANO TERRA 1/50

Allegato I.7 al Nuovo Codice degli appalti (Decreto Legislativo 13 gennaio 2003, n. 36) Art.25



PNRR_M5.C2.1INV.1.3.1 e 1.3.2

PROGETTO ESECUTIVO

DEI LAVORI DI REALIZZAZIONE

HOUSING FIRST E STAZIONE DI POSTA

PRESSO IL CENTRO TERRITORIALE HANDICAP DI BORGOMANERO

RISCALDAMENTO E RAFFRESCAMENTO -
PIANTA PIANO TERRA

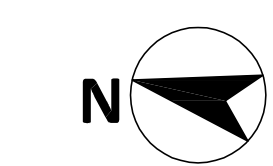


TAVOLA
SCALA
RR-1
1:50

Progetto architettonico:
Giorgio Ingaramo, architetto
Vicolo Agogna, 8 - Borgomanero (NO)

Laura Apollonio, architetto
Via Alfieri, 27 - Borgomanero (NO)

Impianti:
Studio Zaninetti - Progettazione impianti
Studio tecnico associato
Via Montale, 26 - Borgomanero (NO)

Strutture:
Carla Cerutti, ingegnere
Viale Kennedy, 3 - Borgomanero (NO)

Sicurezza:
Giulio Frassin, ingegnere
Viale Kennedy, 3 - Borgomanero (NO)

DATA
AGGIORNAMENTO
31/10/2023

RESPONSABILE DEL PROGETTO:
P.I. Franco Zaninetti