



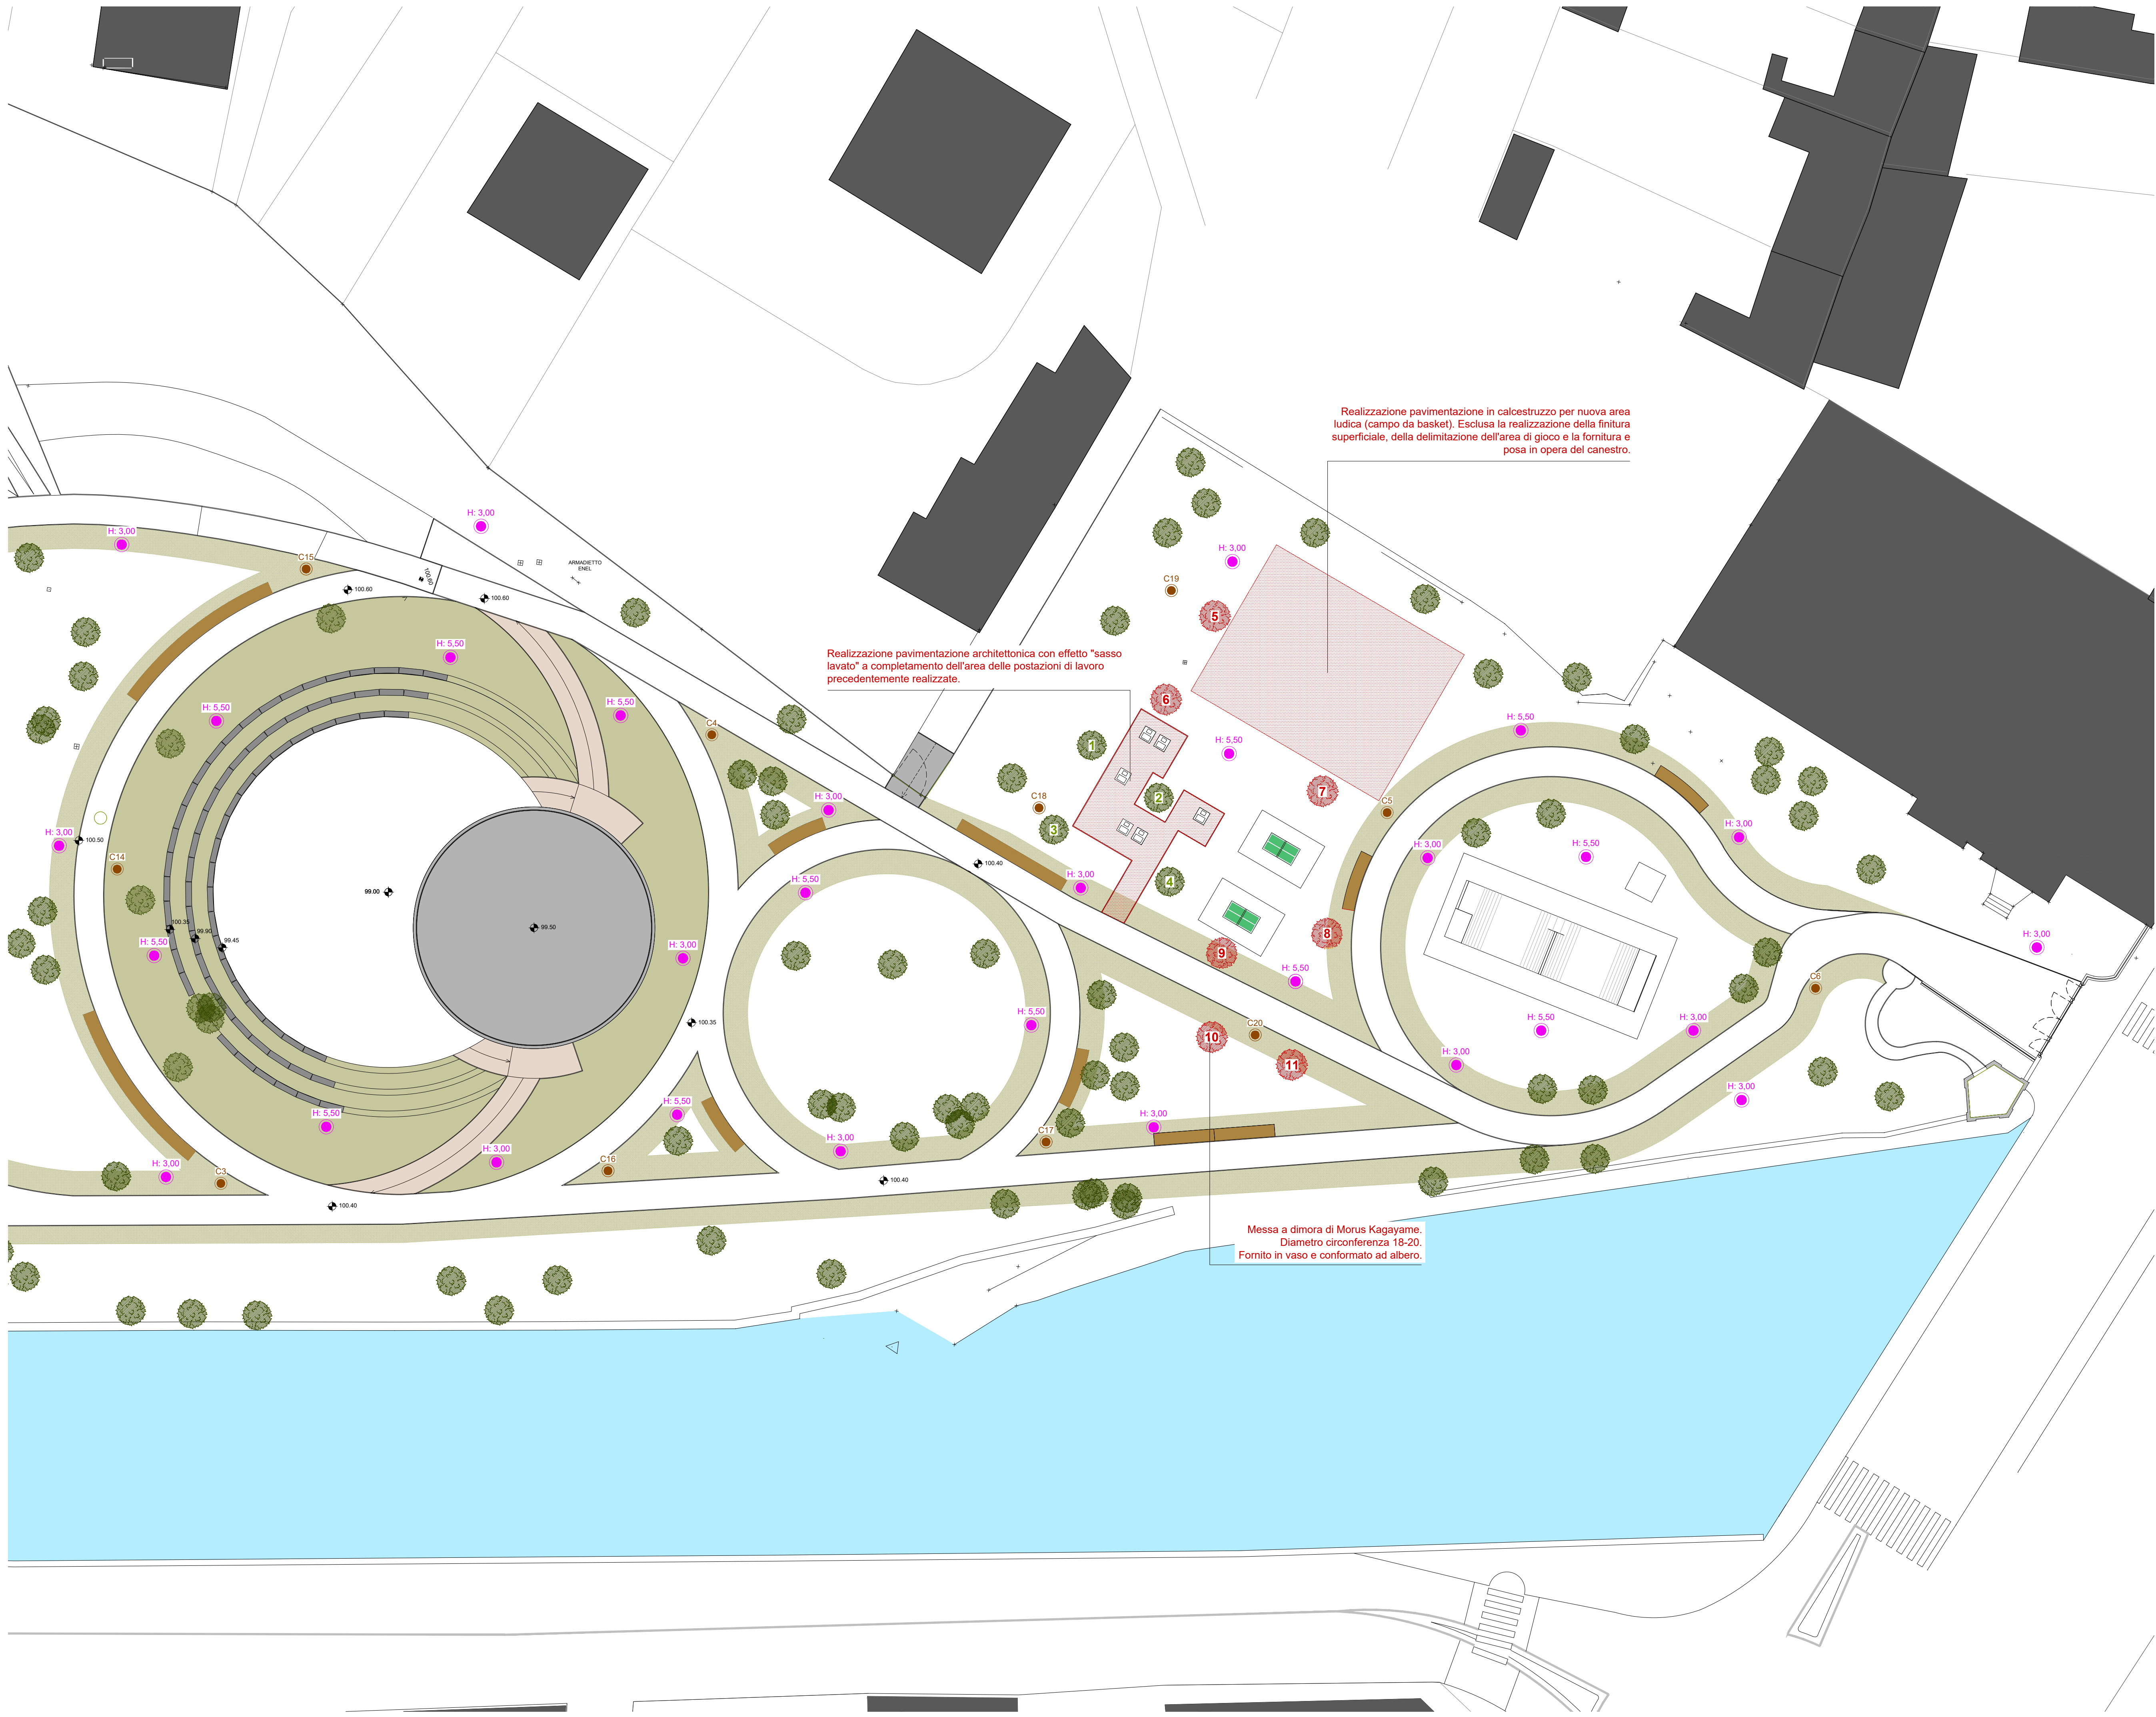

**LEGENDA**

Demolito  
(non realizzato)

Nuova costruzione  
(opere in variante)

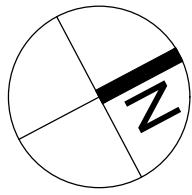

**COMUNE DI BORGOMANERO**  
Provincia di Novara



RIQUALIFICAZIONE PARCO DELLA RESISTENZA II° LOTTO  
CON APPLICAZIONE DEI CRITERI MINIMI AMBIENTALI\_OPERE DI  
COMPLETAMENTO

CUP: E97H21009500004

PROGETTO DEFINITIVO - ESECUTIVO. VARIANTE IN CORSO D'OPERA 3  
PROGETTO ARCHITETTONICO

COMPARAZIONE  
PLANIMETRIA. LATO CORSO SEMPIONE

|                     |                |                                     |                           |
|---------------------|----------------|-------------------------------------|---------------------------|
| DATA<br>MAGGIO 2025 | AGG. N.<br>DEL | SCALA<br>1: 250<br>Incarico: 669.20 | N° ELABORATO<br>V3.ARC.05 |
|---------------------|----------------|-------------------------------------|---------------------------|

PROGETTAZIONE  
**BIANCHETTIARCHITETTURA S.A.**  
Fabrizio Bianchetti architetto  
Gabriele Medina architetto

via E. De Amicis, 30  
28867 OMEGNA (VB)  
tel +39 0323 613266  
fax +39 0323 641842  
bianchetti@bianchettiarchitettura.com  
www.bianchettiarchitettura.com



RESPONSABILE  
FB

CONTROLLO  
GM

ELABORAZIONE  
GM